



# SUPTel<sup>®</sup>

infrastruktura & technologie

Pracoviště:

Areál TESTCOM

Hvoždanská 3

148 01 Praha 4

tel.: +420 724635369

tel.: +420 271192197

e-mail: vyjadrovani@suptel.cz

Město Litvínov  
náměstí Míru 11  
436 01 Litvínov

VÁŠ DOPIS ZNAČKY / ZE DNE

NAŠE ZNAČKA

VYŘIZUJE / LINKA

DNE / MÍSTO

Michal Veselý

e-mail: vyjadrovani@suptel.cz

3.7.2015

## Vyjádření č.: 21500245

VĚC: Vyjádření k existenci inženýrských sítí k akci

**„Demolice 6 budov ubytoven U Bílého sloupu čp. 930 v Litvínově, k.ú. Horní Litvínov“**

K Vaší předložené žádosti o vyjádření k existenci sítí k situaci k akci **„Demolice 6 budov ubytoven U Bílého sloupu čp. 930 v Litvínově, k.ú. Horní Litvínov“**, nemáme žádné připomínky.

V uvedených lokalitách nemá firma SUPTel a.s. žádné telekomunikační zařízení.

Platnost vyjádření: 1 rok

S pozdravem

SUPTel<sup>®</sup> a.s.  
Hvoždanská 3, 148 01 Praha 4  
DIČ: CZ25229397  
Fax: 271 192 198  
8000




Za SUPTel a.s.  
Ing. Jana Filipová



# Město Litvínov

se sídlem Městský úřad Litvínov, náměstí Míru 11, 436 01 Litvínov  
odbor nakládání s majetkem

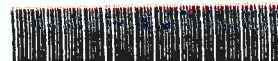

MELTX00FT10C

Váš dopis zn.:

Ze dne:

Spis. zn.:

Čj.:

ONM/3226/2015/33

ONM/31280/2015

SUPTEL, a. s.

Hřbitovní 132215

312 16 PLZEŇ

Vyřizuje:

Renata Březinová

Telefon:

+420 476 767 717

E-mail:

renata.brezinova@mulitvinov.cz

IČ: 252 29 397

DIČ: CZ25229397

Datum:

03.07.2015

## Objednávka č. 05/229/2015 (uvádějte ve faktuře)

Objednáváme u Vás:

Položka	cena/ks	ks	Cena celkem bez DPH	Cena celkem s DPH
vyjádření k existenci sítí - na akci "Demolice 6 budov ubytoven U Bílého sloupu", k. ú. Horní Litvínov	100,00	1	100,00	121,00
<b>Celkem</b>			<b>100,00</b>	<b>121,00</b>

V příloze zasíláme koordinační situaci.

Město Litvínov  
odbor nakládání s majetkem

Ing. Petr Řeháček  
vedoucí odboru nakládání  
s majetkem

V Litvínově dne: 03.07.2015

Fakturujte na adresu: Městský úřad Litvínov  
se sídlem náměstí Míru 11  
436 01 Litvínov

Zboží dodejte na adresu:  
Městský úřad Litvínov  
se sídlem náměstí Míru 11  
odbor nakládání s majetkem  
436 01 Litvínov

Rozpočtová skladba: 3639 5166 0505000

Příkazce operace

Operaci schvaluji: Ing. Petr Řeháček

Dne: 03.07.2015

Podpis:

Správce rozpočtu

Operaci schvaluji: Ing. Zdeňka Burešová


Dne: 03.07.2015

Podpis:

Komerční banka, a. s.  
číslo účtu 921491/0100  
IČ: 002 66 027  
DIČ: CZ00266027

Tel.: +420 476 767 600; Fax: +420 476 767 601; Url: [www.mulitvinov.cz](http://www.mulitvinov.cz); E-mail: [podatelna@mulitvinov.cz](mailto:podatelna@mulitvinov.cz)  
IČ: 002 66 027; DIČ: CZ00266027; Bankovní spojení: Komerční banka, a. s., č. ú. 19-0000921491/0100



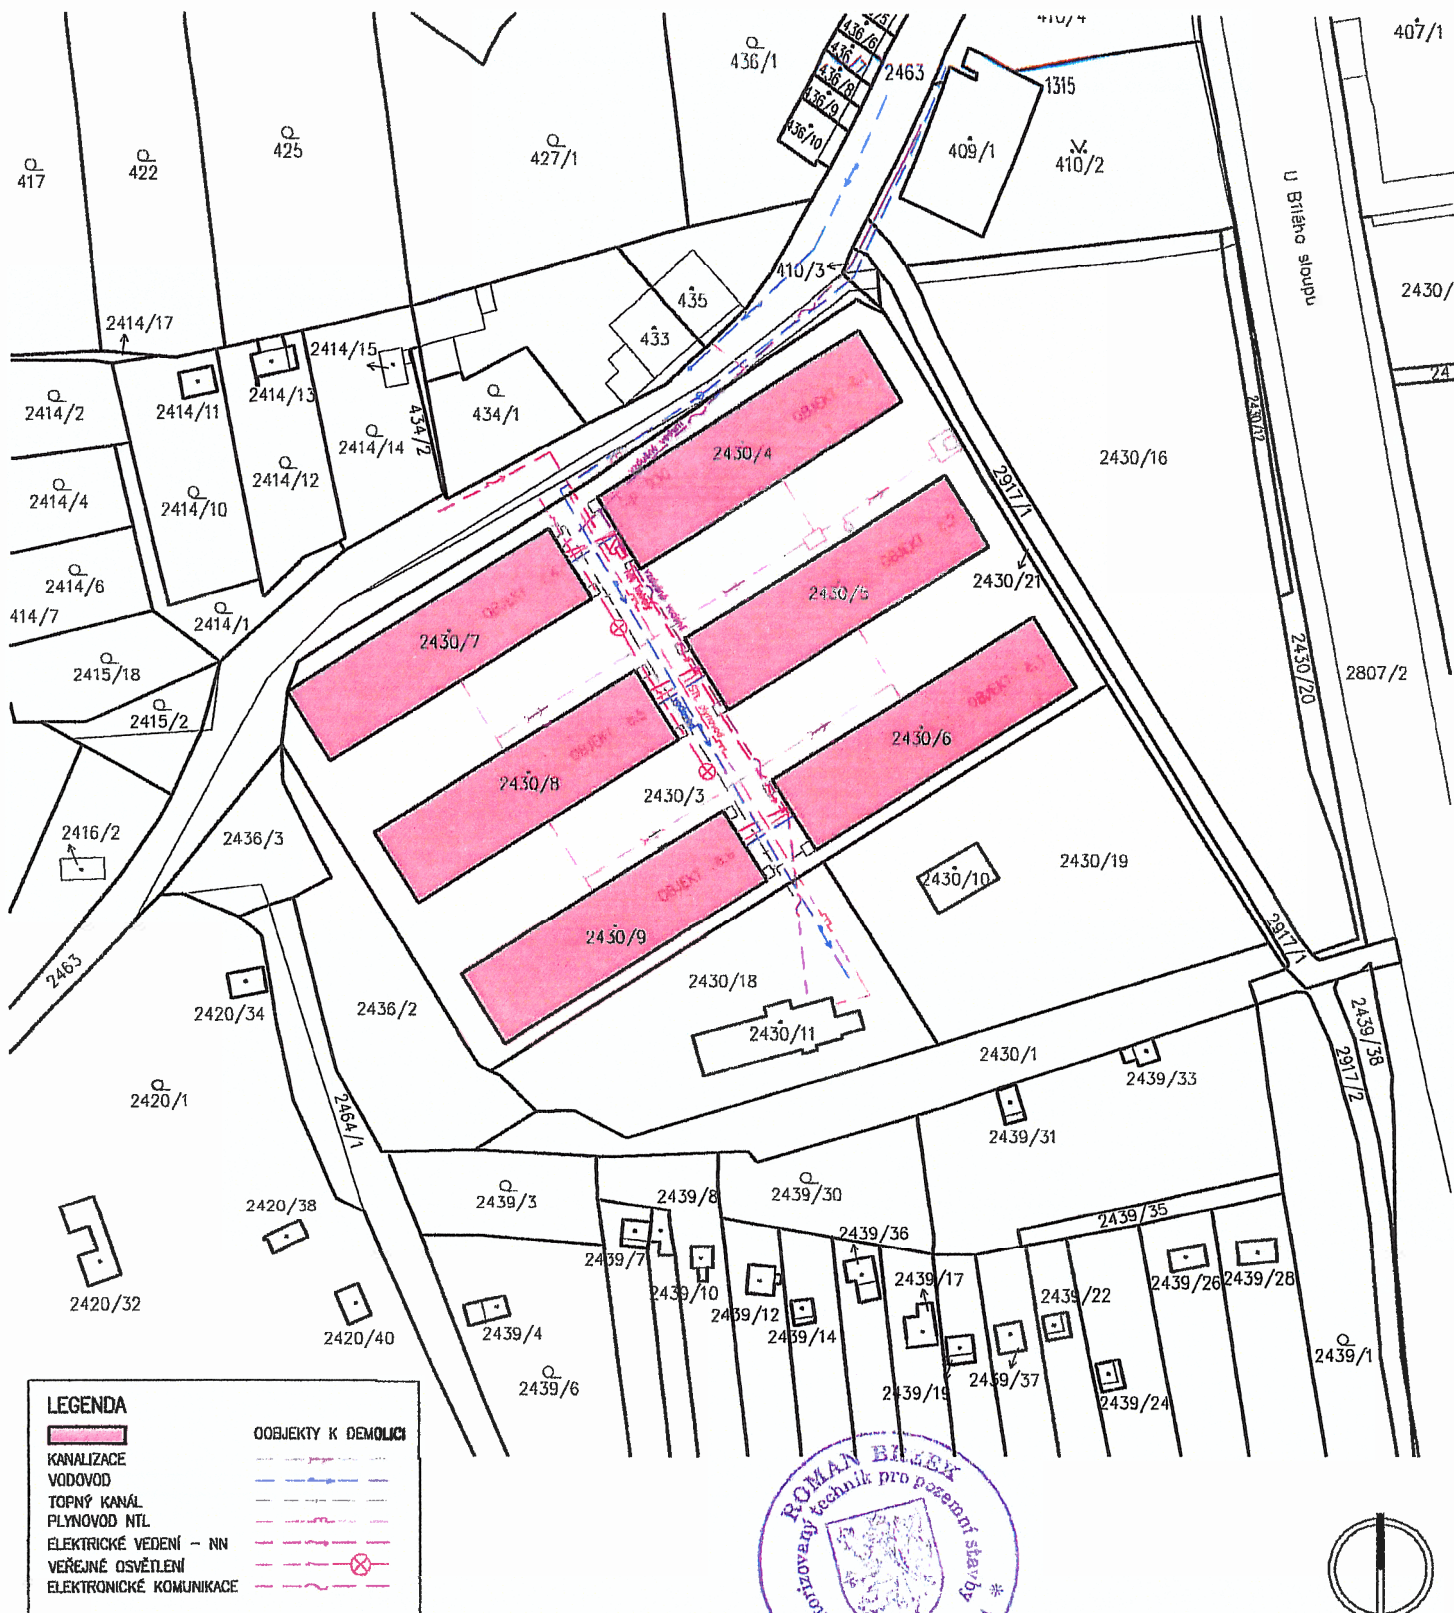

Zodpovědný projektant:		Roman Brzek			<b>BRZEK ROMAN</b> <i>inženýrsko - investorská činnost</i> IČO: 47788500 tel.: 605 959 783 roman.brzek@seznam.cz	
Vypracoval:		Roman Brzek				
Investor/stavebník:	Město Litvínov, MěÚ Litvínov, Odbor NM, náměstí míru 11, 436 01 Litvínov					
Místo stavby:	Město Litvínov, ulice U Bílého sloupu, čp.930, pozemky parc. č. 2430/4 - 9					
Název stavby:					Formát:	1 x A4
<b>Demolice 6-ti budov ubytoven u Bílého sloupu v Litvínově</b>					Stupeň:	DEMOLICE
					Datum:	04/2015
					Měřítko:	1 : 1000
					Vyhotovení číslo:	
Část:		C.3				
KOORDINAČNÍ SITUACE						

3

č. j.: ONM/32039/2015

1618

01/17

spis. zn.: ONM/3226/2015/34

**Daňový doklad číslo /variabilní symbol/:**

**21500245**

**Dodavatel:**

SUPTEL a.s.

Hřbitovní 15

312 00 Plzeň

IČO: 25229397

DIČ: CZ25229397

č. účtu: 4829400207/0100

Obchod. rejstř. : Krajský soud v Plzni odd.B, vložka 776

Datum vystavení: 3.7.2015

Datum uskutečnění zdan. plnění: 3.7.2015

Datum splatnosti: 17.7.2015

**Odběratel:**

Město Litvínov

náměstí Míru 11

436 01 Litvínov

IČO: 00266027

DIČ: CZ 00266027

FO 42



MELTP007KJX6

07-07-2015

Forma úhrady: převodem

složenkou

**Rozsah a předmět plnění:**

Vyjádření k akci:

„Demolice 6 budov ubytoven U Bílého sloupu čp. 930 v Litvínově, k.ú. Horní Litvínov“

Sazba DPH	Základ daně:	Výše daně:	Cena včetně daně:
21%	100,00 Kč	21,00 Kč	121,00 Kč

**Celkem k úhradě: 121,00 Kč**

SUPTEL a.s.  
Hvoždanská 3, 148 01 Praha 4  
DIČ: CZ25229397  
Fax: 271 192 198

*Repond*

*2. března 2015*  
*BA*  
**Město Litvínov** ®  
odbor nakládání s majetkem

*SOUHLASÍ*



## PRŮVODKA K LIKVIDACI FAKTURY

PID: MELTP007KJX6

Číslo účetního dokladu: 01618 <i>017</i>	Na vrub účtu:
Kniha faktur: Kniha došlých faktur	Způsob úhrady: hromadným příkazem
	Splatnost: 17.07.2015 DUZP:
Příjemce:	
<i>práv. osoba - a.s.</i>	
IČO: 25229397	Ve prospěch účtu: 4829400207/0100
Název fy./Jméno: SUPTel a.s.	Faktura číslo: 21500245
Adresa: Hřbitovní 1322/15	Variabilní symbol: 21500245
Plzeň	Konstantní symbol: 308
PSČ: 31216	Specifický symbol:
Text: Faktura č. 21500245 - vyjádření k akci - demolice ubytoven U Bílého sloupu 930	
Částka: 121,00	
Slovy: JEDNOSTODVACETJEDNA Kč 00 hal	

Třídění					
Odvětvové	Druhové	Uz	Orj	Org	Částka
<i>3639</i>	<i>5162</i>		<i>05</i>	<i>03700</i>	<i>=121,=</i>

Zapsal pod položkou	DHM	DDHM	POE

Datum účetního dokladu: 07.07.2015								Číslo účetního dokladu: 01618	
Su	Au	OdPa	Pol	Zj	Uz	Orj	Org	MD	DAL

Záznam vyhotovil: Šustrová Zlatuše	Dne: 07.07.2015	Podpis: <i>[Signature]</i>
------------------------------------	-----------------	----------------------------

DOLOŽKA podle § 3, odst.4, písm. a) zákona 320/2001 Sb

PŘÍKAZCE		
Operaci schvalují: <i>Ing. Petr Řeháček</i>	Dne: - 8 -07- 2015	Podpis: <i>[Signature]</i>
SPRÁVCE ROZPOČTU		
Operaci schvalují: <i>Ing. Zdeňka Burešová</i>	Dne: - 8 -07- 2015	Podpis: <i>[Signature]</i>
ZA VĚCNOU SPRÁVNOST		
Operaci prověřil: <i>Ing. Zdeněk Bureš</i>	Dne: - 8 -07- 2015	Podpis: <i>[Signature]</i>
HLAVNÍ ÚČETNÍ		
Operaci prověřil:	Dne: - 8 -07- 2015	Podpis:

Limitovaný příslib

PRIMA 10/2010

KONTROLA DPH

- 8 -07- 2015

datum, podpis