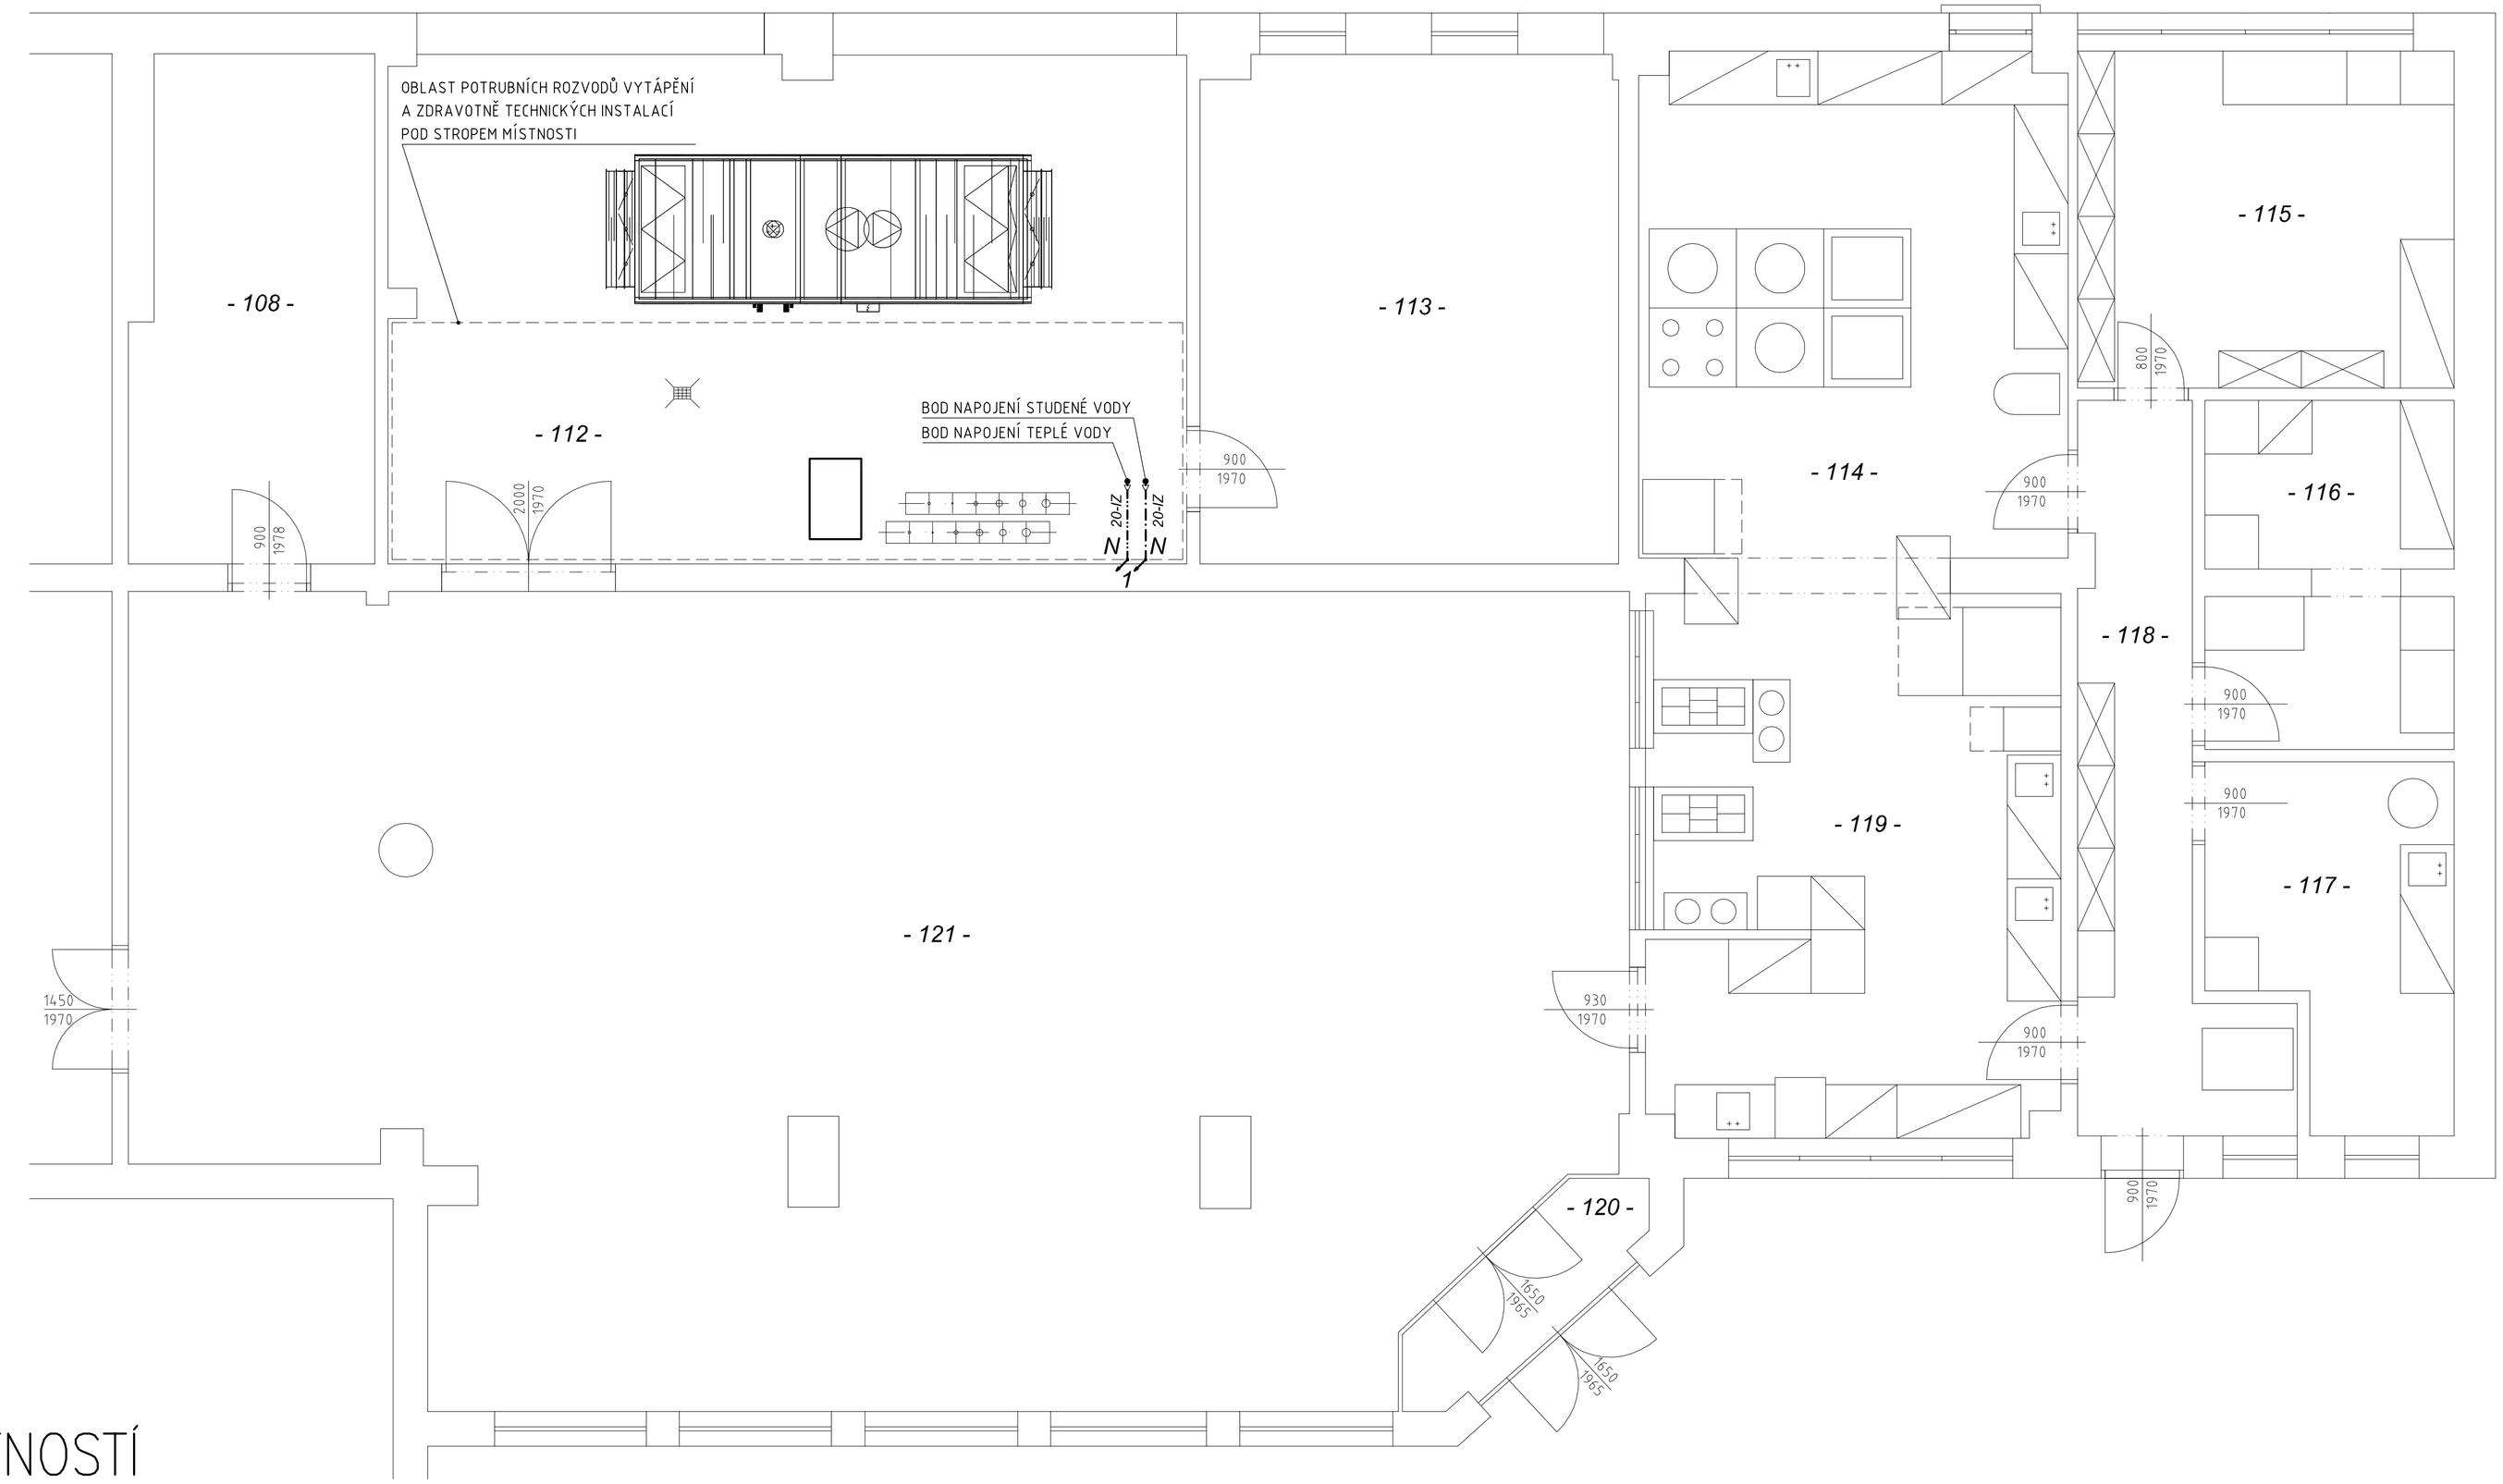

LEGENDA MÍSTNOSTÍ

ČÍSLO	NÁZEV MÍSTNOSTI	PLOCHA (m^2)	SVĚTLOST (m)
108	SKLAD	18,43	3,04
112	STROJOVNA VZDUCHOTECHNIKY	59,61	2,90
113	VÝMĚNÍKOVÁ STANICE	31,24	2,90
114	VARNA	32,06	3,00
115	SUCHÝ SKLAD	18,59	2,96
116	PŘÍPRAVNA MASA	11,75	3,00
117	PŘÍPRAVNA ZELENINY	11,44	3,00
118	CHODBA + PŘÍJEM ZBOŽÍ	6,05	3,00
119	VÝDEJ JÍDEL + UMÝVÁRNA	29,57	3,00
120	ZÁDVEŘÍ	3,78	3,17
121	JÍDELNA	152,87	3,00

LEGENDA:

ROZVOD STUDENÉ VODY

ROZVOD TEPLÉ VODY

N - NÁSTAVEC KOVOVÝ PRO NASAZENÍ HADICE

POZNÁMKA:

- BODY NAPOJENÍ (NOVÉ ODBOČKY) Z POTRUBNÍCH ROZVODŮ TEPLÉ VODY A STUDENÉ VODY BUDOU URČENY NA MÍSTĚ STAVBY ZODPOVĚDNOU OSOBOU (SPRÁVCEM BUDOVY, ŠKOLNÍKEM, APOD.)
- POTRUBÍ VNITŘNÍHO VODOVODU PPR JE OZNAČENO VNĚJŠÍM PRŮMĚREM
- PPR - TRUBKA Z POLYPROPYLENU CELOPLASTOVÁ
- POTRUBÍ VEDENO POD OBLASTÍ POTRUBNÍCH ROZVODŮ VYTÁPĚNÍ A ZDRAVOTNĚ TECHNICKÝCH INSTALACÍ A PODÉL ZDÍ
- POTRUBÍ IZOLOVÁNO IZOLACÍ S JEDNOSTRANNÝM POLEPEM Z AI FÓLIE DLE PRŮMĚRU POTRUBÍ TL = 20 mm
- PŘI MONTÁŽI JE NUTNÁ KOORDINACE S OSTATNÍMI ROZVODY

Rev. č.	Poznámka	Datum	Podpis	Kontrola

Vypracoval: ING. T. MELICHAR	Hlavní projektant: NORDCLIMA SERVIS S.R.O.	Kontrola: ING. P. STEHLÍK
Kraj: ÚSTECKÝ		
Obec: LITVÍNOV		
Investor: MĚSTO LITVÍNOV		
Objednatel: MĚSTO LITVÍNOV		
Akce: REKONSTRUKCE VZDUCHOTECHNIKY 3.ZŠ PODKRUŠNOHORSKÁ 1589		
Část projektu: SV.D.1.4.A–ZDRAVOTNĚ TECHNICKÉ INSTAL.		
Stupeň projektu: DPS		
Název výkresu: VODOVOD – 1.NP		

NORDCLIMA servis s.r.o.

NORDCLIMA servis s.r.o.
IČO:03542343 * DIČ:CZ03542343
U Bílého sloupu 2152 * 436 01 Litvínov
mobil: +420 724 784 872
e-mail: nordclimaservis@seznam.cz

Měřítko: 1:50	Datum: 19.02.2016
Formát: ISO A1	Zakázkové číslo: 15084–4
Číslo výkresu:	D.1.4.A.2