


LEGENDA MÍSTNOSTÍ

ČÍSLO	NÁZEV MÍSTNOSTI	PLOCHA (m ²)	SVĚTLOST (m)
108	SKLAD	18,43	3,04
112	STROJOVNA VZDUCHOTECHNIKY	59,61	2,90
113	VÝMĚNÍKOVÁ STANICE	31,24	2,90
114	VARNA	32,06	3,00
115	SUCHÝ SKLAD	18,59	2,96
116	PŘÍPRAVNA MASA	11,75	3,00
117	PŘÍPRAVNA ZELENINY	11,44	3,00
118	CHODBA + PŘÍJEM ZBOŽÍ	6,05	3,00
119	VÝDEJ JÍDEL + UMÝVÁRNA	29,57	3,00
120	ZÁDVEŘÍ	3,78	3,17
121	JÍDELNA	152,87	3,00

- Hranice požárního úseku.
- △

PHP průškový
- ☒

požární klapka

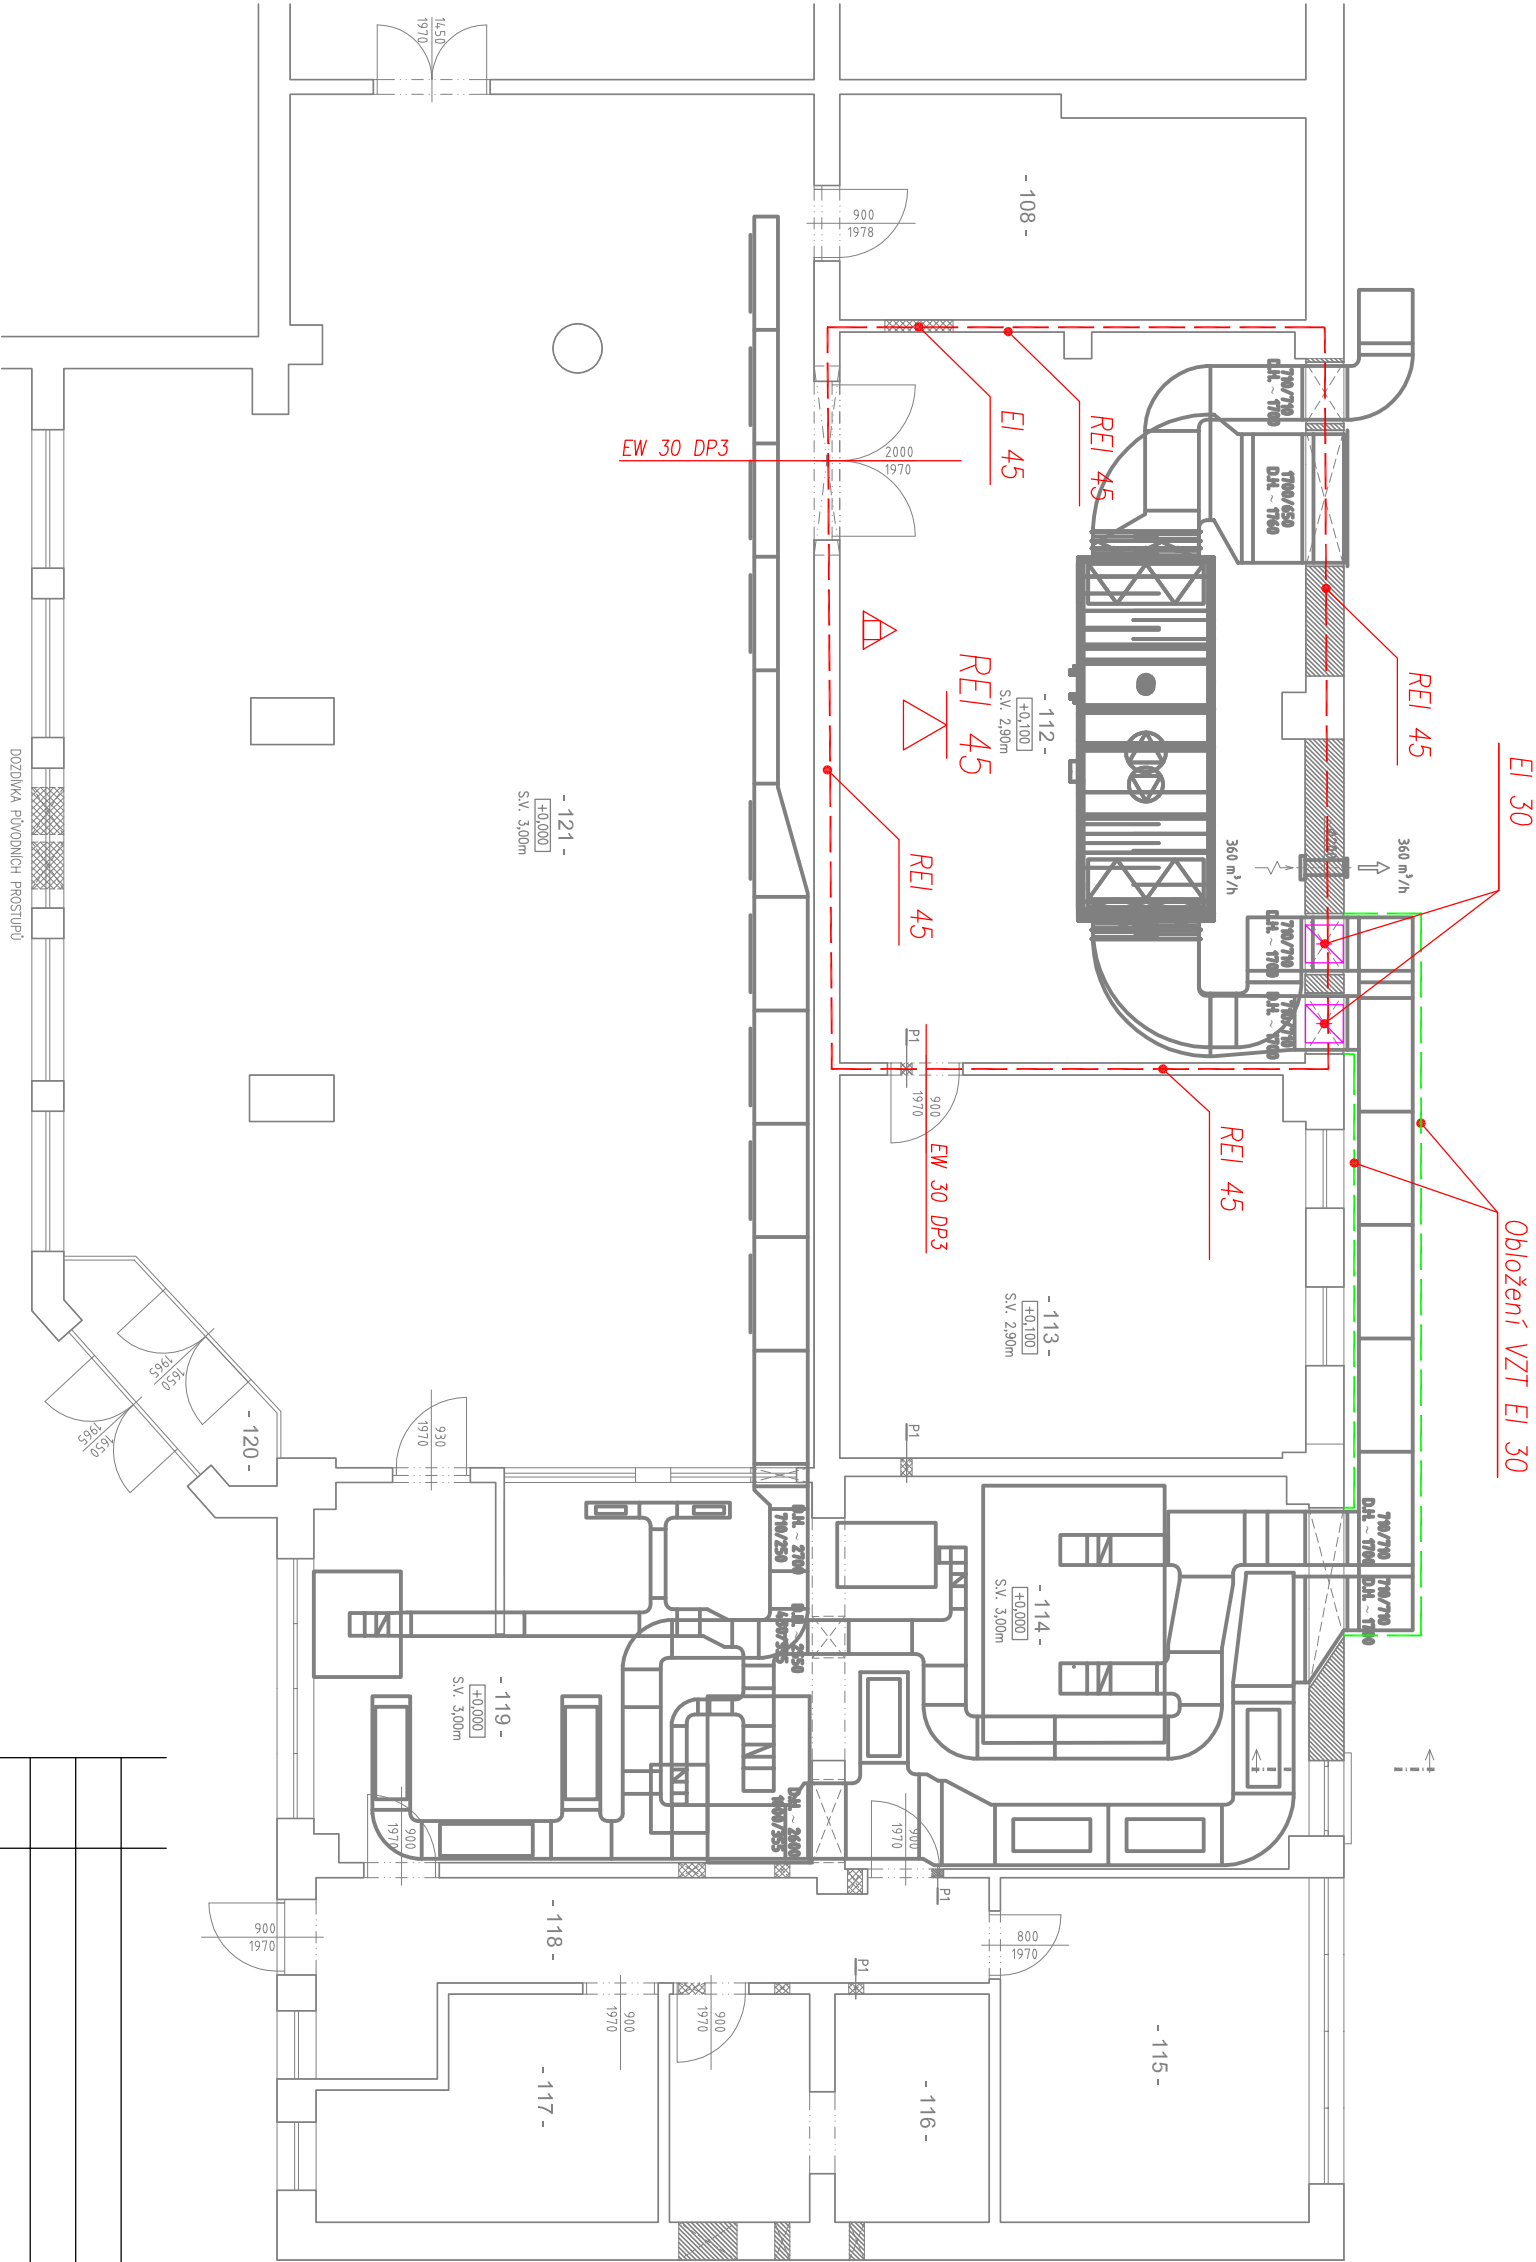

Rev. č.	Poznámka		Datum	Podpis	Kontrola	
Vypracovali:	Hlavní projektant:	Kontrola:	<div>NORDCLIMA servis s.r.o.</div> <div>ICO:03542343 • DIČ: CZ03542343</div> <div>U Bílého sloupu 2152 • 436 01 Litvínov</div> <div>mobil: +420 724 784 872</div> <div>e-mail: nordclimaservis@seznam.cz</div>			
J. NĚMEČEK	NORDCLIMA	ING. ARCH.				
Kroi:	ÚSTECKÝ	SERVIS S.R.O.				P. ZIKMUND
Obec:	LITVÍNŮV					
Investor:	MĚSTO LITVÍNŮV					
Objednatel:	MĚSTO LITVÍNŮV					
Akce:	REKONSTRUKCE VZDUCHOTECHNIKY 3.ZŠ					
	PODKRUŠNOHORSKÁ 1589					
Část projektu:	SV.D.1.3.–POŽÁRNĚ BEZPEČNOSTNÍ ŘEŠENÍ					
Stupeň projektu:	DPS	Měřítko:	Datum:			
		1:100	2/2016			
Název výkresu:		Formát:	Zakázkové číslo:			
		ISO A3	15084–4			
PŮDORYS 1.NP		Číslo výkresu:	D.1.3.2			