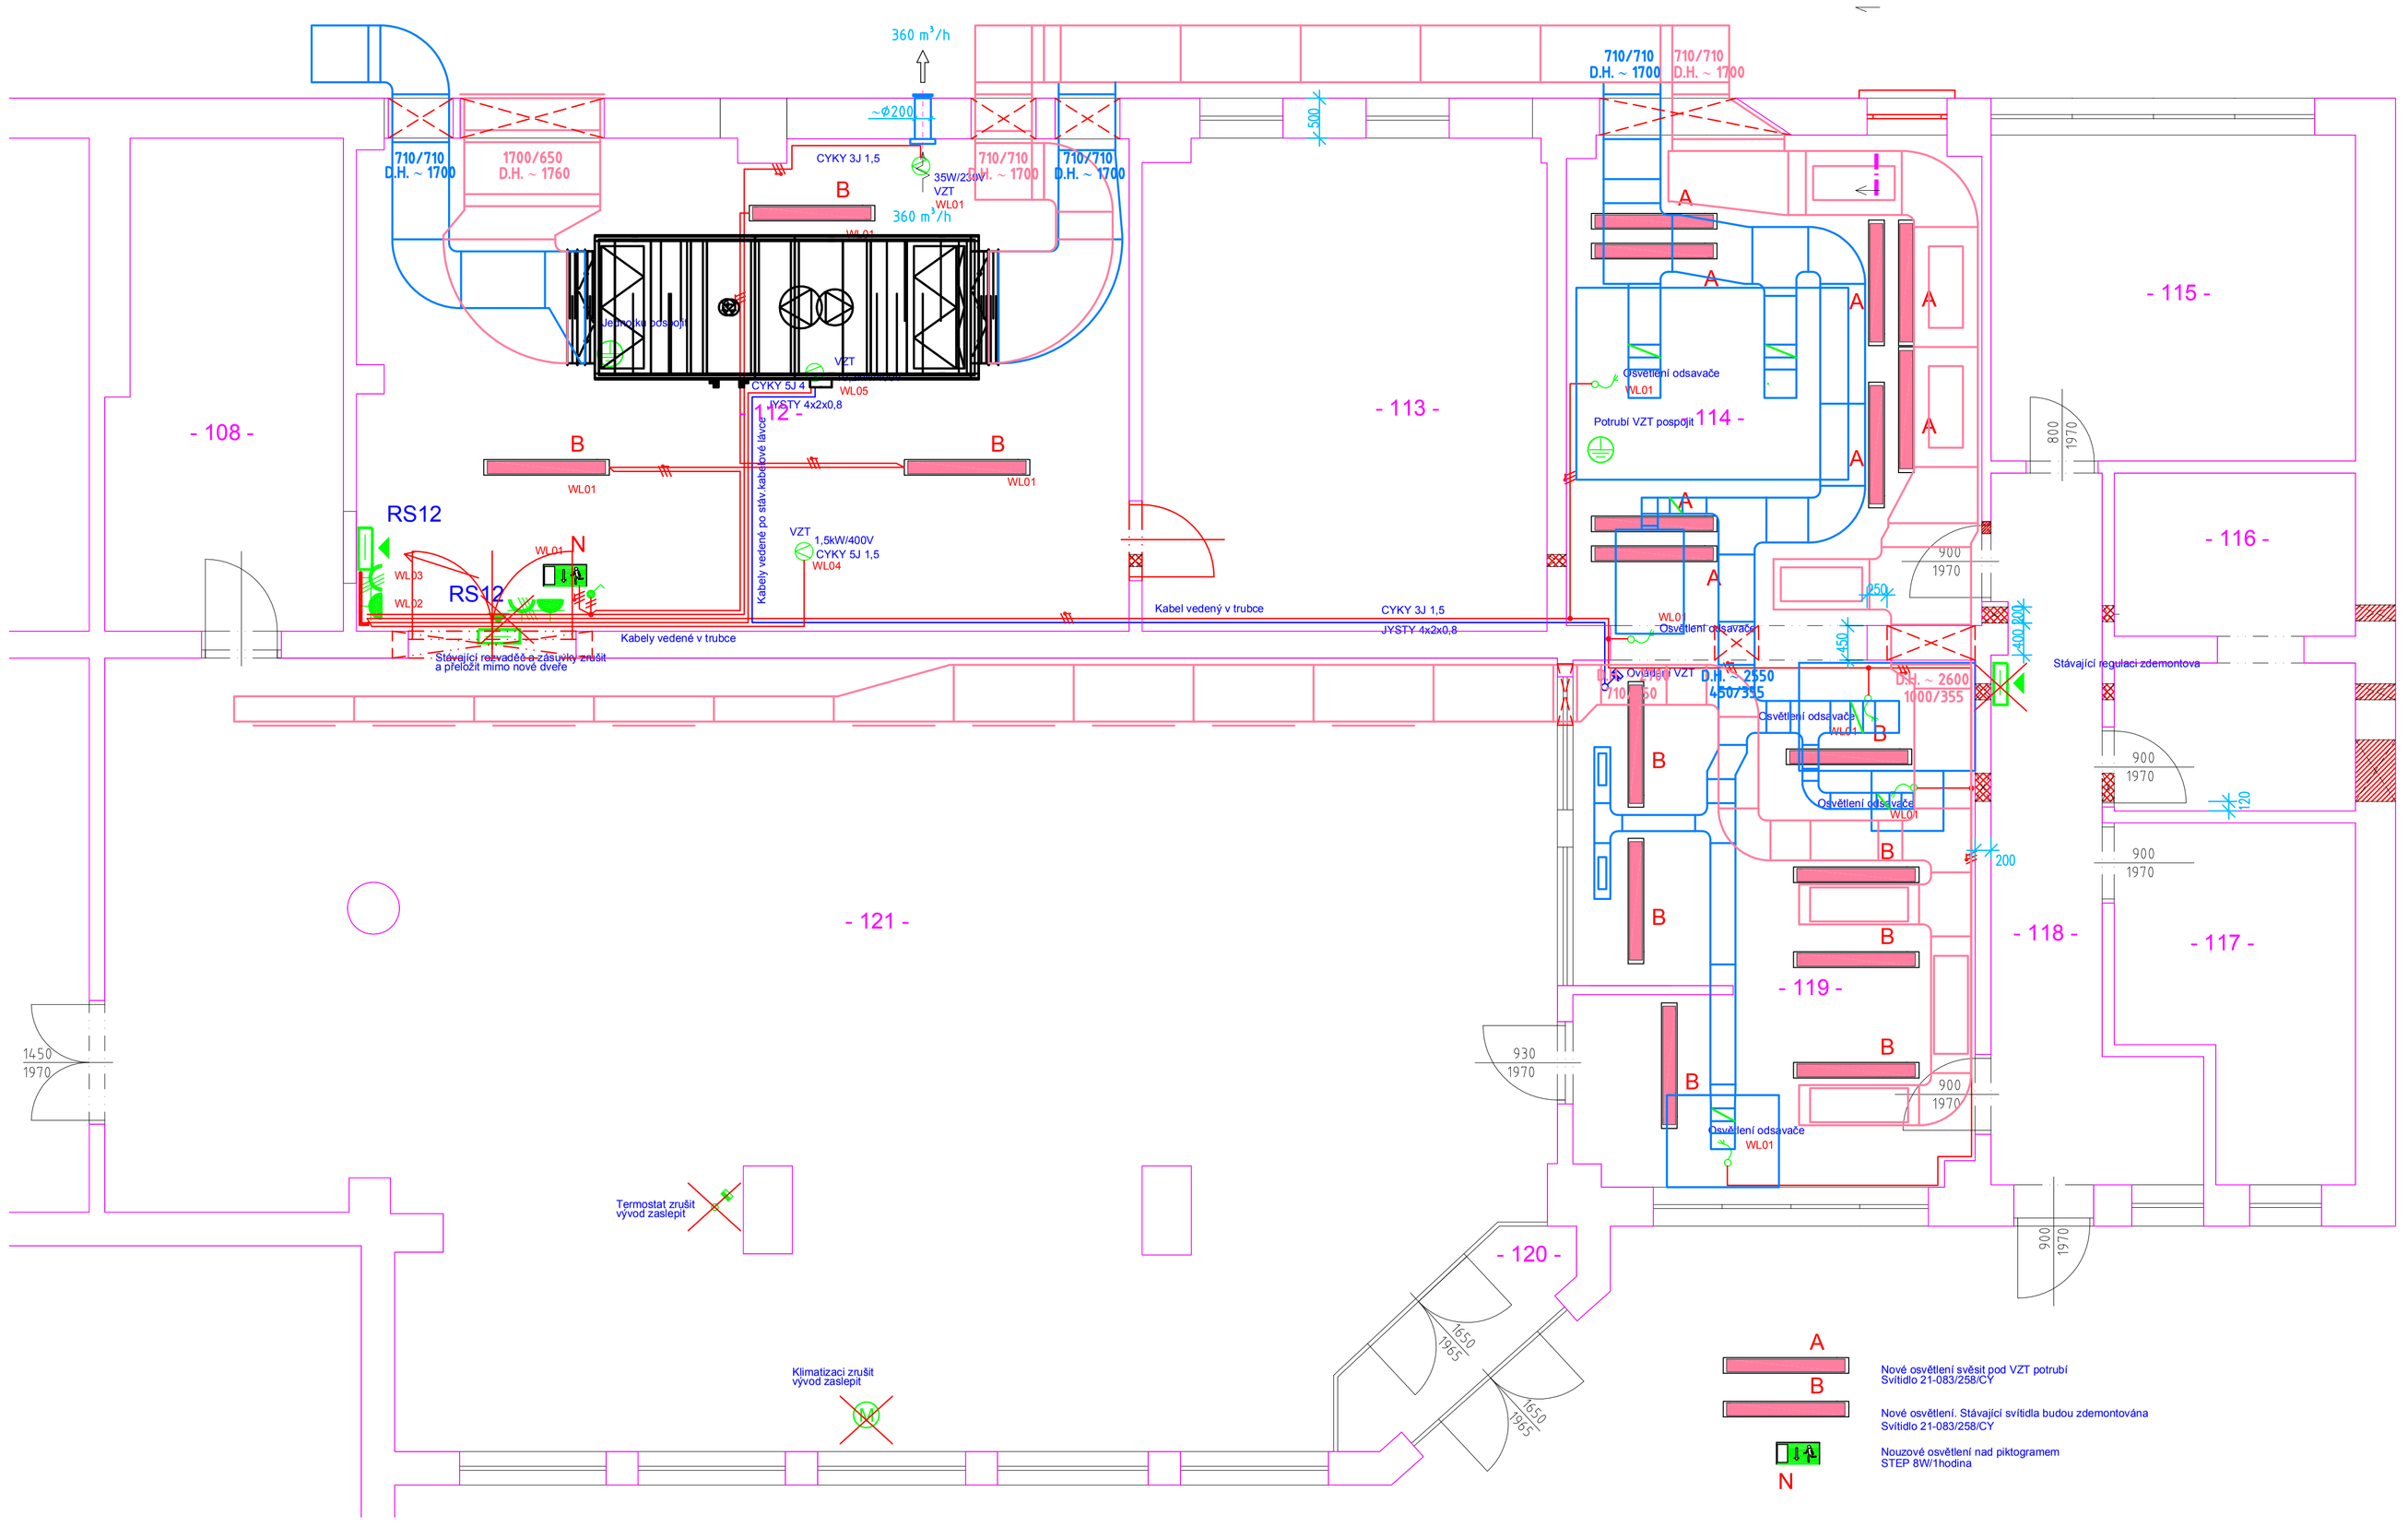

LEGENDA MÍSTNOSTÍ

ČÍSLO	NÁZEV MÍSTNOSTI	PLOCHA (m²)	SVĚTLOST (m)
108	SKLAD	18,43	3,04
112	STROJOVNA VZDUCHOTECHNIKY	59,61	2,90
113	VÝMĚNÍKOVÁ STANICE	31,24	2,90
114	VARNA	32,06	3,00
115	SUCHÝ SKLAD	18,59	2,96
116	PŘÍPRAVNA MASA	11,75	3,00
117	PŘÍPRAVNA ZELENINY	11,44	3,00
118	CHODBA + PŘÍJEM ZBOŽÍ	6,05	3,00
119	VÝDEJ JÍDEL + UMÝVÁRNA	29,57	3,00
120	ZÁDVEŘÍ	3,78	3,17
121	JÍDELNA	152,87	3,00

Rev. č.	Poznámka	Datum	Podpis	Kontrola

Vypracoval: TOMÁŠ BEHINA
Hlavní projektant: NORDCLIMA SERVIS S.R.O.
Kontrola: TOMÁŠ BEHINA

Kraj: ÚSTECKÝ
Obec: LITVÍNOV
Investor: MĚSTO LITVÍNOV
Objednatel: MĚSTO LITVÍNOV
Akce: REKONSTRUKCE VZDUCHOTECHNIKY 3.ZŠ PODKRUŠNOHORSKÁ 1589
Část projektu: SV.D.1.4.G–SILNOPROUD.ELEKTROTECHNIKA
Stupeň projektu: DPS
Název výkresu: PŮDORYS ELEKTROINSTALACE

NORDCLIMA servis s.r.o.
NORDCLIMA servis s.r.o.
IČO:03543343 * DIČ:CZ03543343
U Bílého sloupu 2152 * 436 01 Litvínov
mobil: +420 724 784 872
e-mail: nordclimaservis@seznam.cz

Měřítko: 1:50
Datum: 23.02.2016
Formát: ISO A1
Zakázkové číslo: 15084–4
Číslo výkresu: D.1.4.G.3