




SITUACE STAVBY V KATASTRÁLNÍ MAPĚ - zákres

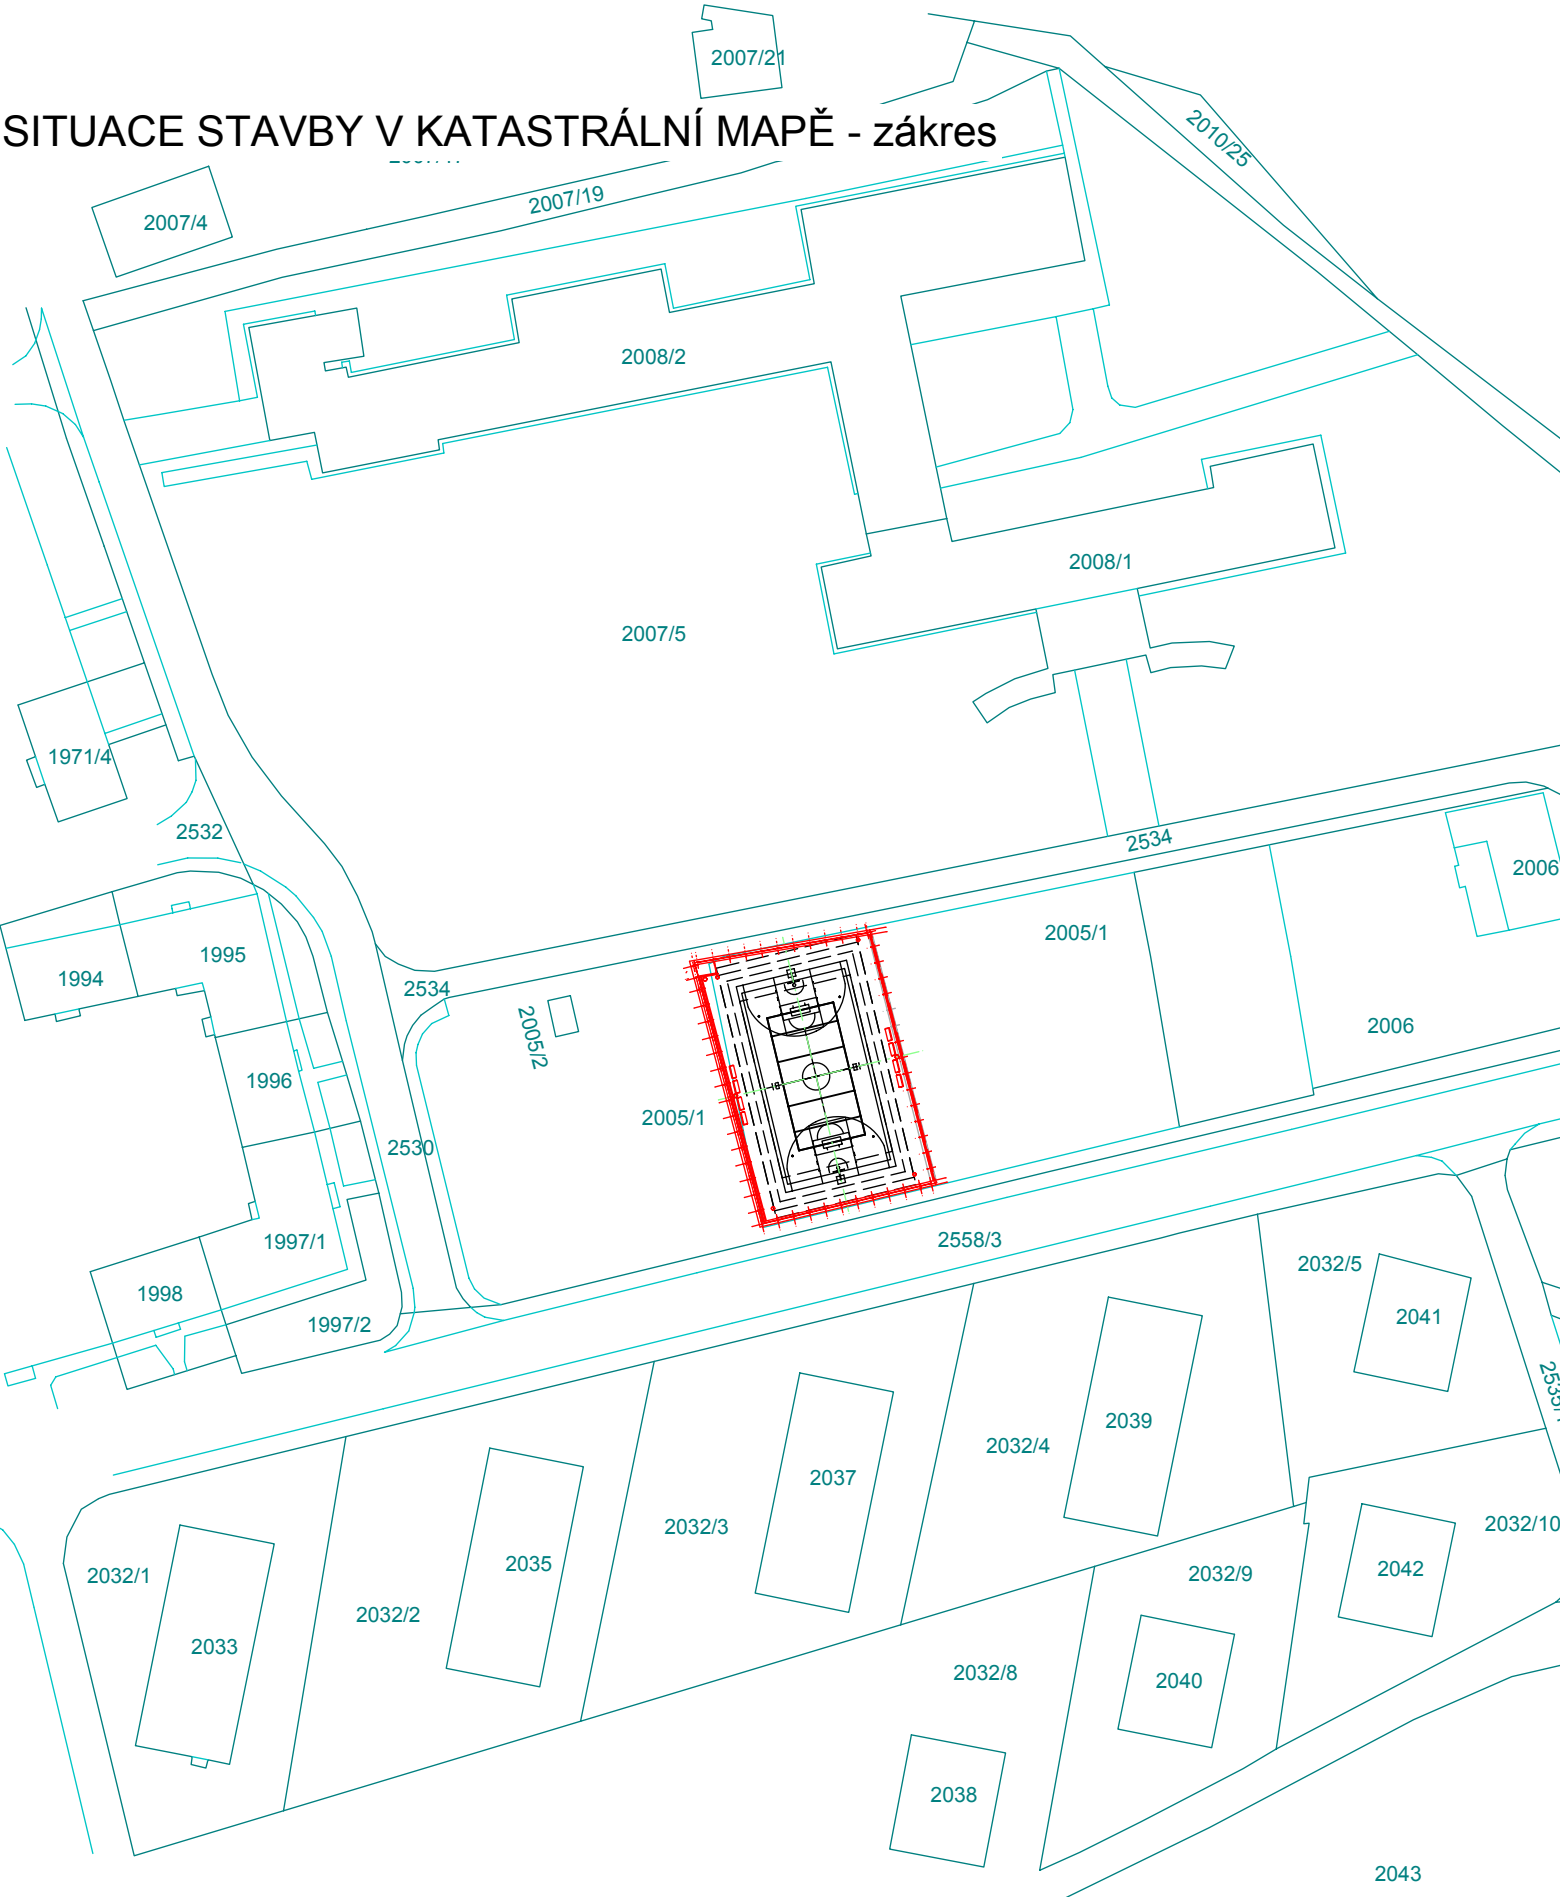

Zpracovatel :  A3 detail s.r.o., U Stadionu 841, 434 01, Most, IČ:64651509		Investor: <b>MĚSTO LITVÍN OV NÁMĚSTÍ MÍRU 11 LITVÍN OV, 436 03</b>	Objednatel: <b>MĚSTO LITVÍN OV NÁMĚSTÍ MÍRU 11 LITVÍN OV, 436 03</b>
Řízení projektu: Bc. Rostislav Tomáš		Název a účel díla: <b>REKONSTRUKCE MULTIFUNKČNÍHO HŘIŠTĚ V ULICI PODKRUŠNOHORSKÁ V LITVÍN OVĚ</b>	
Stupeň projektové dokumentace : DPS			
Zodpovědný projektant : Bc. Rostislav Tomáš		Název přílohy: <b>SITUACE ŠIRŠÍCH VZTAHŮ SITUACE STAVBY V KM (zákres)</b>	
Vypracoval : Bc. Rostislav Tomáš		Číslo výkresu: <b>01.</b>	
Počet formátů:	2 A 4	Datum:	10/2016
Měřítko:	1 : 1000, 1:x	Identifikační číslo dokumentu:	2016 - 322

SITUACE STAVBY V KATASTRÁLNÍ MAPĚ - zákres

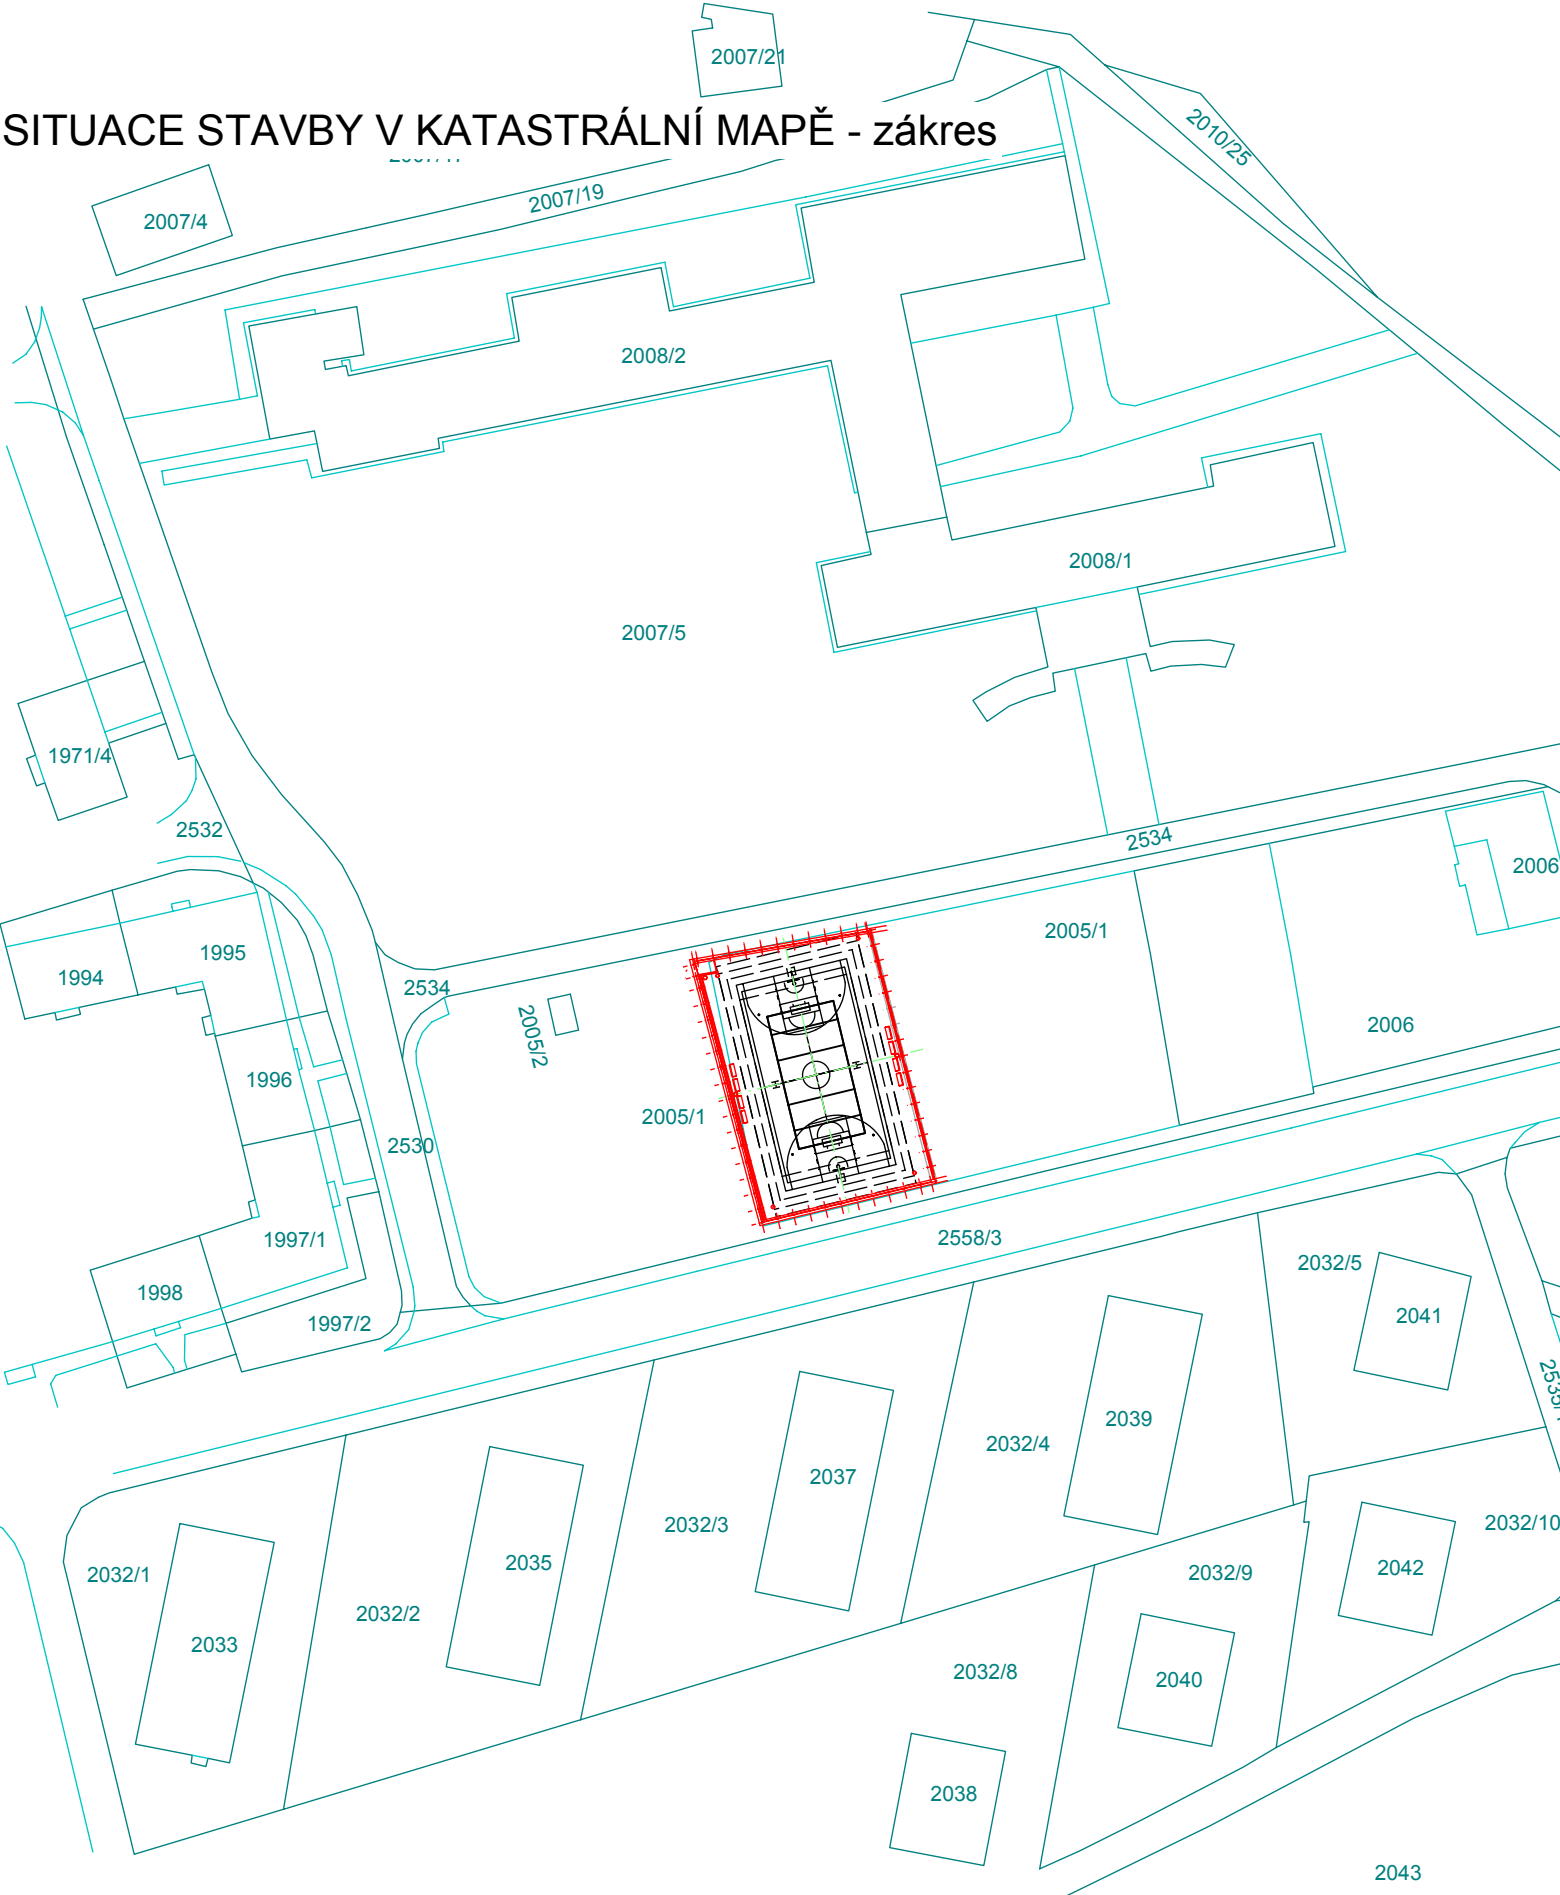

Zpracovatel :  A3 detail s.r.o., U Stadionu 841, 434 01, Most, IČ:64651509		Investor: <b>MĚSTO LITVÍN OV NÁMĚSTÍ MÍRU 11 LITVÍN OV, 436 03</b>	Objednatel: <b>MĚSTO LITVÍN OV NÁMĚSTÍ MÍRU 11 LITVÍN OV, 436 03</b>
Řízení projektu: Bc. Rostislav Tomáš		Název a účel díla: <b>REKONSTRUKCE MULTIFUNKČNÍHO HŘIŠTĚ V ULICI PODKRUŠNOHORSKÁ V LITVÍN OVĚ</b>	
Stupeň projektové dokumentace : DPS			
Zodpovědný projektant : Bc. Rostislav Tomáš		Název přílohy: <b>SITUACE ŠIRŠÍCH VZTAHŮ SITUACE STAVBY V KM (zákres)</b>	
Vypracoval : Bc. Rostislav Tomáš		Číslo výkresu: <b>01.</b>	
Počet formátů:	2 A 4	Datum:	10/2016
Měřítko:	1 : 1000, 1:x	Identifikační číslo dokumentu:	2016 - 322