


KRAJ:  
KATASTRÁLNÍ ÚZEMÍ:  
DRUH POVRCHU ÚZEMÍ:

SEVEROČESKÝ
CHUDERÍN U LITVÍNOVA
ASFALTOVÝ

Podélný profil: TRASA - (1) M 1:500/20  
Rozsah: km 0,00000 - km 0,20313

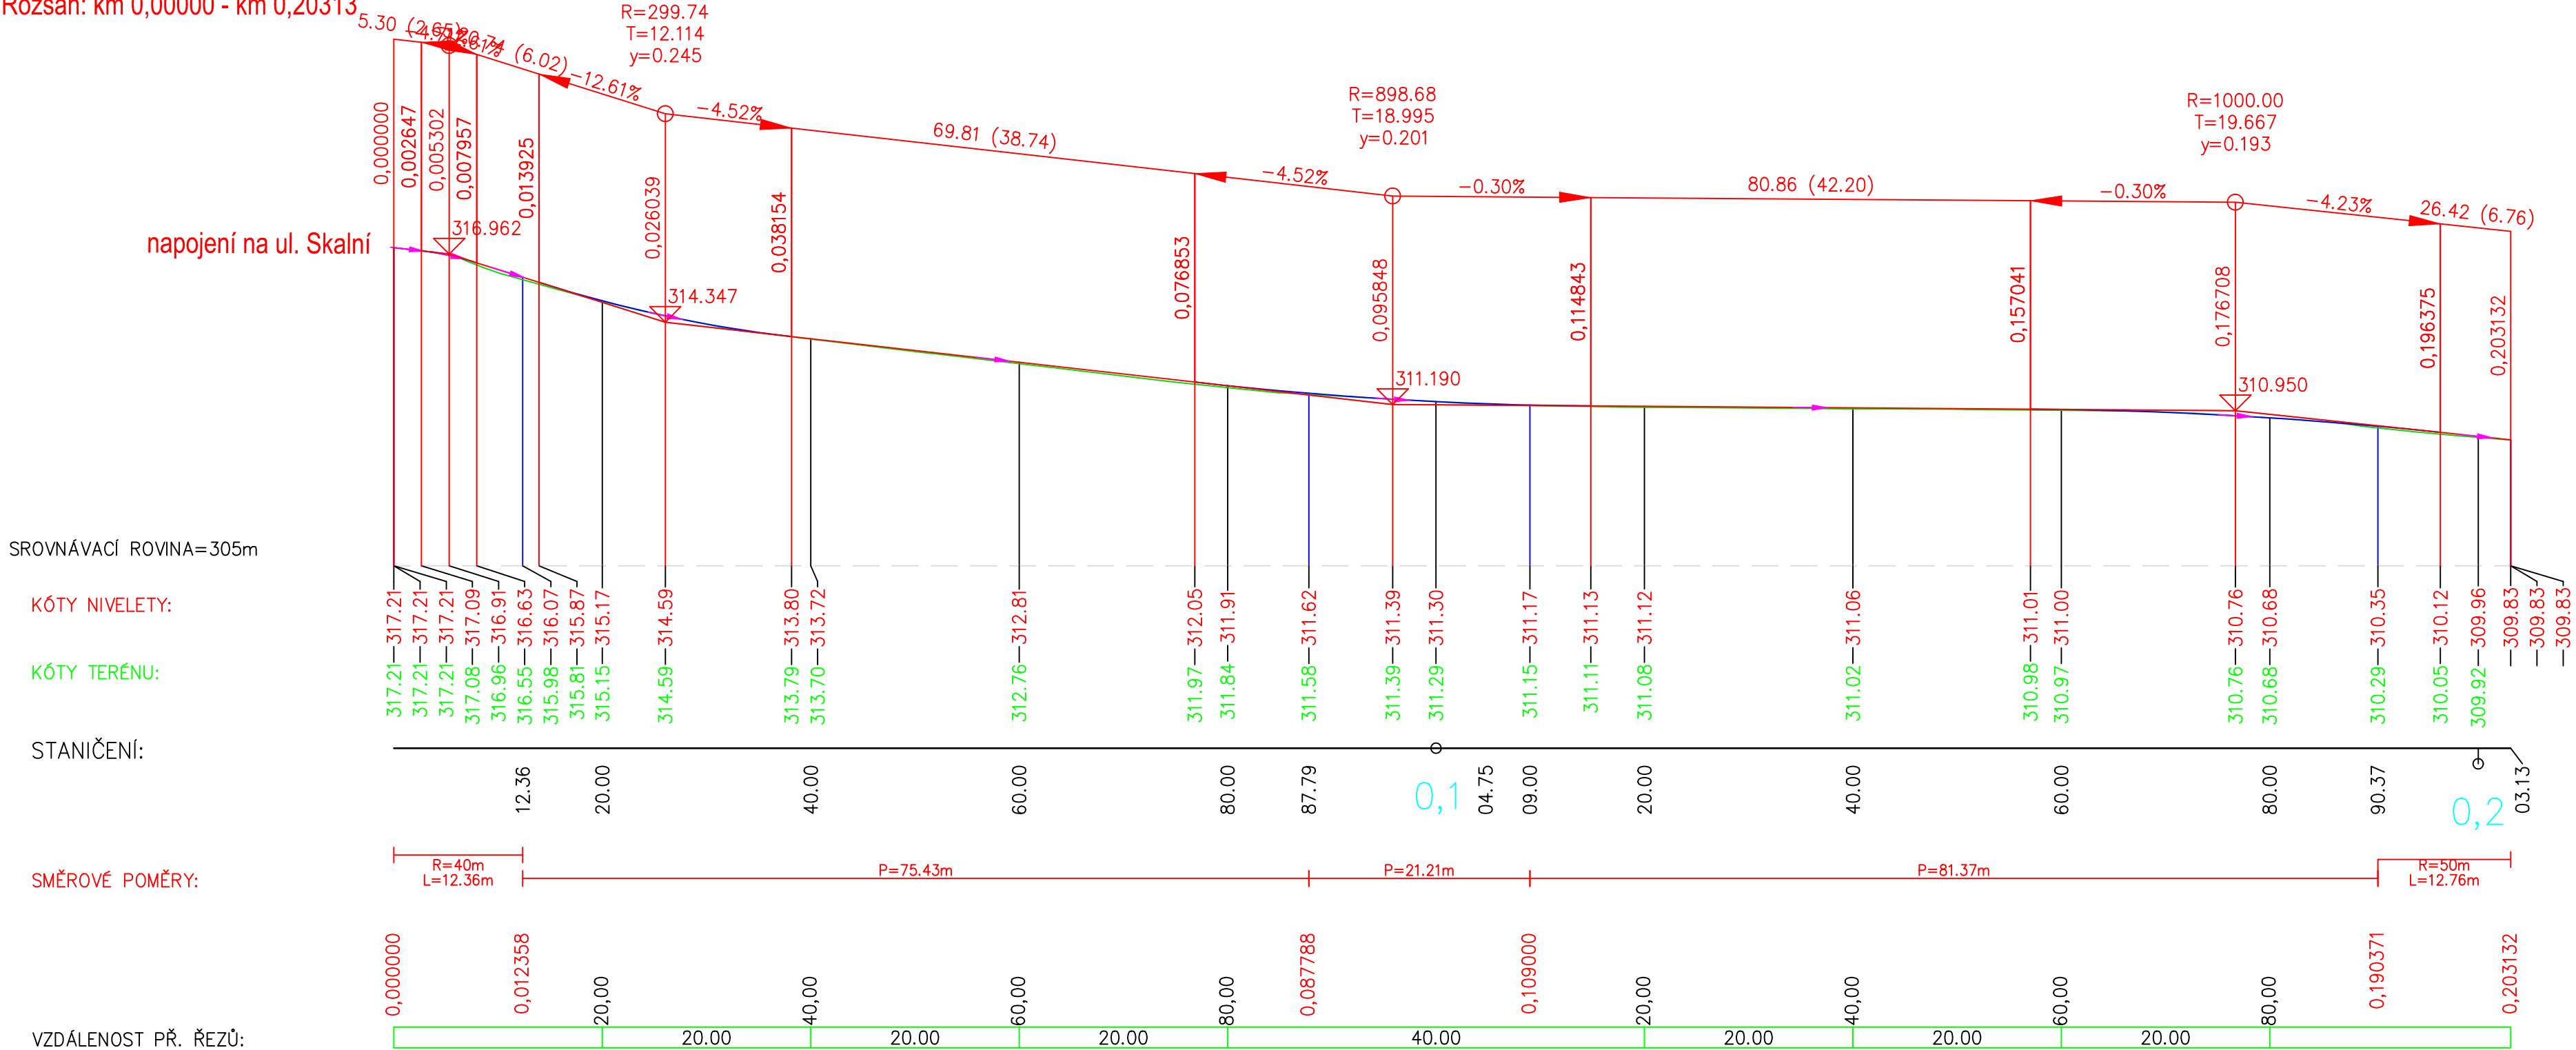

PLOCHY DO KTERÝCH SE ZASÁHNE BUDOU UVEDENY DO PŘEDEŠLÉHO STAVU!

Souřadný systém: S-JTSK Výškový systém: Bpv						
ZODP. PROJEKTANT:	Ing. Dvořáková	PROJEKTOVALI:	Ing. Lucie Dvořáková			
KRAJ:	SEVEROČESKÝ	MĚSTO:	Litvínov			
NÁZEV: K1608 Stavební úpravy komunikací a VO v ul. Janáčkova, Skalní						
DATUM:	10/2016	STUPEŇ PD:	DSP, PS	MĚŘÍTKO:	1:500	ČÍSLO PŘÍLOHY:  C-2a
ČÁST: C – STAVEBNÍ ČÁST						
PŘÍLOHA: Podélný řez – trasa č. 1						