


parkoviště - za hotelovým domem

ROZSAH REKONSTRUKCE

NAVRHNOUT OBRATIŠTĚ PRO VOZIDLA SVATEB

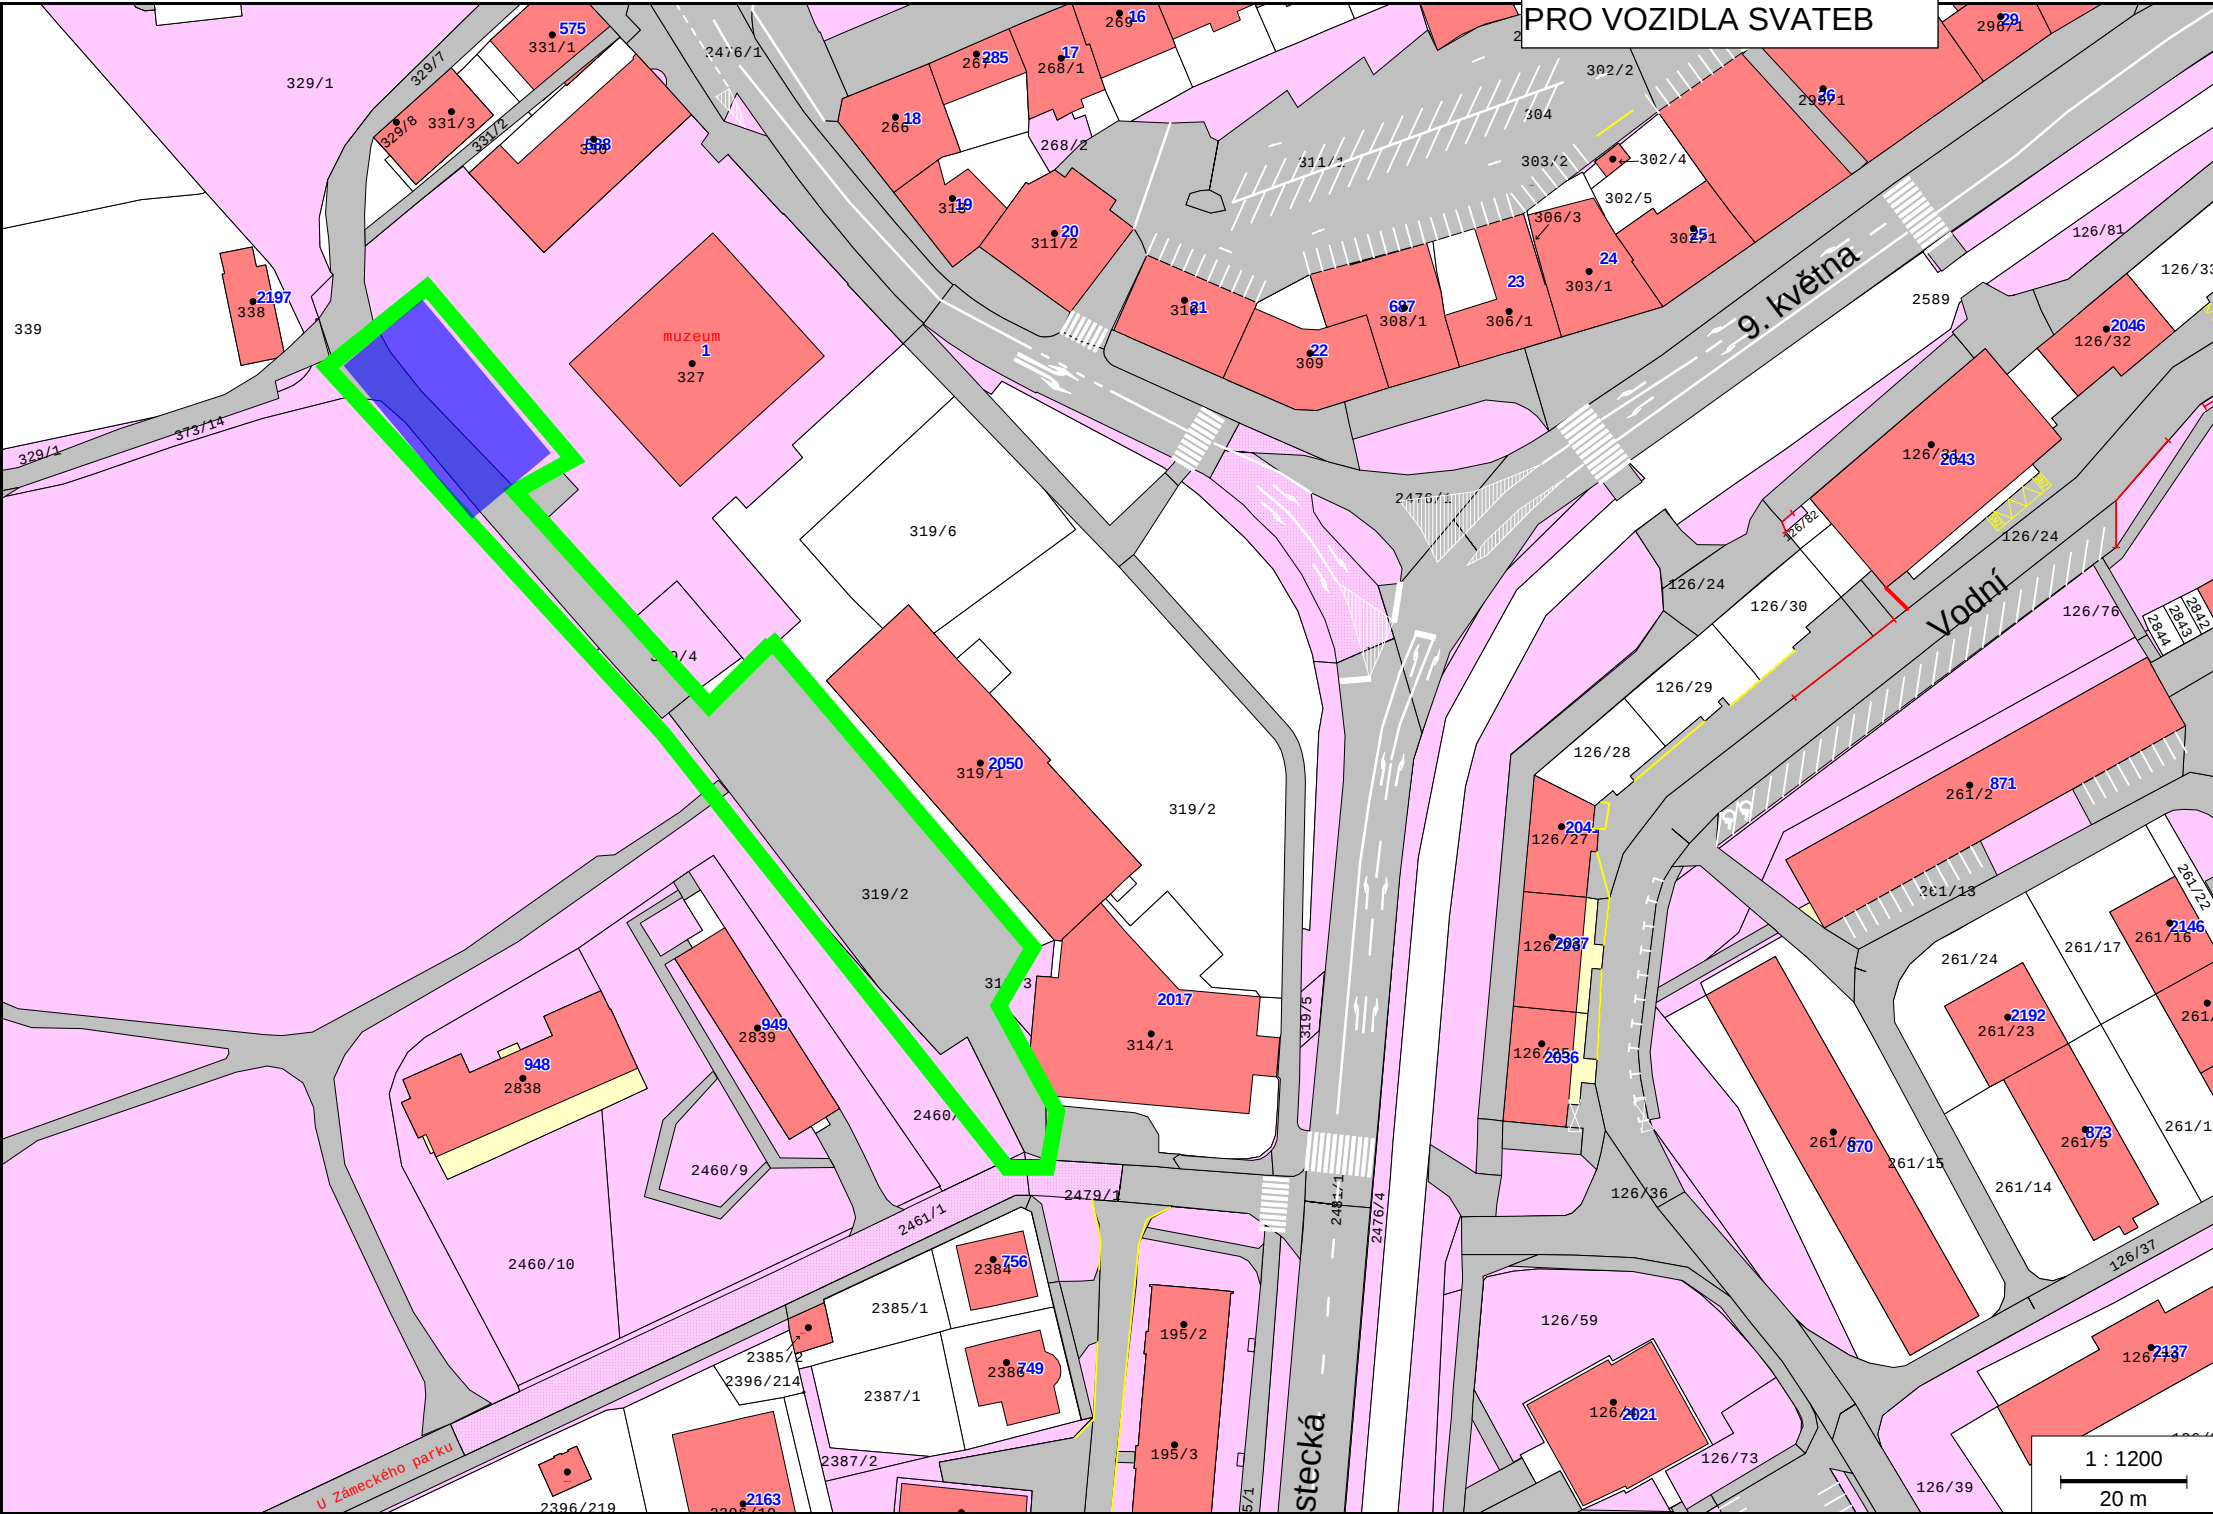

1 : 1200

20 m