


REZ B-B'

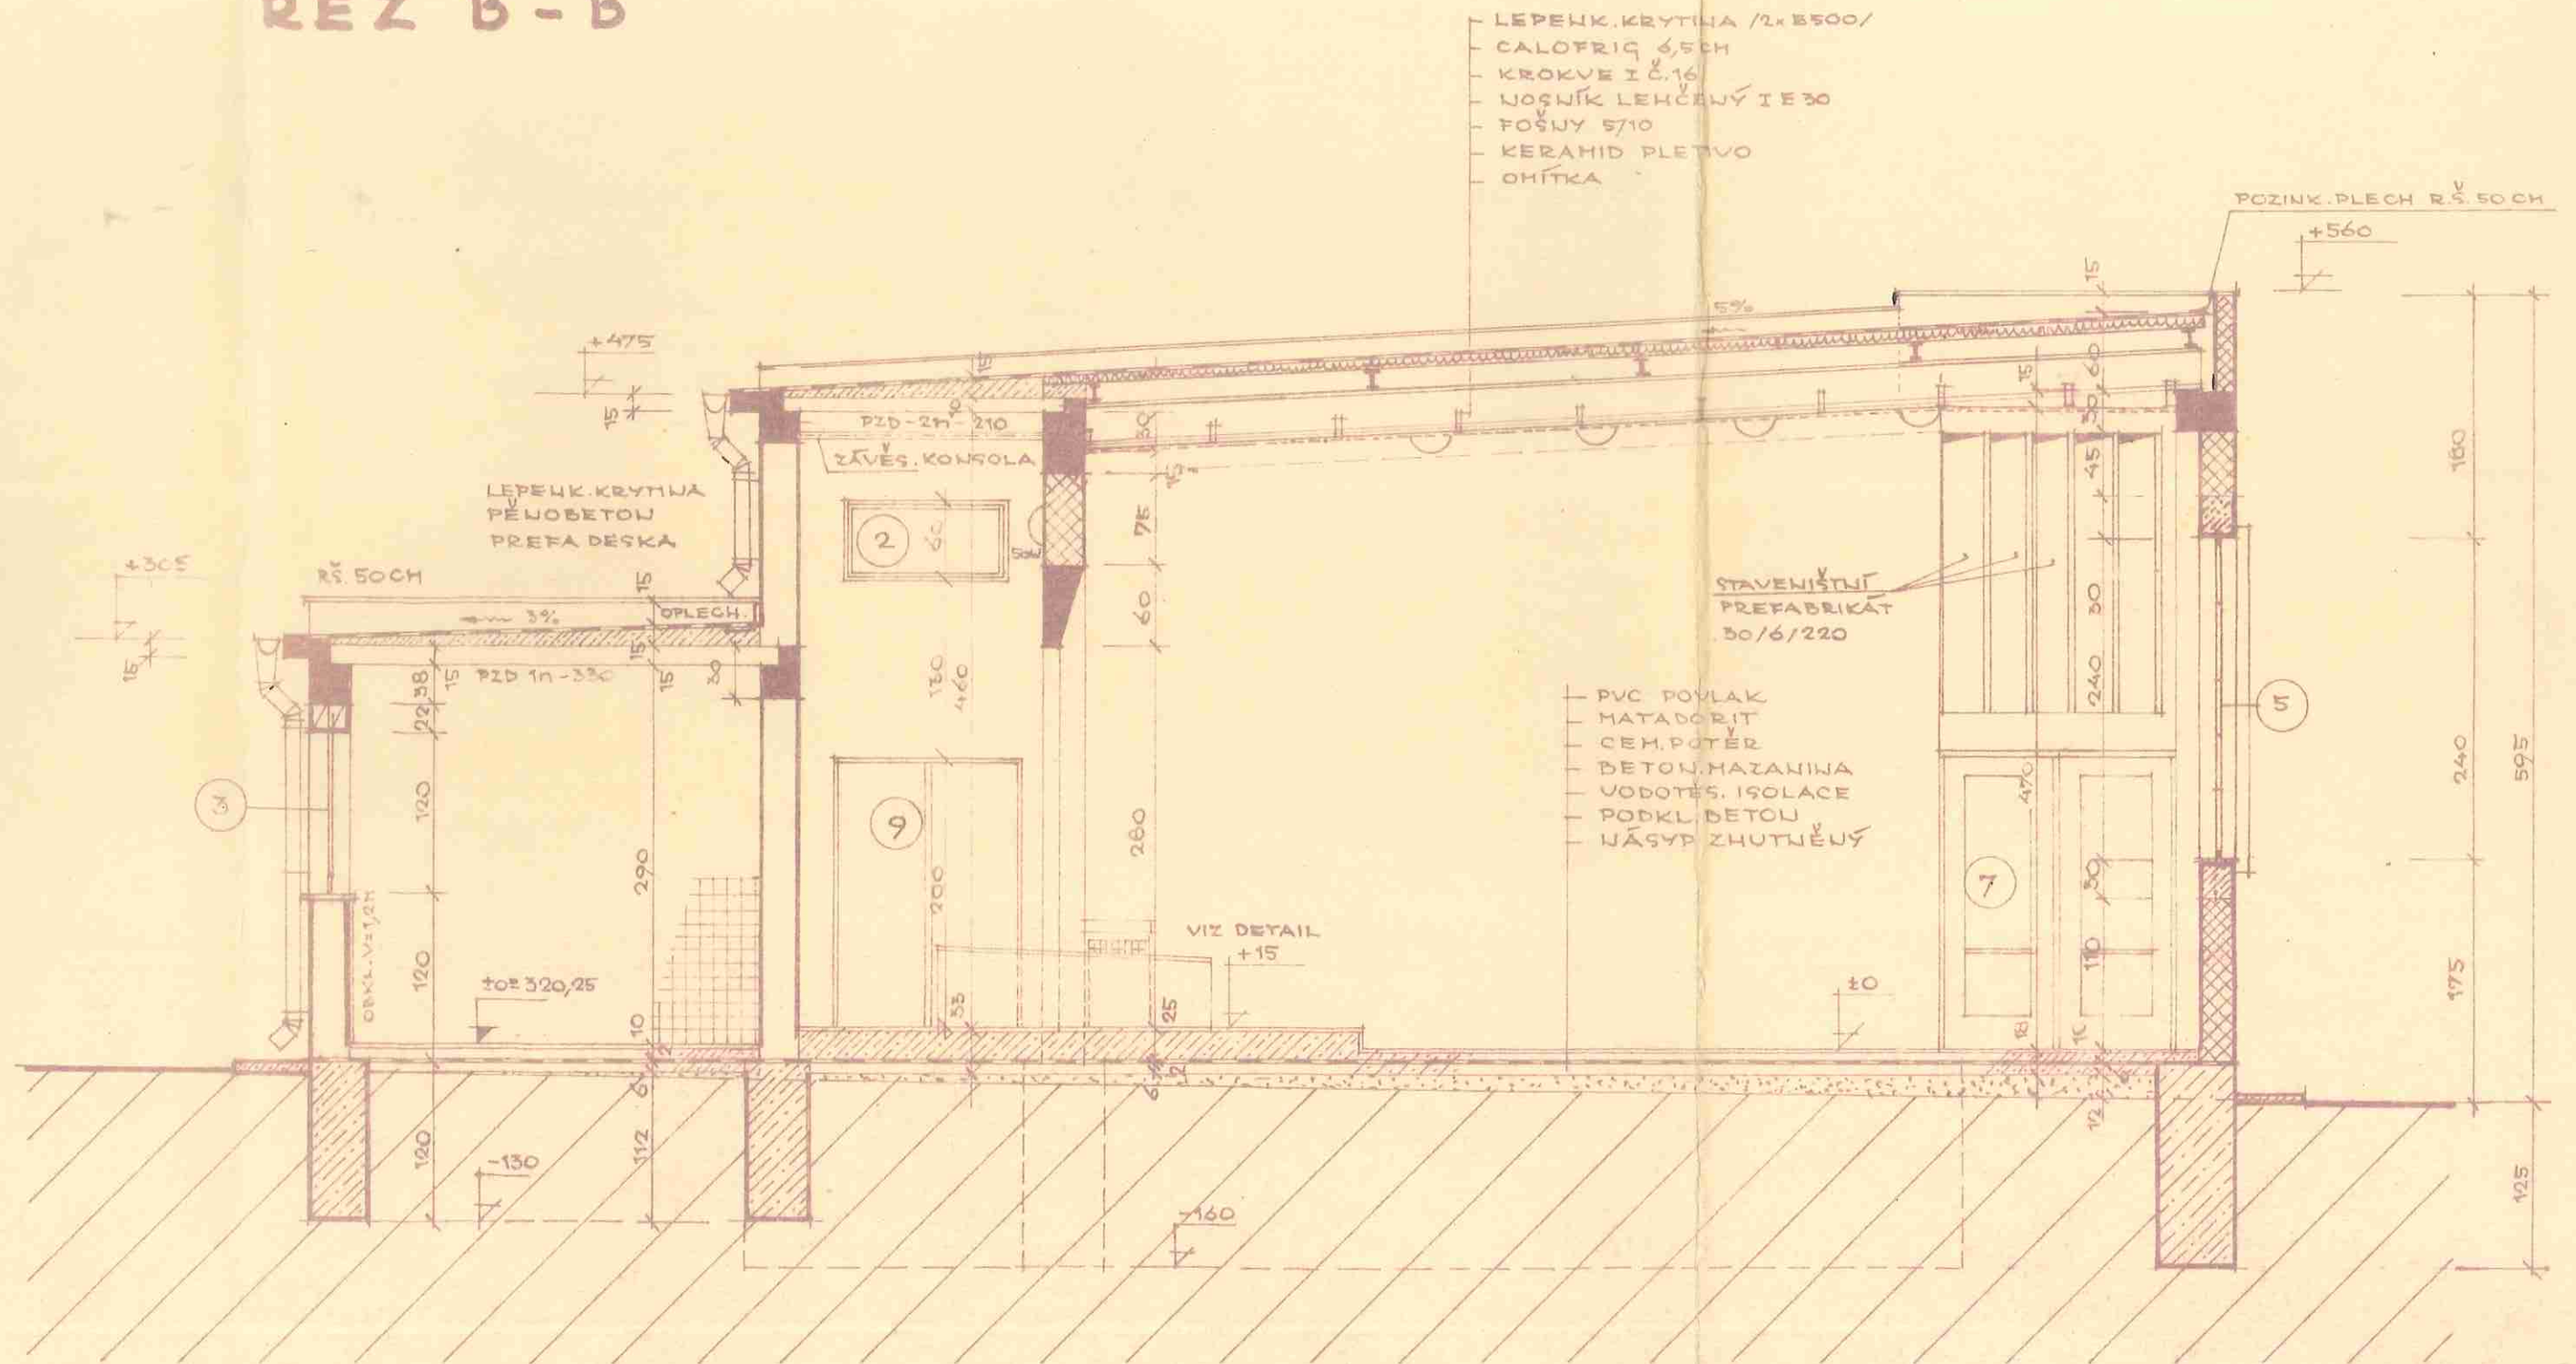


- LEPENK. KRYTINA /2x B500/
- CALOFRIQ 6,5CH
- KROKVE I č.16/
- NOŠNÍK LEHCEJŠÍ I E 30
- FOŠNY 5/10
- KERAMID PLECHO
- OHŘÍTKA

- PVC POVLAK
- MATADORIT
- CEMENT
- BETON, HAZANIWA
- VODOTES, ISOLACE
- PODKL. BETON
- NĀSYP ZHUTNĒNŲ

POZINK. PLECH R.Š. 50 CH

REZ C-C'

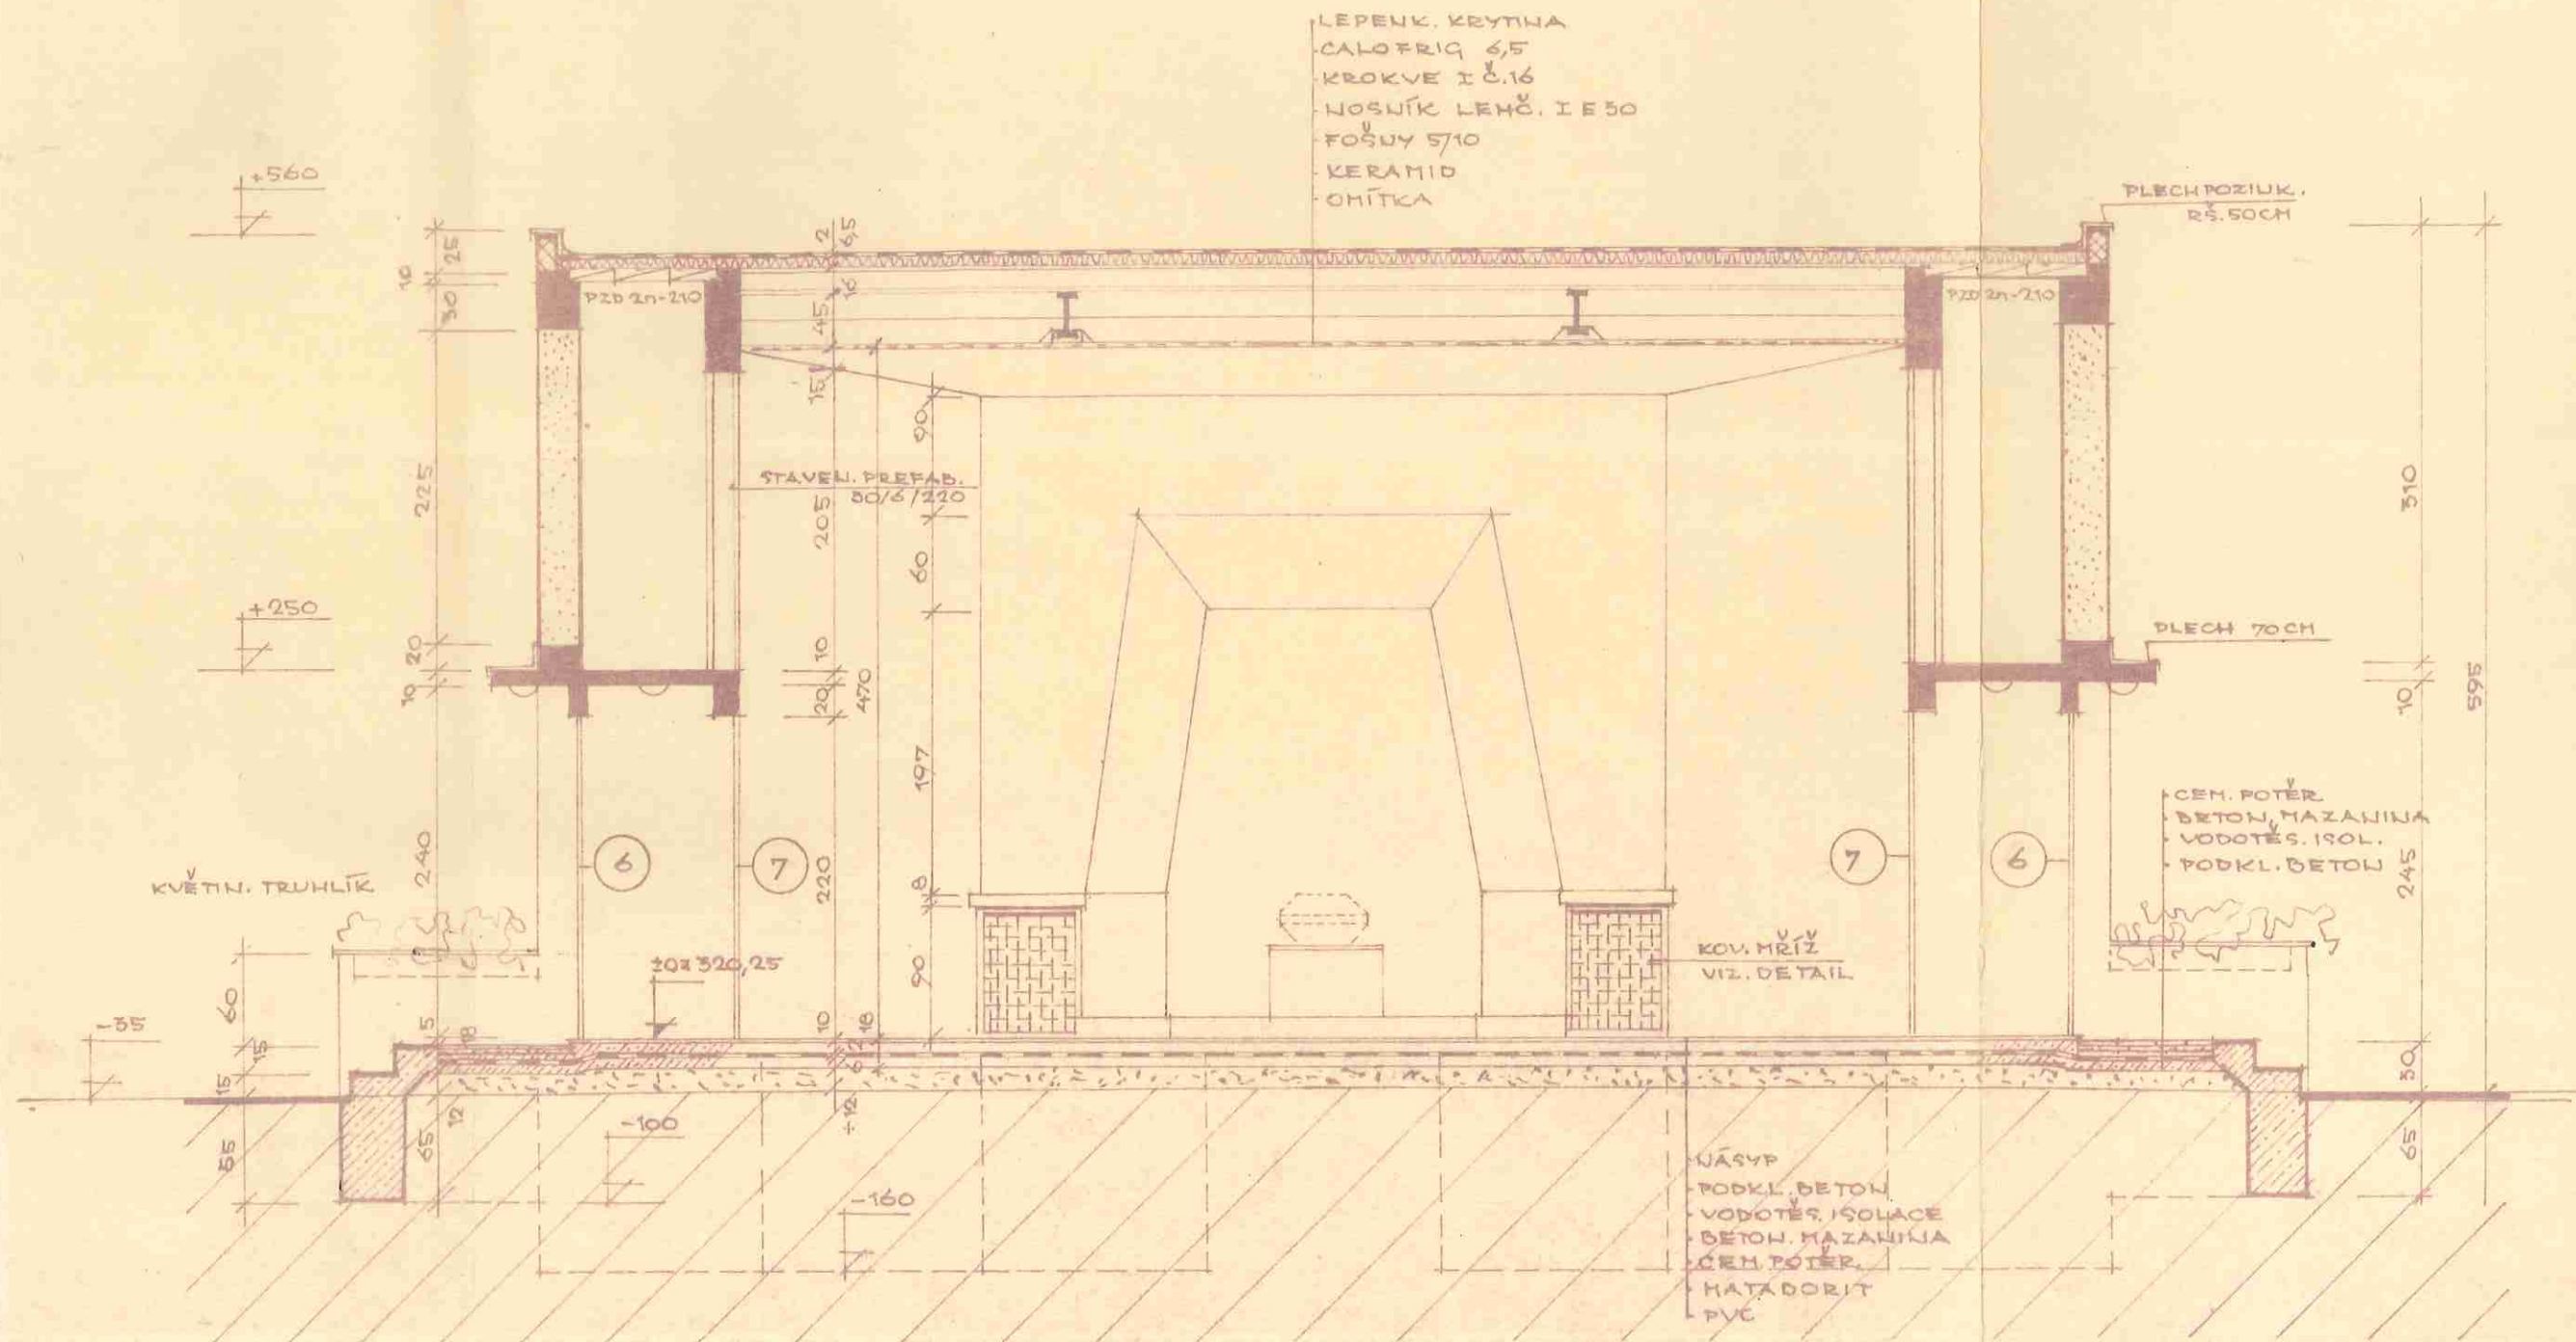

HŘBITOVNÍ OBŘAD
ŘEZ B-B', ŘEZ C-C' HŘB