



ŘEZ A - A'

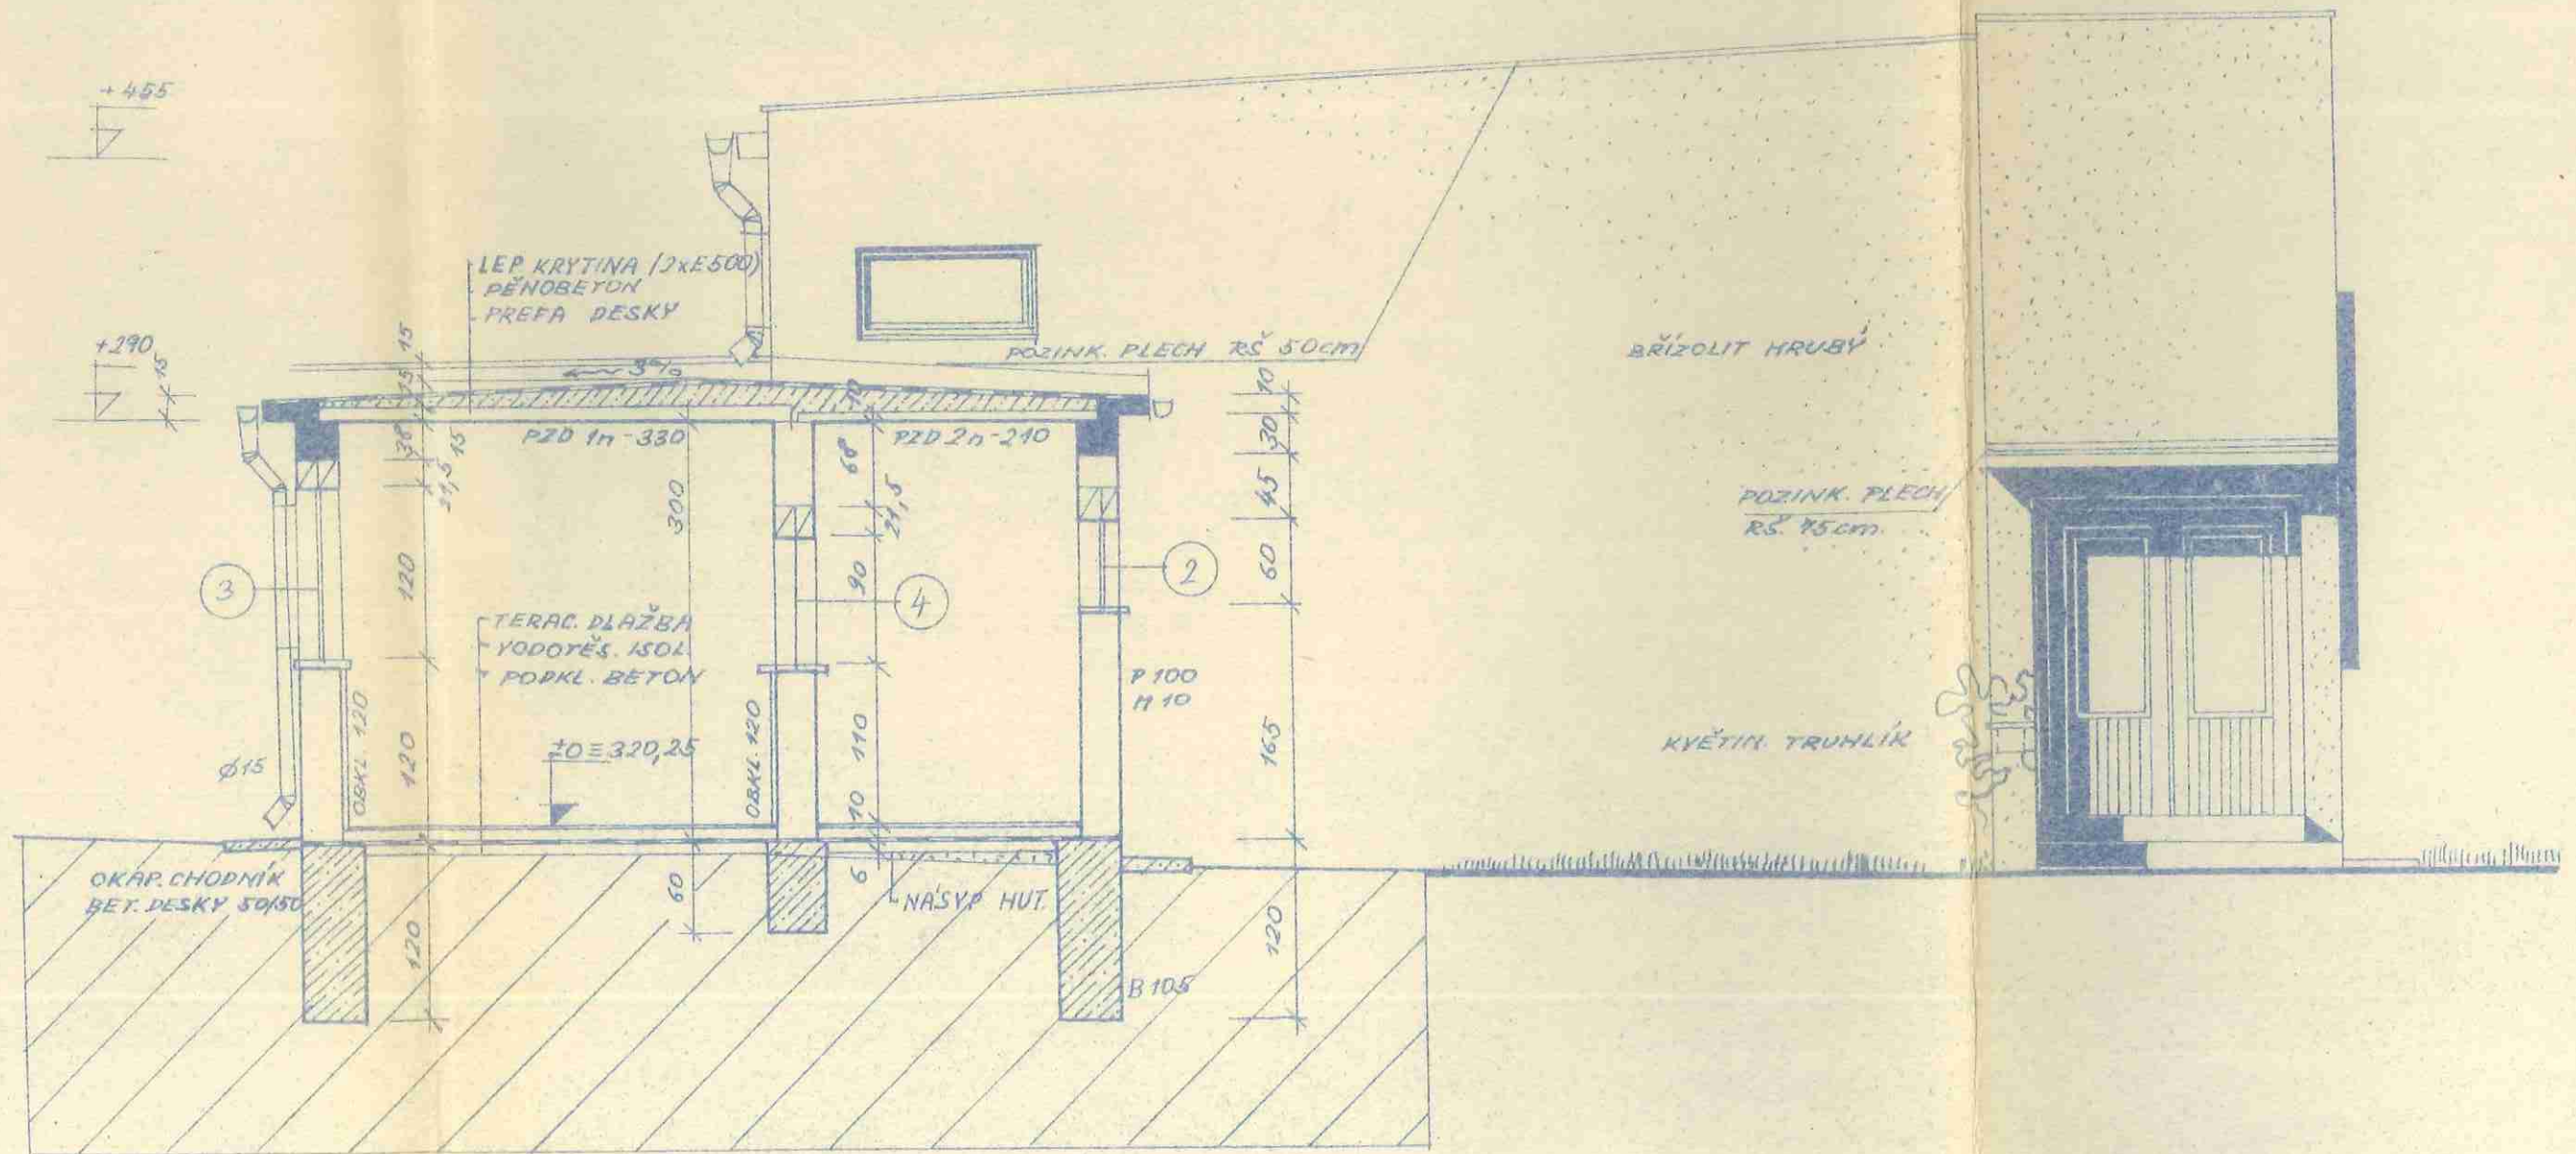



POHLED BOČNÍ

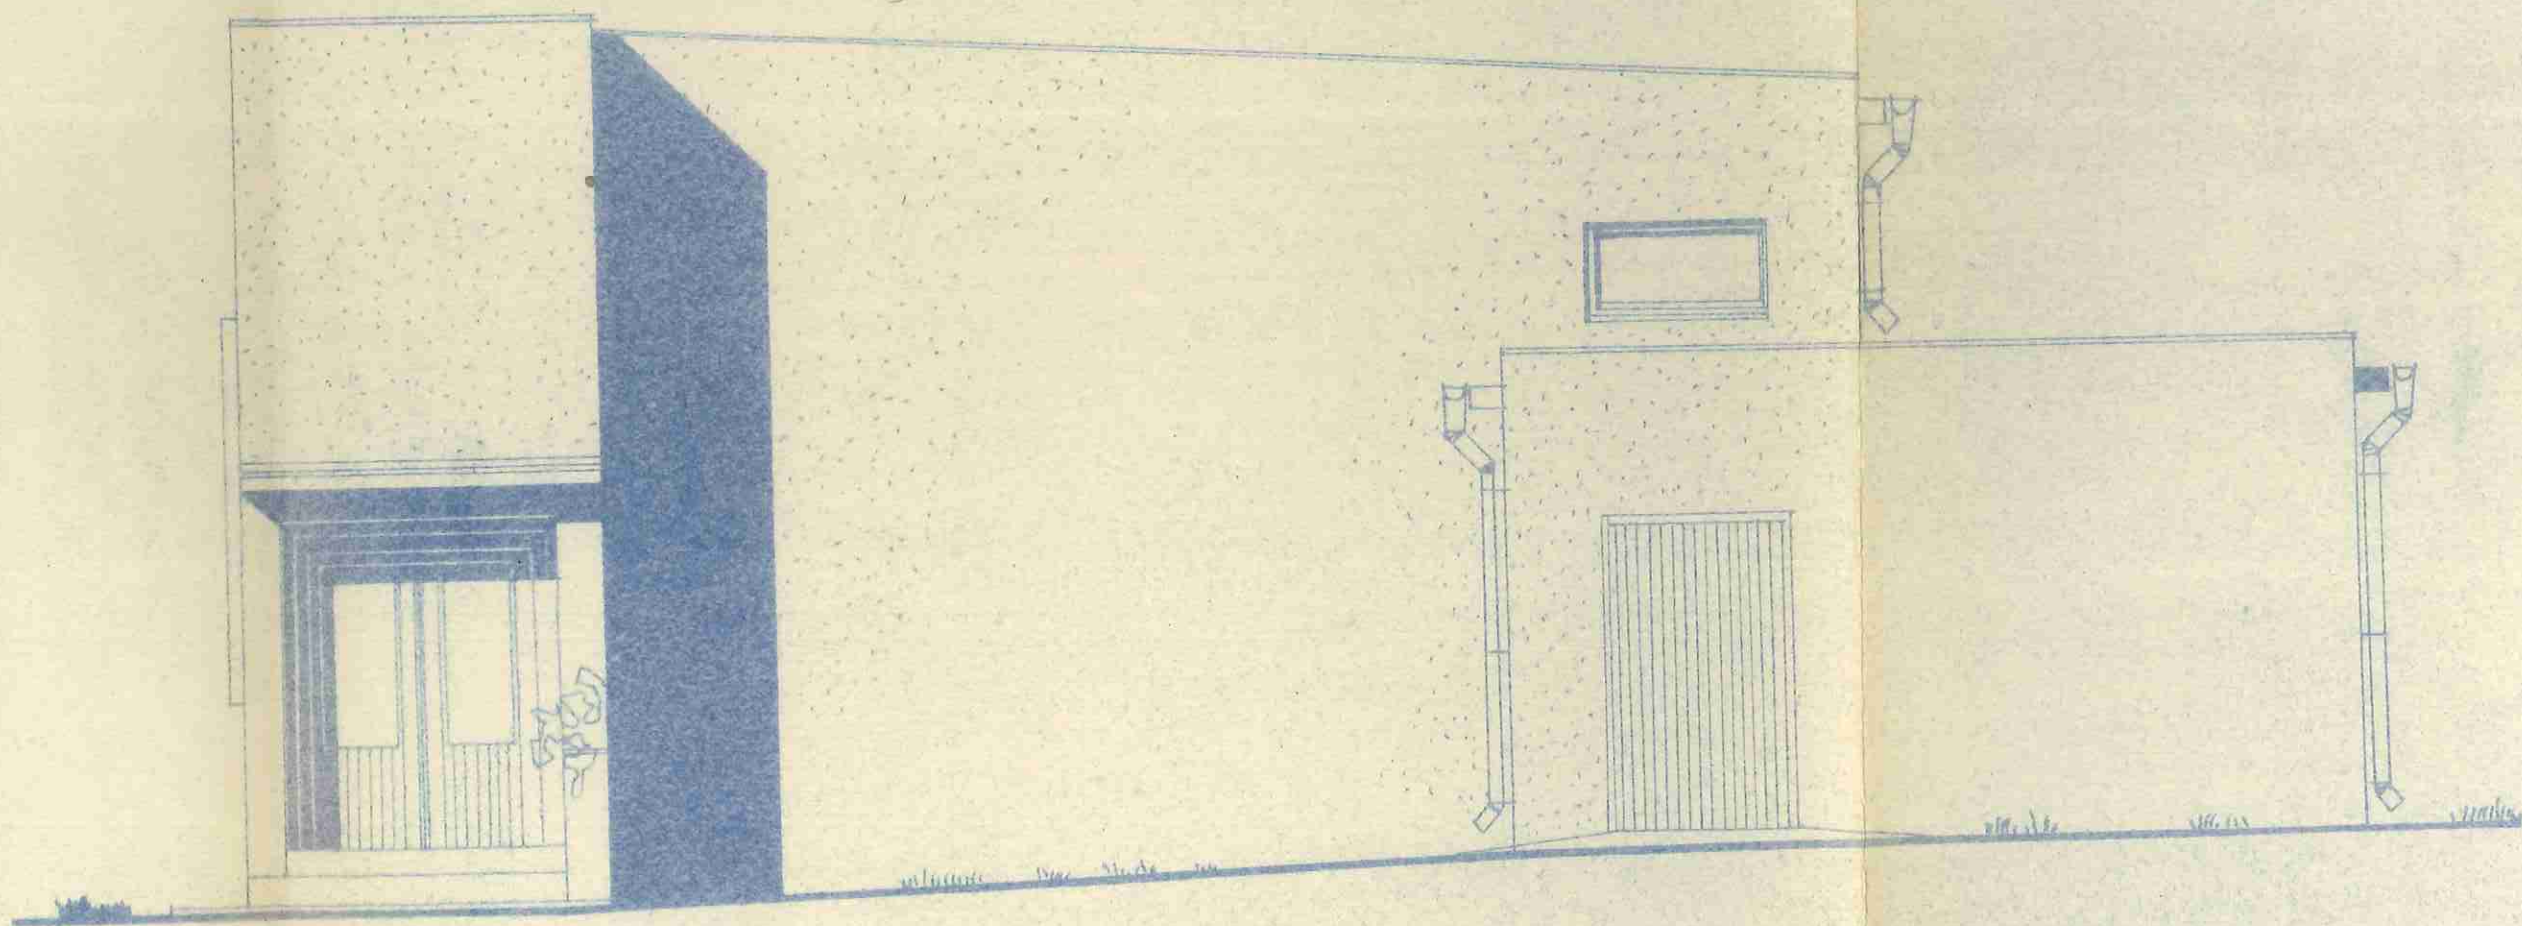

HŘBITOVNÍ OBŘADNÍ BUDOVA -


POHLEDY, ŘEZ A-A'

MĚR 1:50

ZÁŘÍ 1964



POHLED ZADNÍ

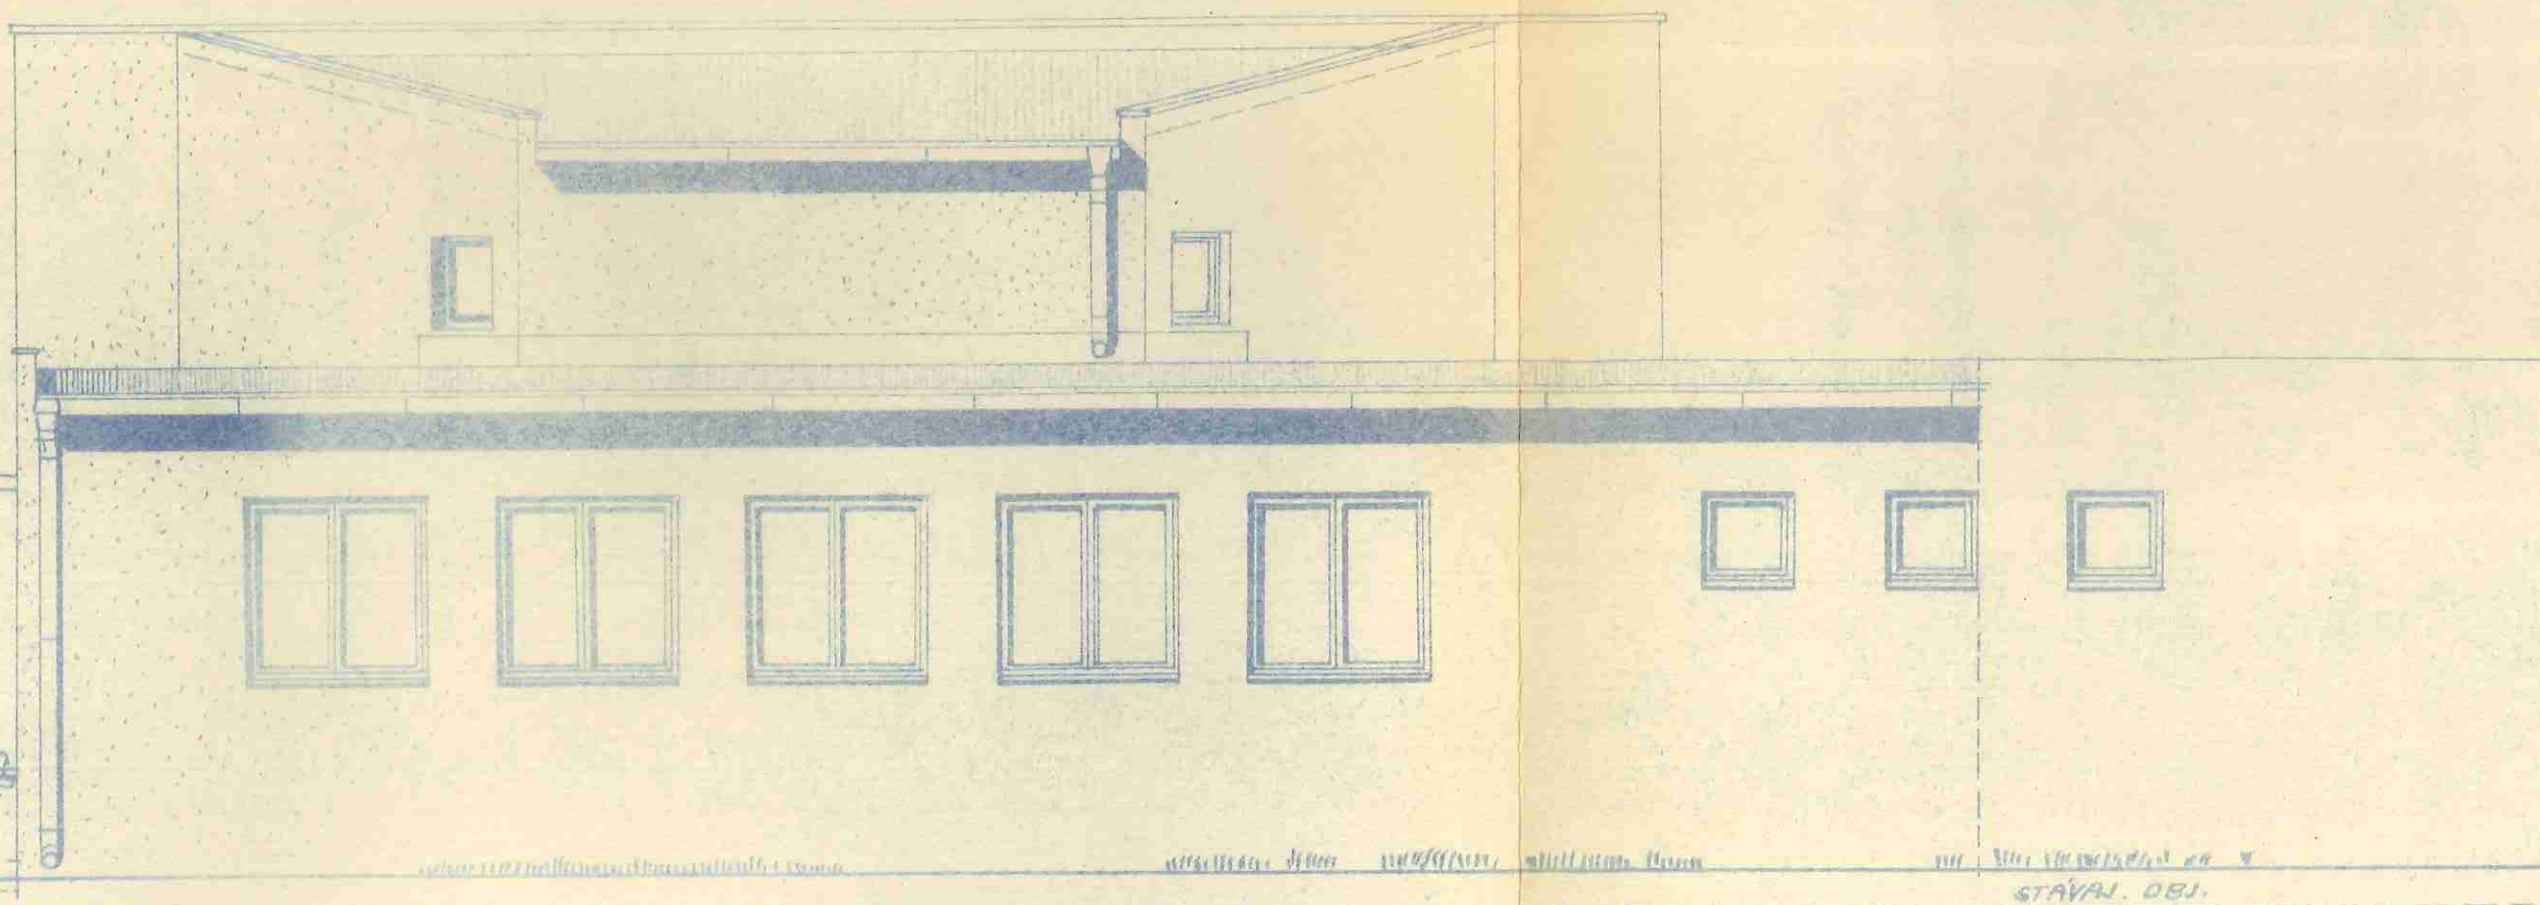

OHLED HLAVNÍ

