



ZÁMECKÝ PARK LITVÍNOV - SITUACE NÁVRH VEGETAČNÍCH PRVKŮ

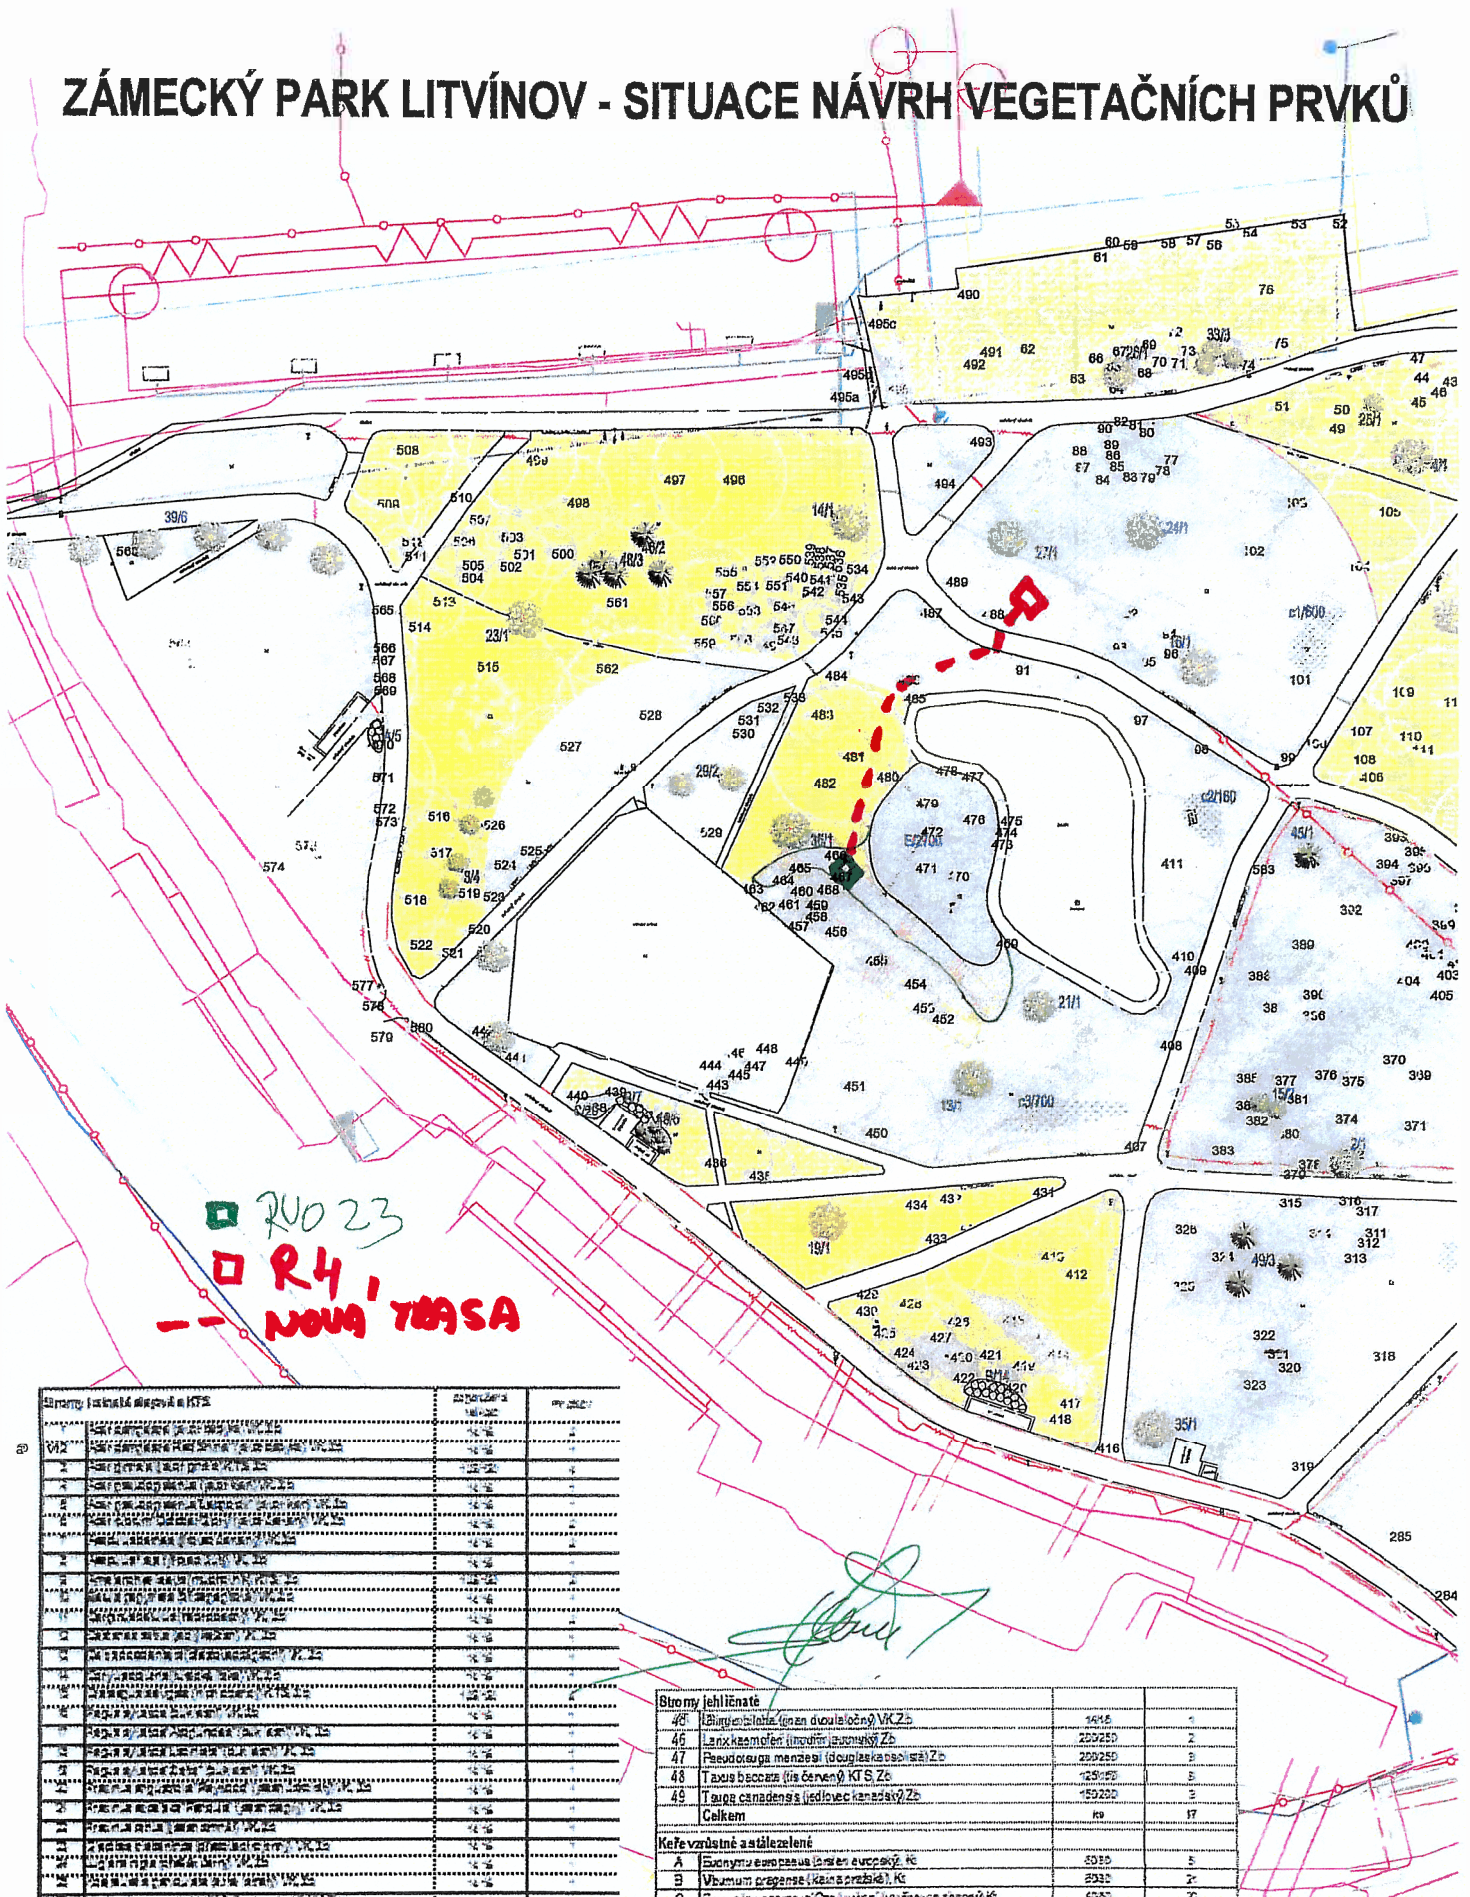

+RS2, HENSEL, typ MI-78238, v.č.178020875, 400V, 80A, IP44/20

L1 3NPE -50Hz 400/230V/TN-C-S

L2
L3

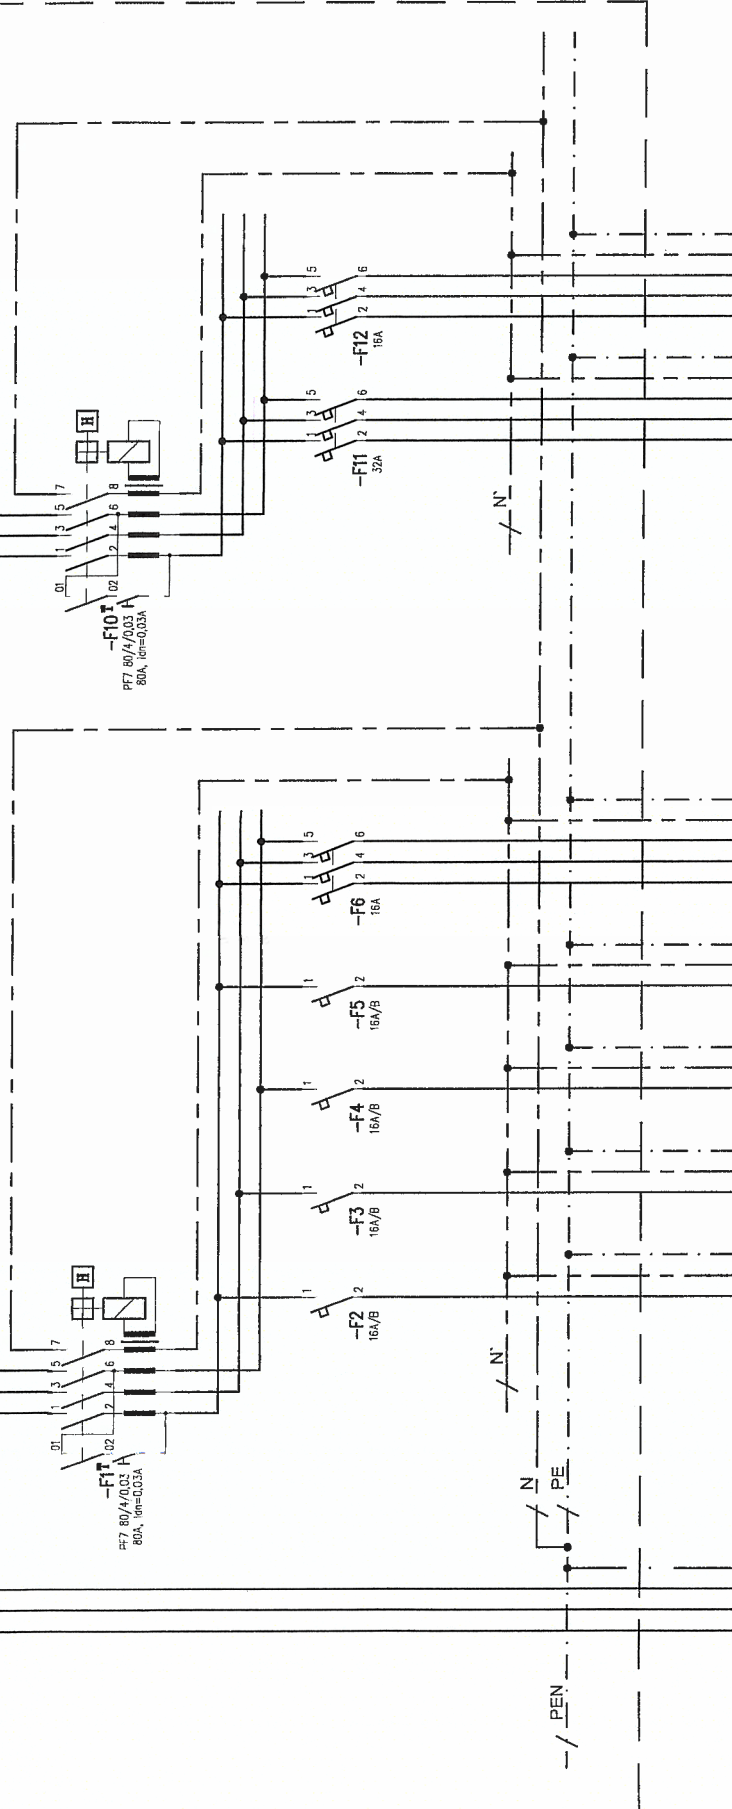

přívod přes
zástrčku 400V/125A
H07RN-F 4Gx10


zásuvka 400V/32A
zásuvka 400V/16A

zásuvka 230V/16A
zásuvka 230V/16A
zásuvka 230V/16A
zásuvka 230V/16A

zásuvka 400V/16A



ELPRONOV		współpraca z wykonawcą projektu 477 85 Osk Tel. : 723171611	
ODP. PROJEKTANT	PROJEKTANT	KRESLIŁ	Projektování silnoproudých sítí a rozvodů
Bc. Ondřej Novotný	Bc. Ondřej Novotný	Bc. Ondřej Novotný	Bc. Ondřej Novotný
MÚ	-	FORMÁT	1x44
INVESTOR	Město Litvínov, nám. Míru 11, 436 01 Litvínov	DATUM	05/2014
AKCE	Zásuvková skříň RS1, RS2 Zámecký park, Litvínov	STUPEŇ	DSPS
PROFESE	Silnoproudá elektroinstalace	č. ZAKÁZKY	-
OBSAH	RS2 - schéma zapojení	ARCH. ČÍSLO	č. VÝKRESU
		07/14033	SA 0175
		POŘADOVÉ ČÍSLO	LIST
		01	2
			2

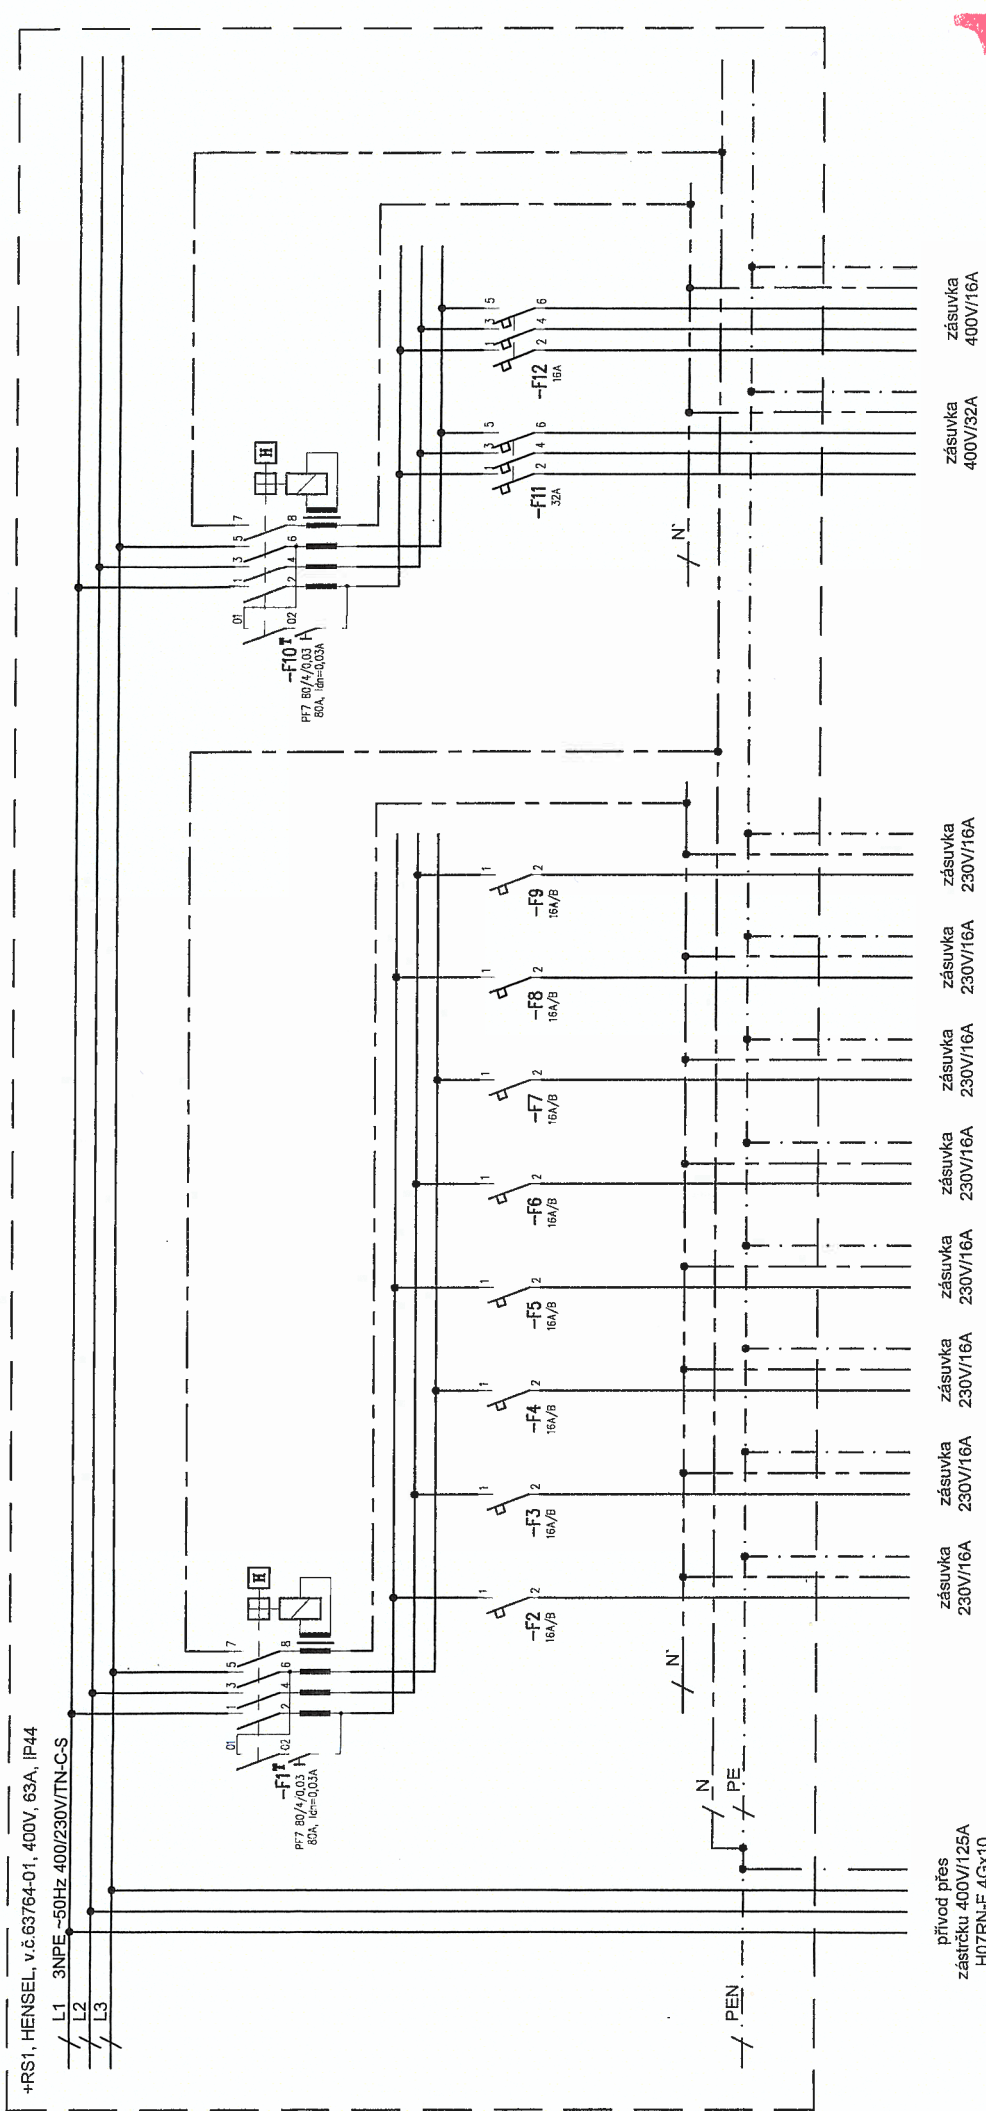

ODP. PROJEKTANT		PROJEKTANT	KRESLIL	ELPRONOV	
Bc. Ondřej Novotný		Bc. Ondřej Novotný	Bc. Ondřej Novotný	www.elpronov.cz Družstevní 726 477 05 Osek elektronika Tel. : 725171611	
MÚ	-			Bc. Ondřej Novotný	
INVESTOR	Město Litvínov, nám. Míru 11, 436 01 Litvínov			FORMÁT	1x44
AKCE	Zásuvková skříň RS1, RS2 Zámecký park, Litvínov			DATUM	05/2014
PROFESE	Silnoproudá elektroinstalace			STUPEŇ	DSPS
OBSAH	RS1 - schéma zapojení			Č. ZAKÁZKY	-
				ARCH. ČÍSLO	Č. VÝKRESU
				07/14033	3A 0175
				POŘADOVÉ ČÍSLO	LIST
				D1	1
					2



přívod přes
zástrčku 400V/125A
H07RN-F 4Gx10