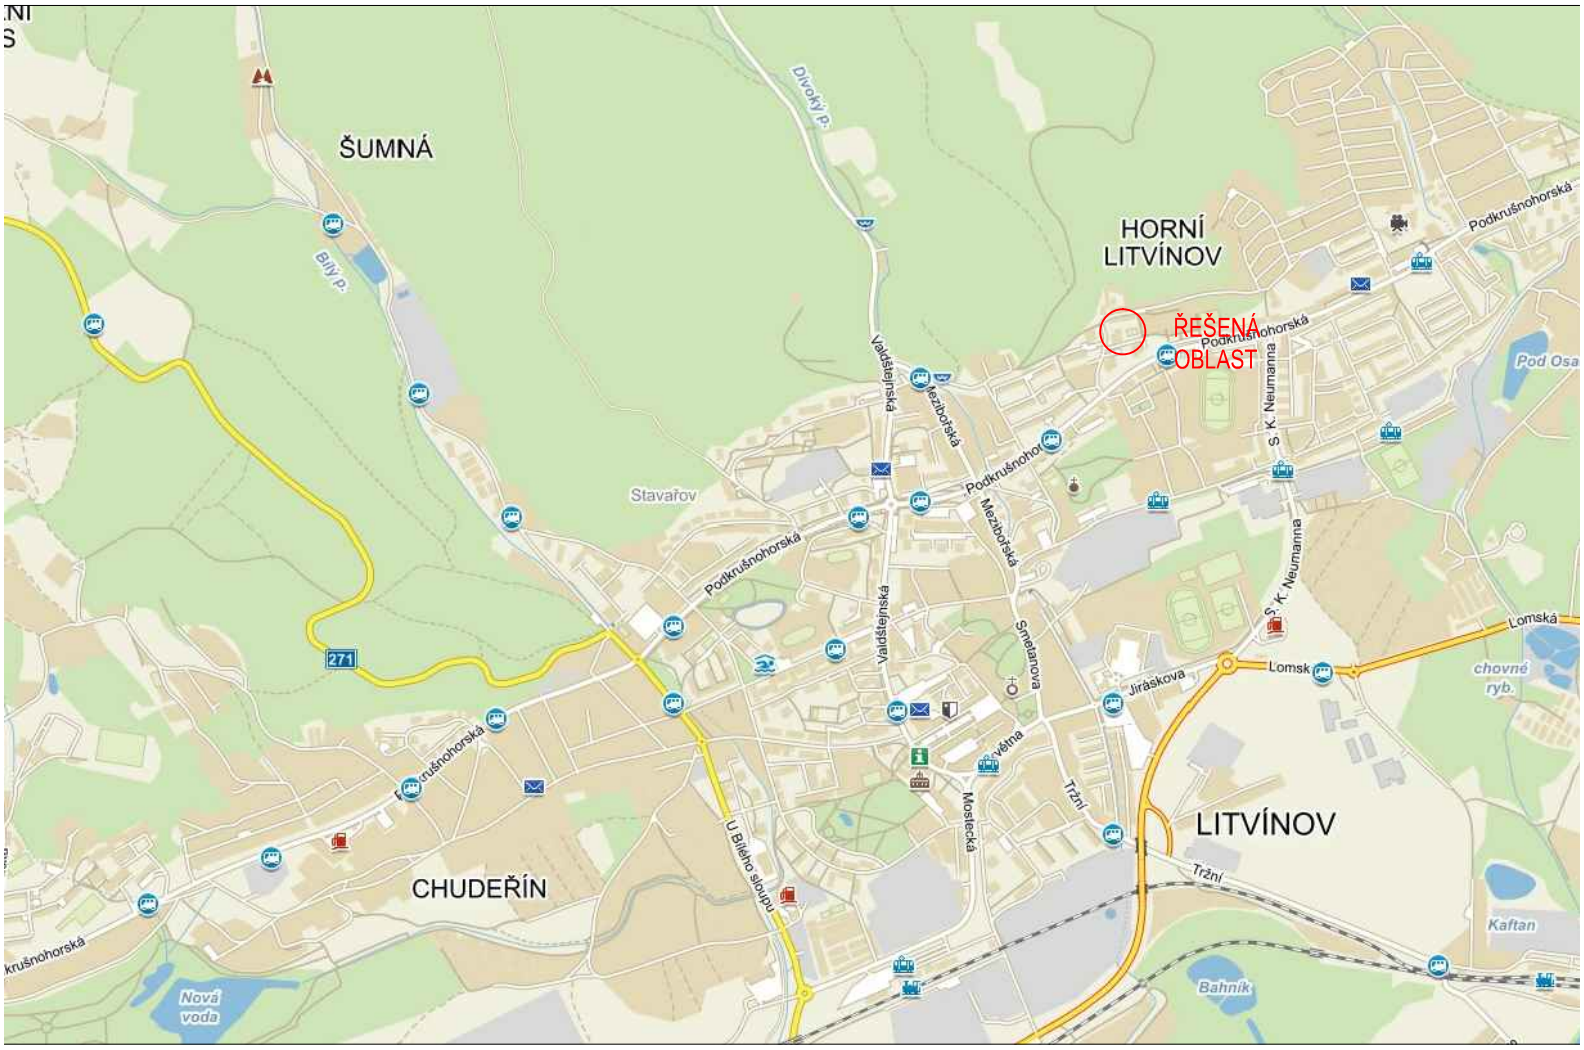


ZDROJ: WWW.MAPY.CZ

S

Souřadný systém: S-JTSK
Výškový systém: Bpv

| | | | | | |
|---|---|---|---|---|---|
| ZODP. PROJEKTANT: | Dvořáková | | PROJEKTOVALI: | Dvořák | |
| KRAJ: | Ústecký | | MĚSTO: | Litvínov | |
| NÁZEV: K1708 Pěší propojení komunikací u nového parkoviště v ul. Bezručova v Litvínově | | | | | |
| DATUM: 9/2017 | STUPEŇ PD: | DSP,PS | MĚŘÍTKO: | 1:5000 | ČÍSLO PŘÍLOHY: |
| ČÁST: B-SOUHRNNÉ ŘEŠENÍ STAVBY | | | | | B-1 |
| PŘÍLOHA: SITUACE ŠIRŠÍCH VZTAHŮ | | | | | |

S1A, s.r.o., www.s1a.cz, info@s1a.cz