



ŘEZ B–B'

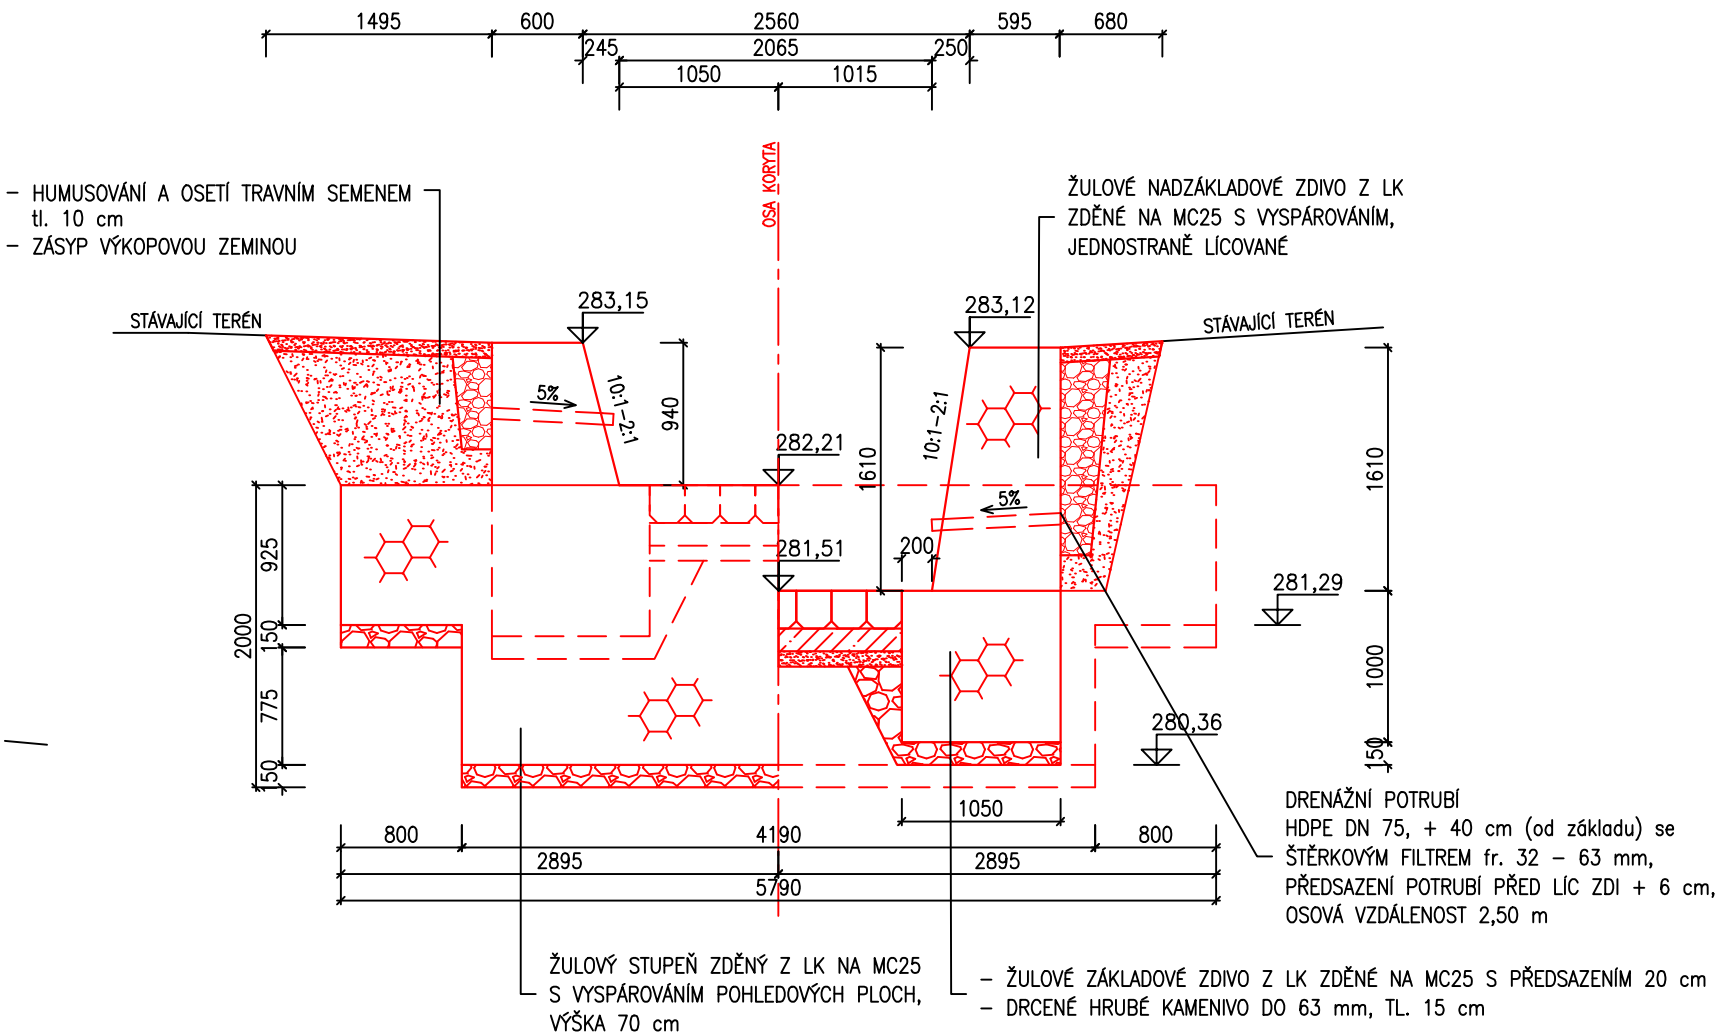

ŘEZ A–A'

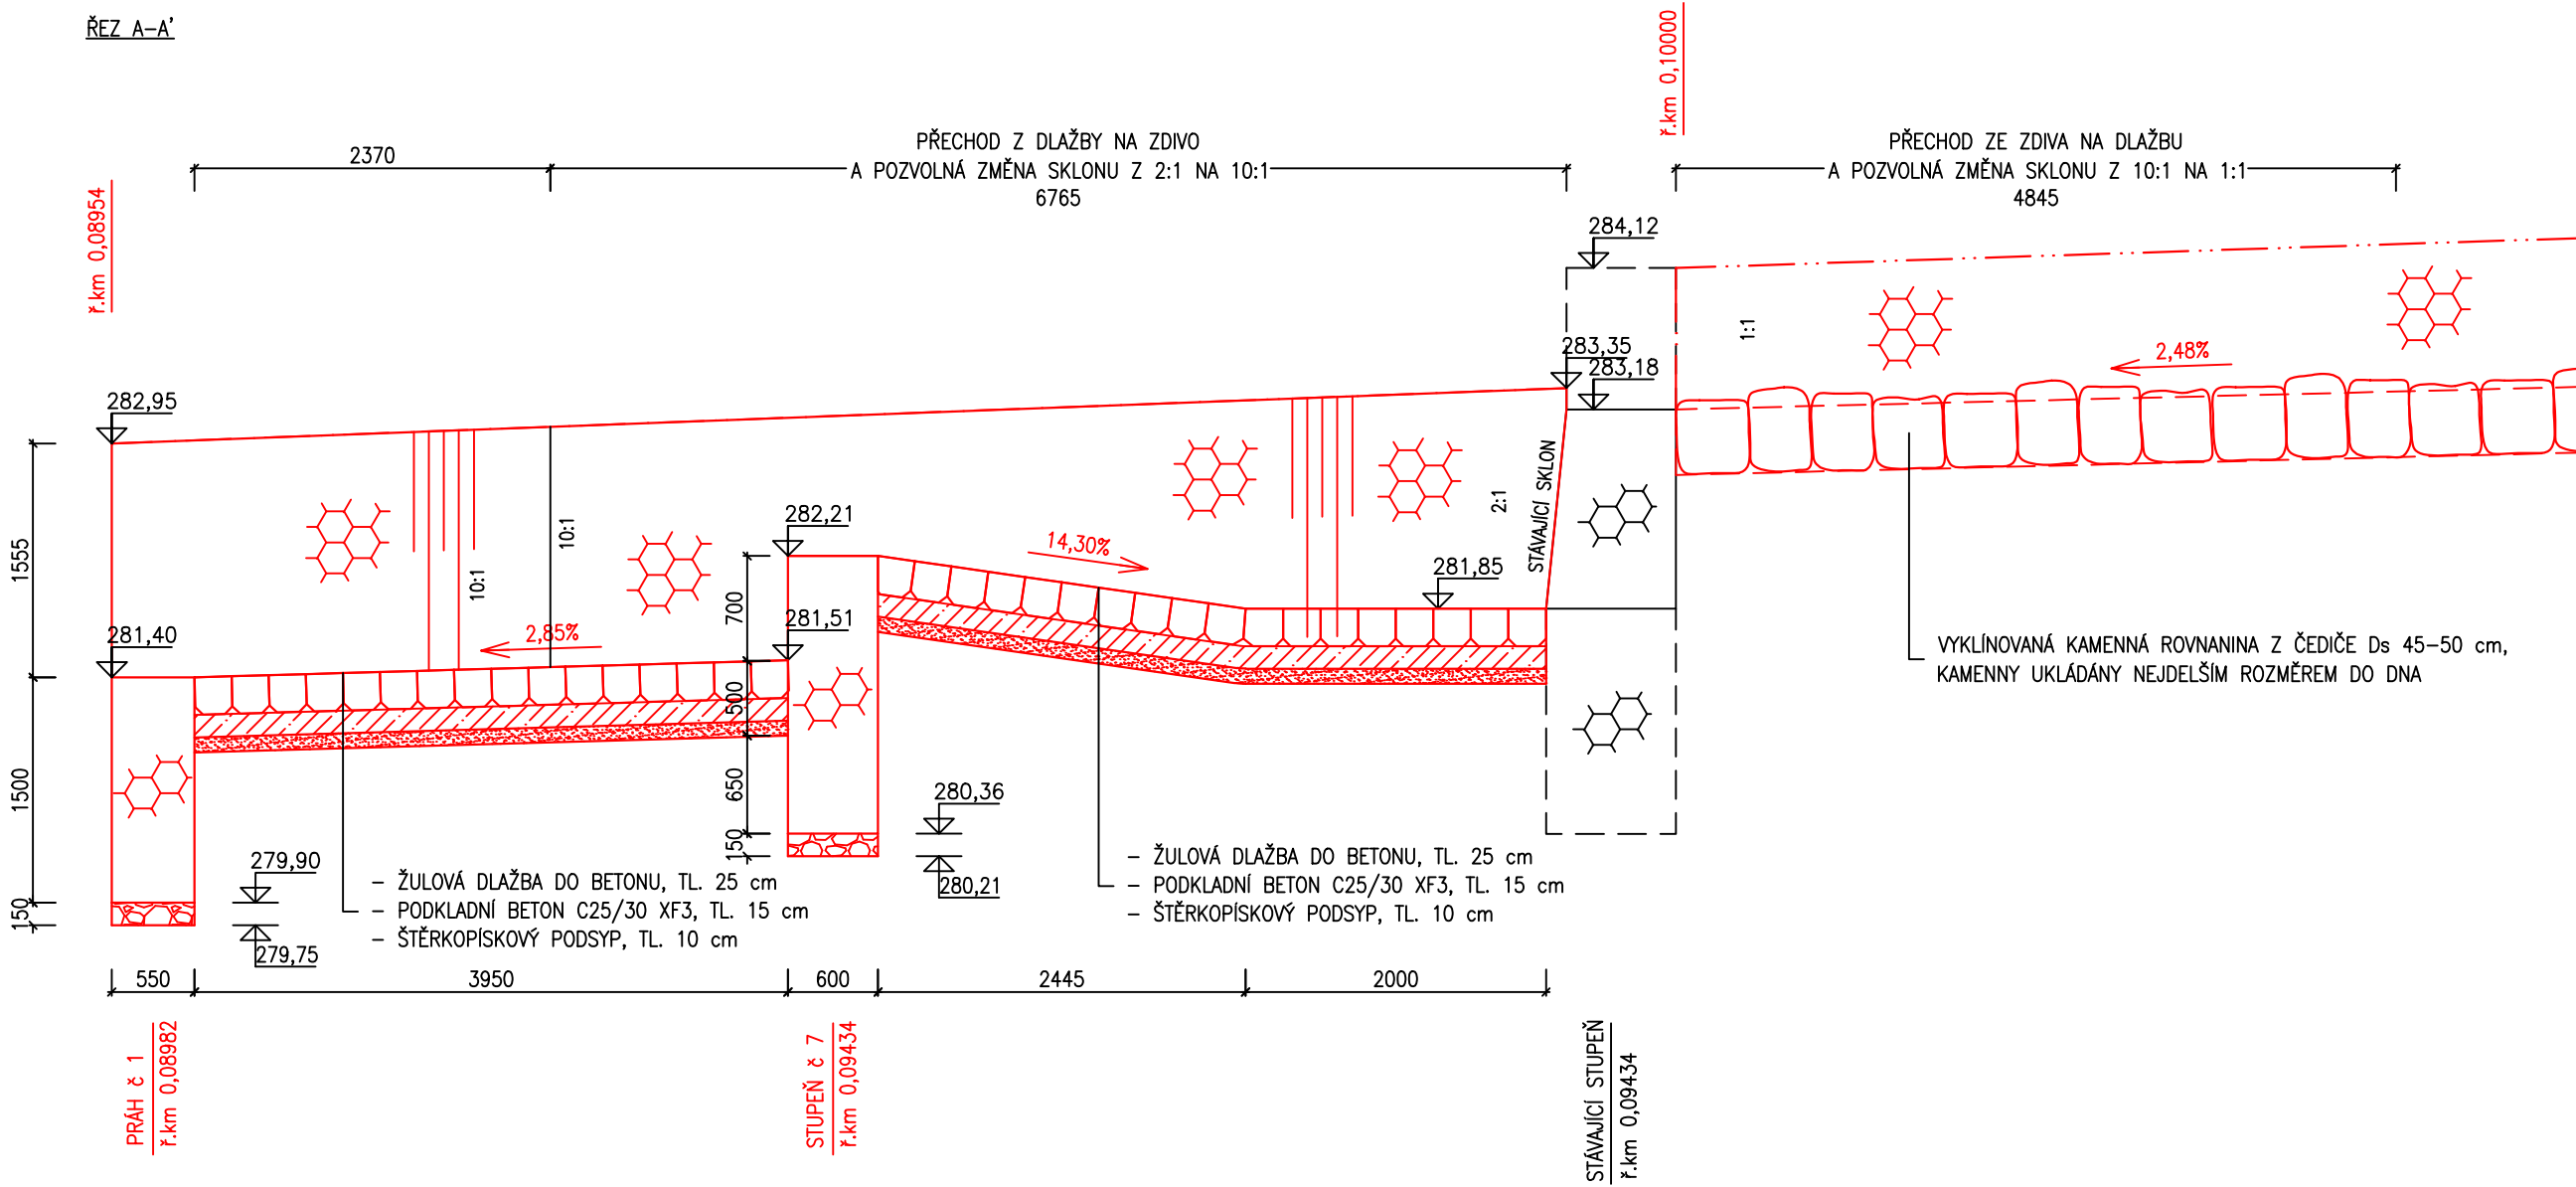

razítko, paré č.:

Vypracoval:	Kreslil:	Zodp. projektant:	Ing. JAN JIRÁSEK iČO: 753 212 97, tel.: 723 627 918 projektová a inženýrská činnost v oboru vodního hospodářství a krajinného inženýrství
Ing. Jan Jirásek	Ing. Jan Jirásek	Ing. Jan Jirásek	
Kraj: Ústecký PÚ: Litvínov			
Stavebník: Město Litvínov, náměstí Míru 11, 436 01 Litvínov			
Revitalizace Janovského potoka a mostků, Litvínov, SO 01 - Rekonstrukce koryta			Formát: 630x396
			Datum: 08/2017
			Stupeň PD: DPS
			Číslo akce: 05/2017
			Arch.č. 05/2017
			Měřítka: č. výkr. 1:50 D.4
Stupeň v ř. km 0,100			