




ŘEZ A-A

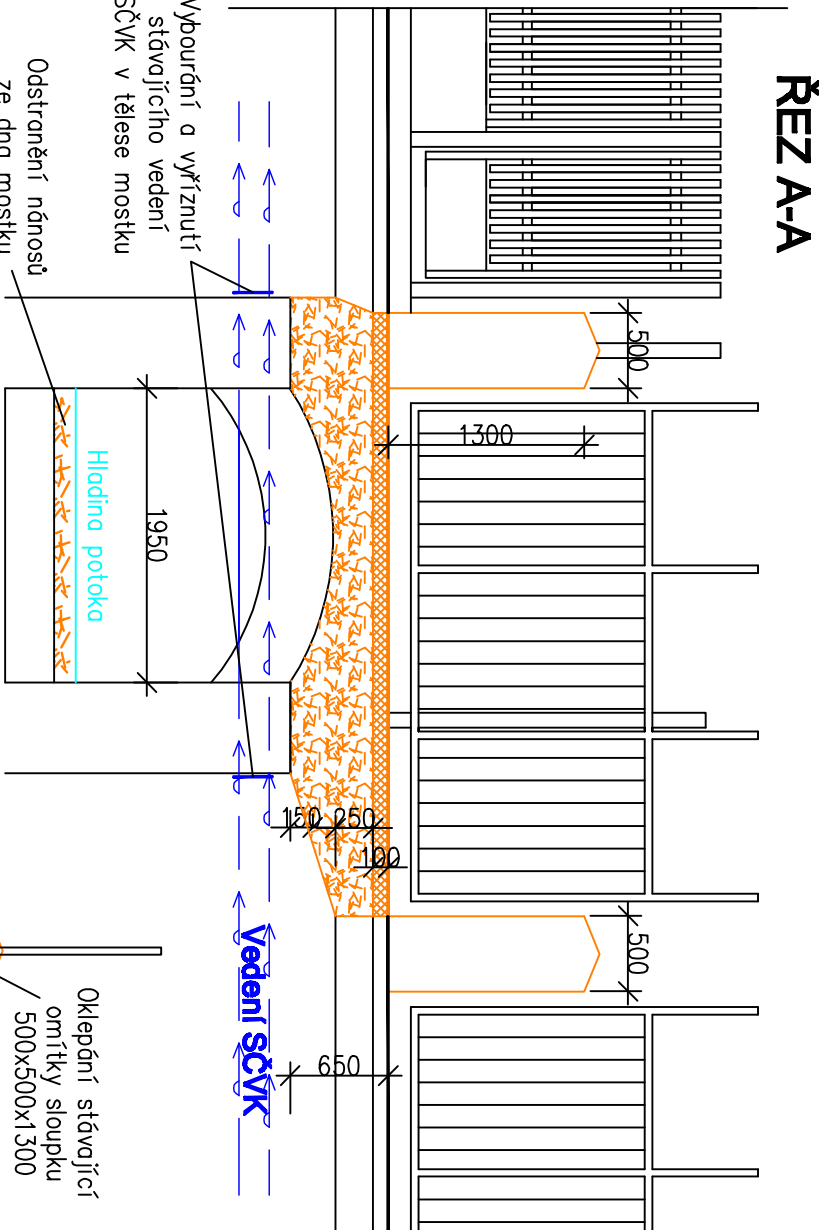


ŘEZ B-B

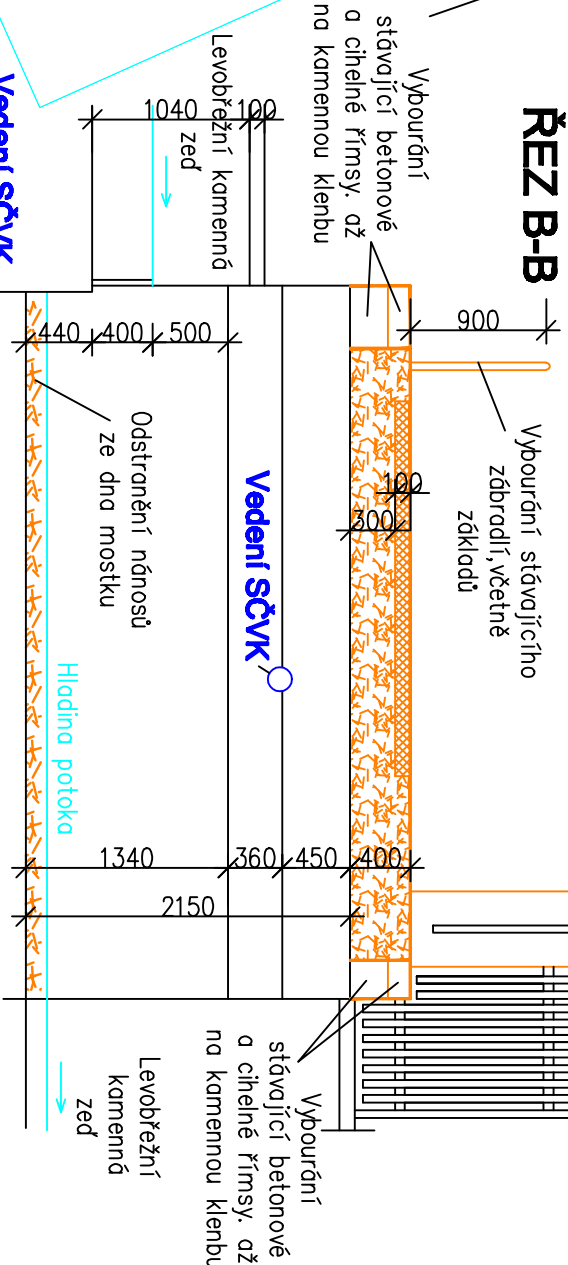

Vedení SČVK
předpoklad , že bude zrušeno, již využíváno pouze pro jednoho uživatele
pro kterého se již řeší nová samostatná přípojka vody

ARCHITEKT	KRESLIL	KONTROLOVAL	 ENIMA PRO a. s.
Ing. arch. Luboš Polanský	Ladislav Dobekš	Ing. Bc. Jiří Nedvěd	
REVIZE	0 - 1. vydání		
OBJEKT	SO 04 - MOSTEK HAMR, ul.MLÝNSKÁ		
AKCE			
Revitalizace Janovského potoka a mostků, Litvínov			
INVESTOR	Město Litvínov, MěÚ Litvínov, náměstí Míru 11, 436 01 Litvínov - IČ 00269027		
SVAZEK	D. VÝKRESOVÁ DOKUMENTACE		
STÁVAJÍCÍ STAV + BOURÁNÍ			
PŮDORYS a ŘEZY		MĚŘITKO	1:50, 1:25 a 1:10
		Č. PŘÍLOHY	C.1.2.2.

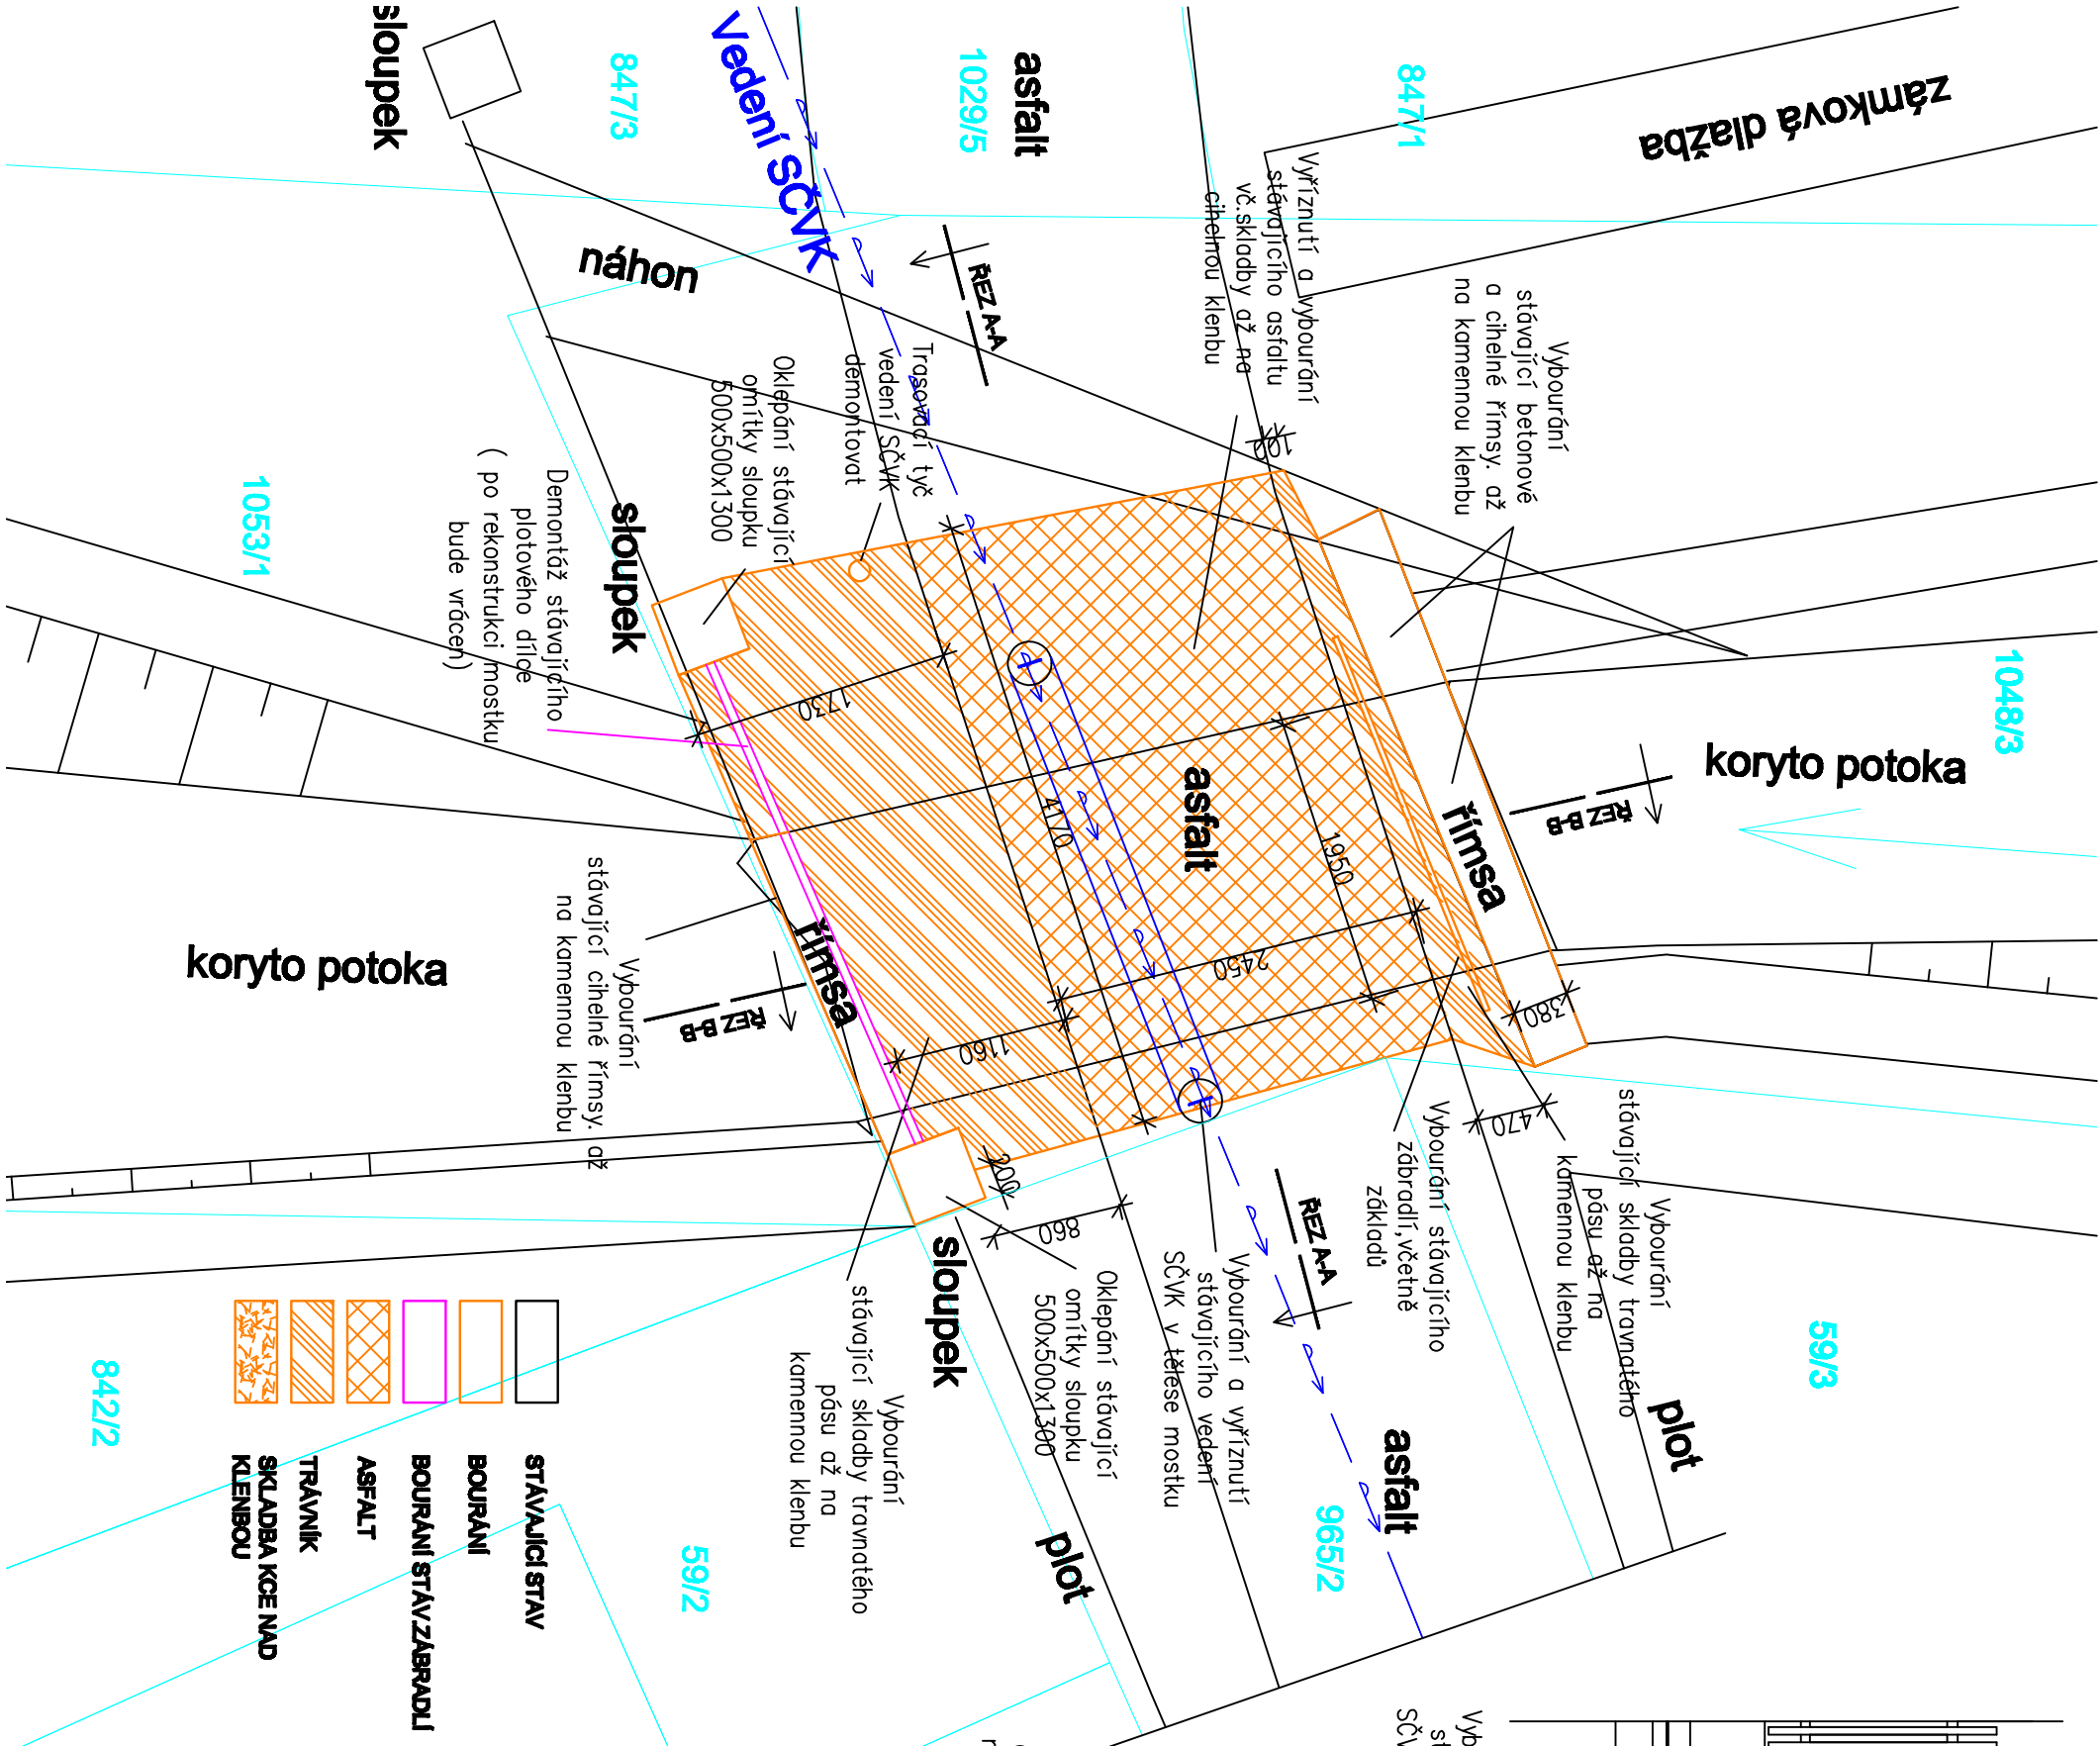

- STÁVAJÍCÍ STAV
- BOURÁNÍ
- BOURÁNÍ STÁV. ZÁBRADÍ
- ASFALT
- TRÁVNÍK
- SKLADBA KCE NAD KLENBOU