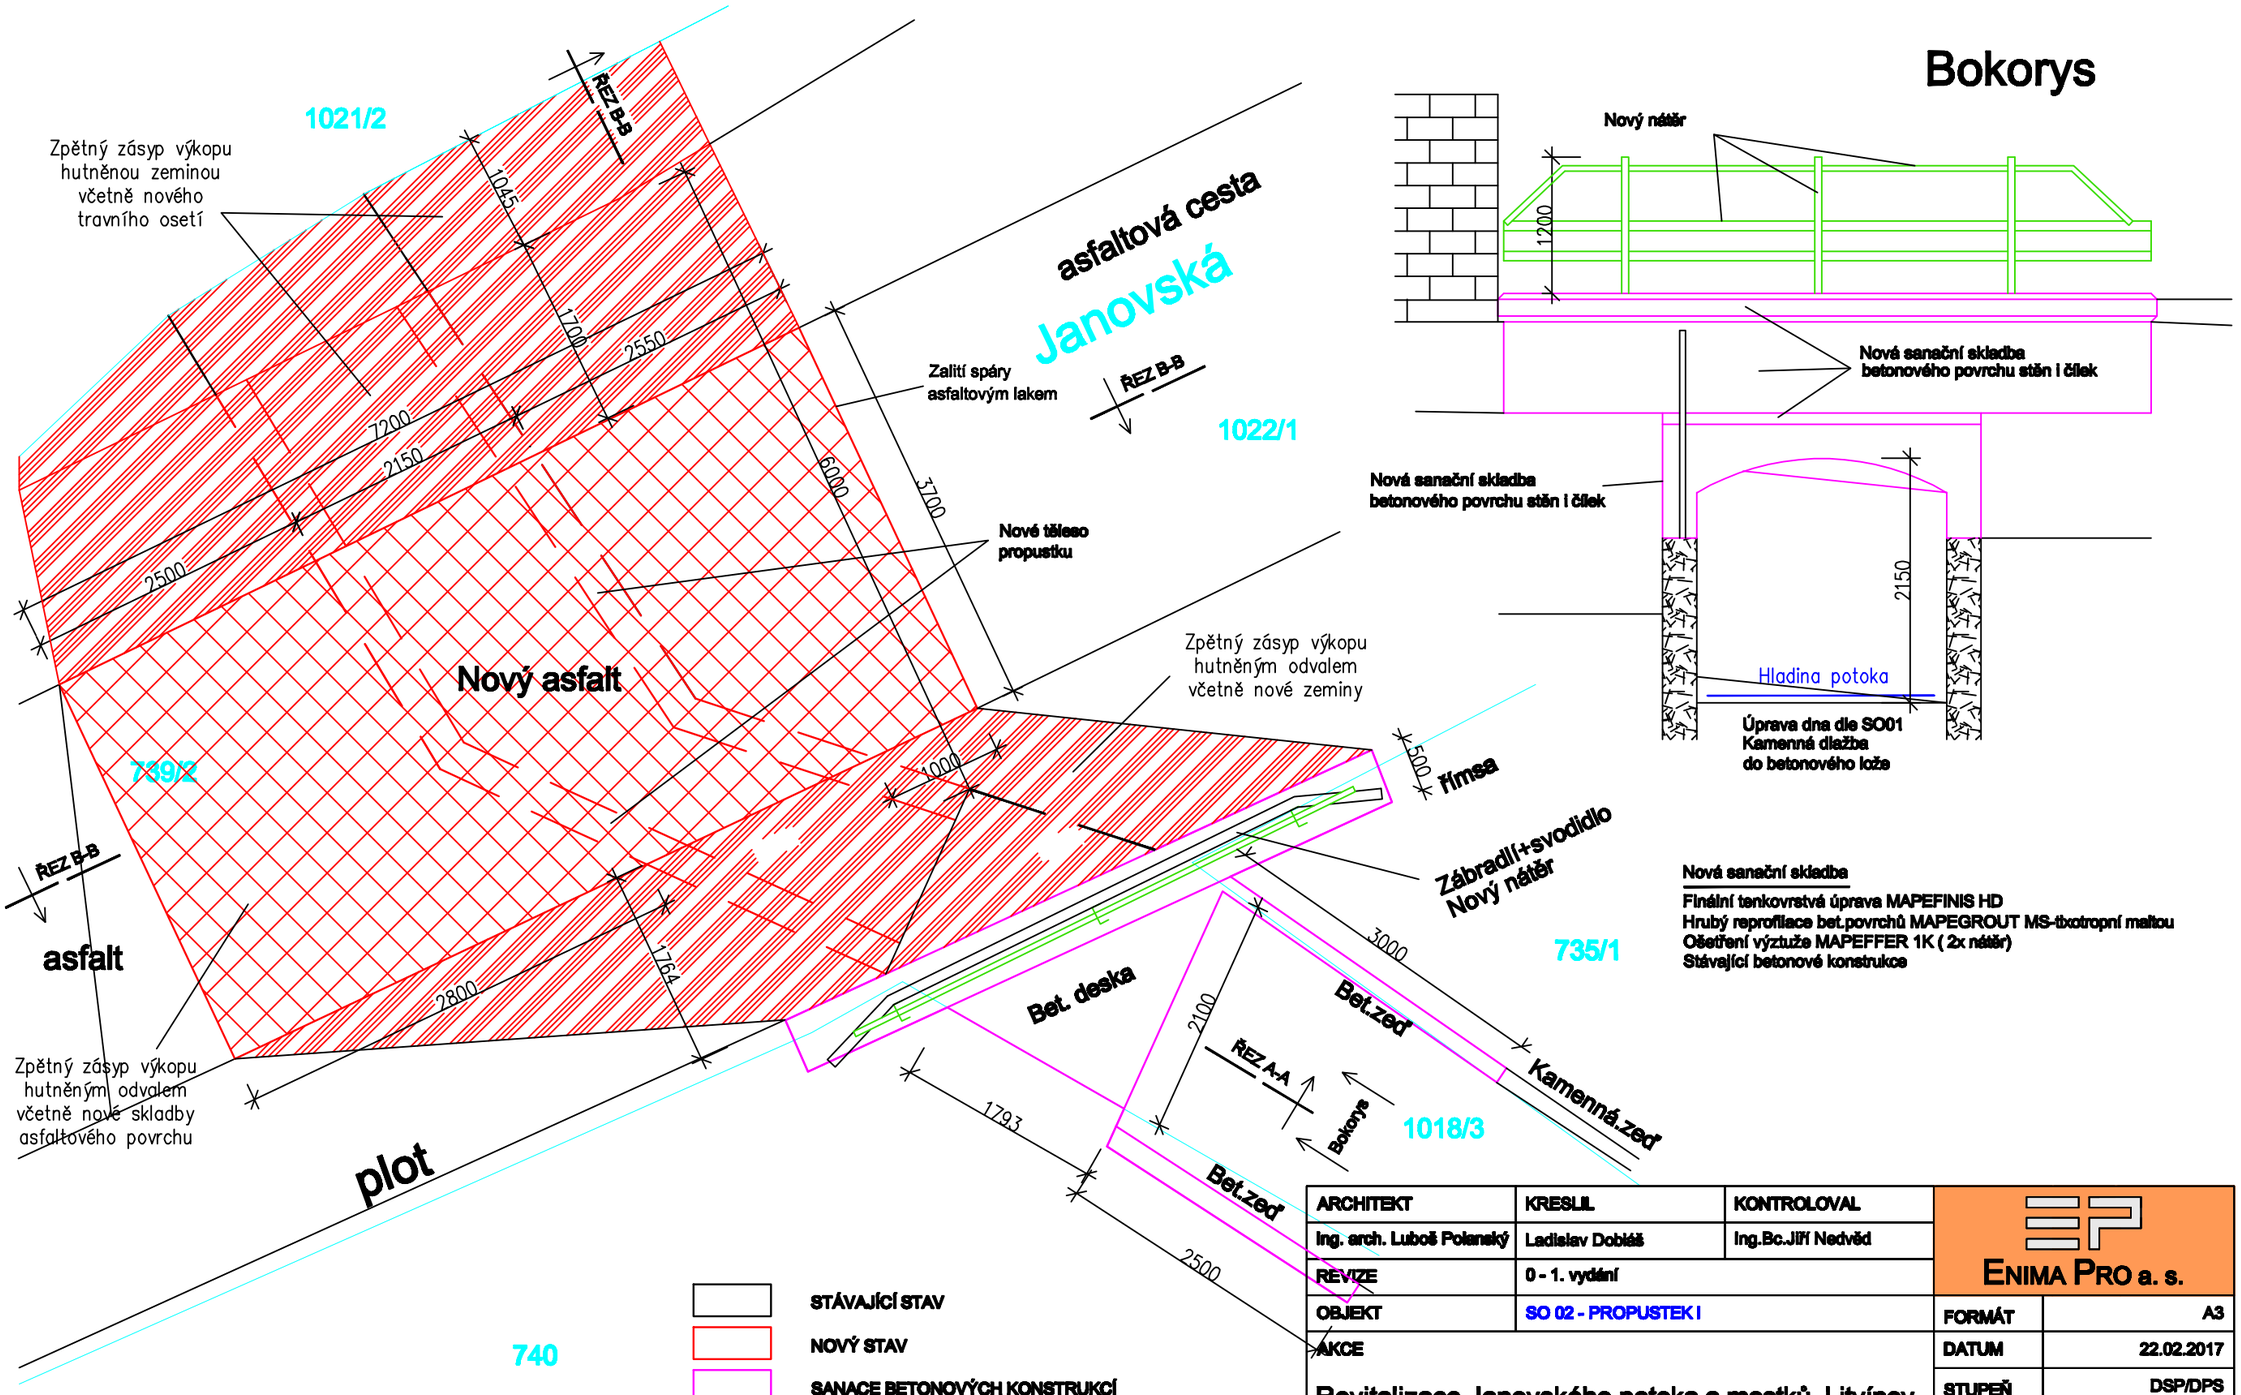

Bokorys

Nová sanační skladba

Finální tenkovrstvá úprava MAPEFINIS HD
Hrubý reprofilace bet.povrchů MAPEGROUT MS-tixotropní maltou
Ošetření výztuže MAPEFFER 1K (2x nátěr)
Stávající betonové konstrukce

ARCHITEKT	KRESLIL	KONTROLOVAL	ENIMA PRO a. s.	
Ing. arch. Luboš Polanský	Ladislav Dobiáš	Ing.Bc.Jiří Nedvěd		
REVIZE	0 - 1. vydání			
OBJEKT	SO 02 - PROPUSTEK I		FORMÁT	A3
AKCE			DATUM	22.02.2017
Revitalizace Janovského potoka a mostků, Litvínov			STUPEŇ	DSP/DPS
			Č. ZAKÁZKY	S-2016-002
INVESTOR	Město Litvínov, MěÚ Litvínov, náměstí Míru 11, 436 01 Litvínov - IČ 00266027			
SVAZEK	D. VÝKRESOVÁ DOKUMENTACE			
NOVÝ STAV PŮDORYS a BOKORYS			MĚŘÍTKO	1:50, 1:25 a 1:10
			Č. PŘÍLOHY	C.1.2.4.