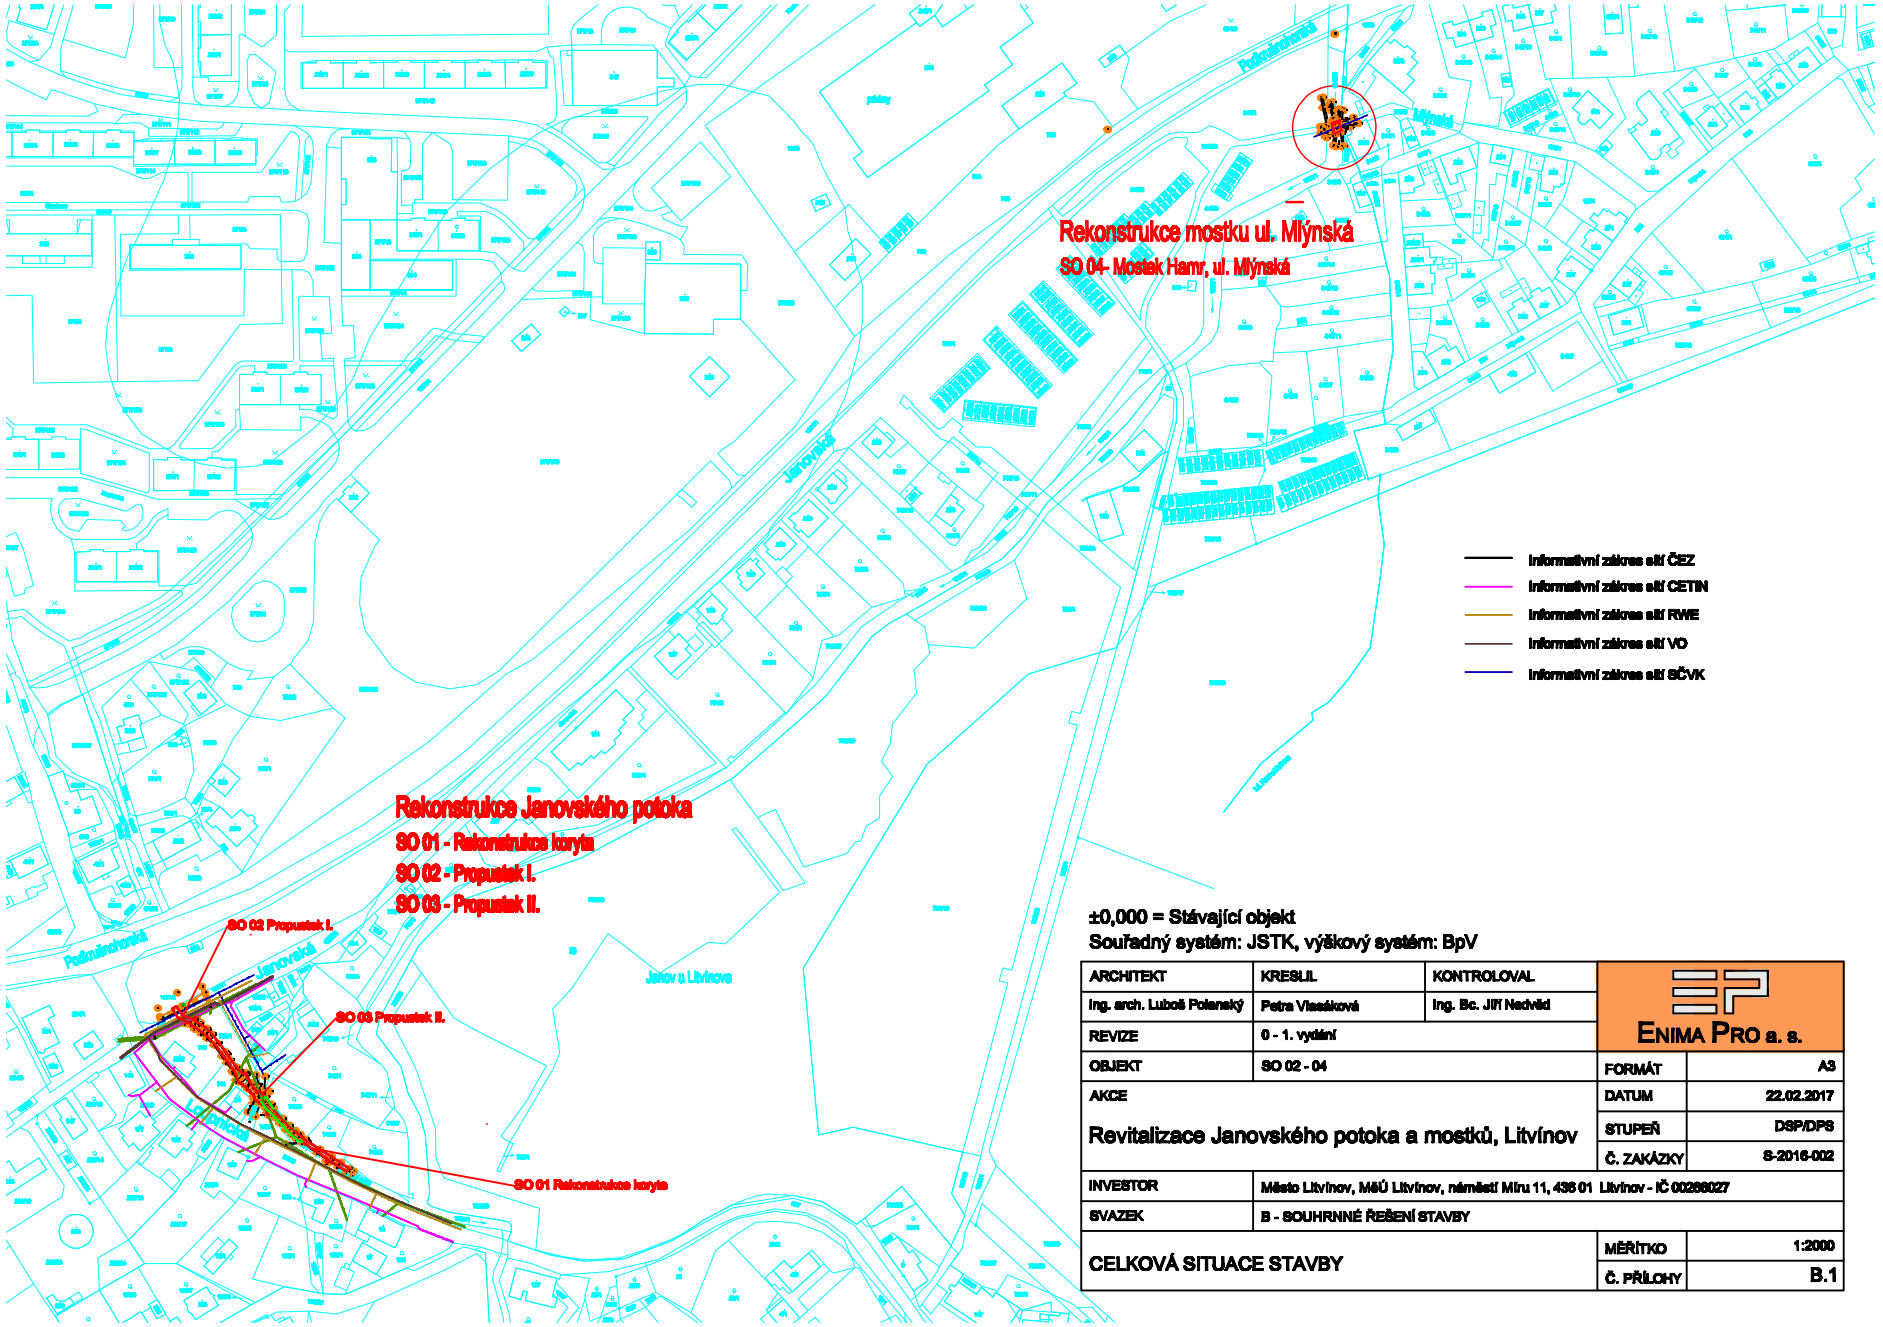

±0,000 = Stávající objekt
Souřadný systém: JSTK, výškový systém: BpV

ARCHITEKT	KRESLIL	KONTROLOVAL	ENIMA PRO a. s.	
Ing. arch. Luboš Polenský	Petra Vlasáková	Ing. Bc. Jiří Nechvíd		
REVIZE	0 - 1. vydání			
OBJEKT	SO 02 - 04		FORMÁT	A3
AKCE			DATUM	22.02.2017
Revitalizace Janovského potoka a mostků, Litvínov			STUPEŇ	DSP/DPS
			Č. ZAKÁZKY	S-2016-002
INVESTOR	Město Litvínov, MěÚ Litvínov, náměstí Míru 11, 436 01 Litvínov - IČ 00256027			
SVAZEK	B - SOUHRNNÉ ŘEŠENÍ STAVBY			
CELKOVÁ SITUACE STAVBY			MĚŘÍTKO	1:2000
			Č. PŘÍLOHY	B.1