



Váš dopis zn. : P17610024074  
ze dne: 22.3.2017  
Naše značka O17610078371/OTPCMO/We  
Vyřizuje: **Roland Weiss**  
Datová schránka: **f7rf9ns**  
Telefon: 840 111 111  
Email: [info@scvk.cz](mailto:info@scvk.cz)  
Datum: 11.4.2017

**Ladislav Dobiáš**  
**K.H. Borovského 1144**  
**434 01 Most**

### Vyjádření společnosti Severočeské vodovody a kanalizace, a.s.

Název akce:	Rekonstrukce mostku Hamr u. Mlýnská
Účel vyjádření:	Existence zařízení ve správě SčVK
Zájmové území:	Okres: Most
	Obec: Litvínov
	Část obce, ulice, č.p.: Hamr, Mlýnská u č.p.45
	Katastrální území, parcelní číslo: Hamr u Litvínova, 1048/3
Žadatel:	Ladislav Dobiáš
Adresa, tel., e-mail	723 413 292, lada.dobias@seznam.cz
Investor:	Město Litvínov
Adresa, tel., e-mail	
Projektant:	Ladislav Dobiáš
Vlastník dotčené IS	SVS
Předchozí vyjádření a rozhodnutí	O16610062512/OTPCMO/We, 7.4.2016
Platnost vyjádření:	<b>jeden rok ode dne vyhotovení (v případě, že Váš zájem nadále trvá, požádejte před uplynutím této lhůty o prodloužení platnosti vyjádření)</b>

Ve výše uvedeném zájmovém území **se nachází** zařízení provozovaná společností Severočeské vodovody a kanalizace, a.s. a jejich ochranná nebo bezpečnostní pásma. Konkrétně se jedná o:

- **Vodovodní řad OC 300 určený k vyřazení z provozu**

**Dojde k vyřazení vodov.řadu z provozu do 15.5.2017 dle sdělení prov. vodovody (frantisek.mocko@scvk.cz).**

Uvedené zařízení je zakresleno v příloze č.1, jež je nedílnou součástí poskytnuté informace.

Před zahájením stavebních prací ověří investor stavby možnost odstranění potrubí ( tel.725 722 363 – p.Mocko)

Obecné technické podmínky pro střety se zařízením ve správě Severočeských vodovodů a kanalizací, a. s. jsou k dispozici na [www.scvk.cz](http://www.scvk.cz).

Severočeské vodovody a kanalizace, a.s.

415 50 Teplice, Přítkovská 1689

IČ: 49099451 DIČ: CZ49099451

153

Roland Weiss

referent technicko-provozní činnosti

Na vědomí: provoz vodovody

Příloha : Situace a orientační zakres s vyznačeným zařízením provozovaným společností SčVK.

Typ 3

strana 1 / 2

**Severočeské vodovody a kanalizace, a.s.**


Přítkovská 1689, 415 50 Teplice

Tel.: 840 111 111 • Fax 417 562 585 • E-mail: [info@scvk.cz](mailto:info@scvk.cz) • [www.scvk.cz](http://www.scvk.cz)

Společnost je zapsána v obchodním rejstříku oddíl B, vložka 465, u Krajského soudu v Ústí nad Labem.

IČ: 49099451 • DIČ: CZ49099451

by **VEOLIA**

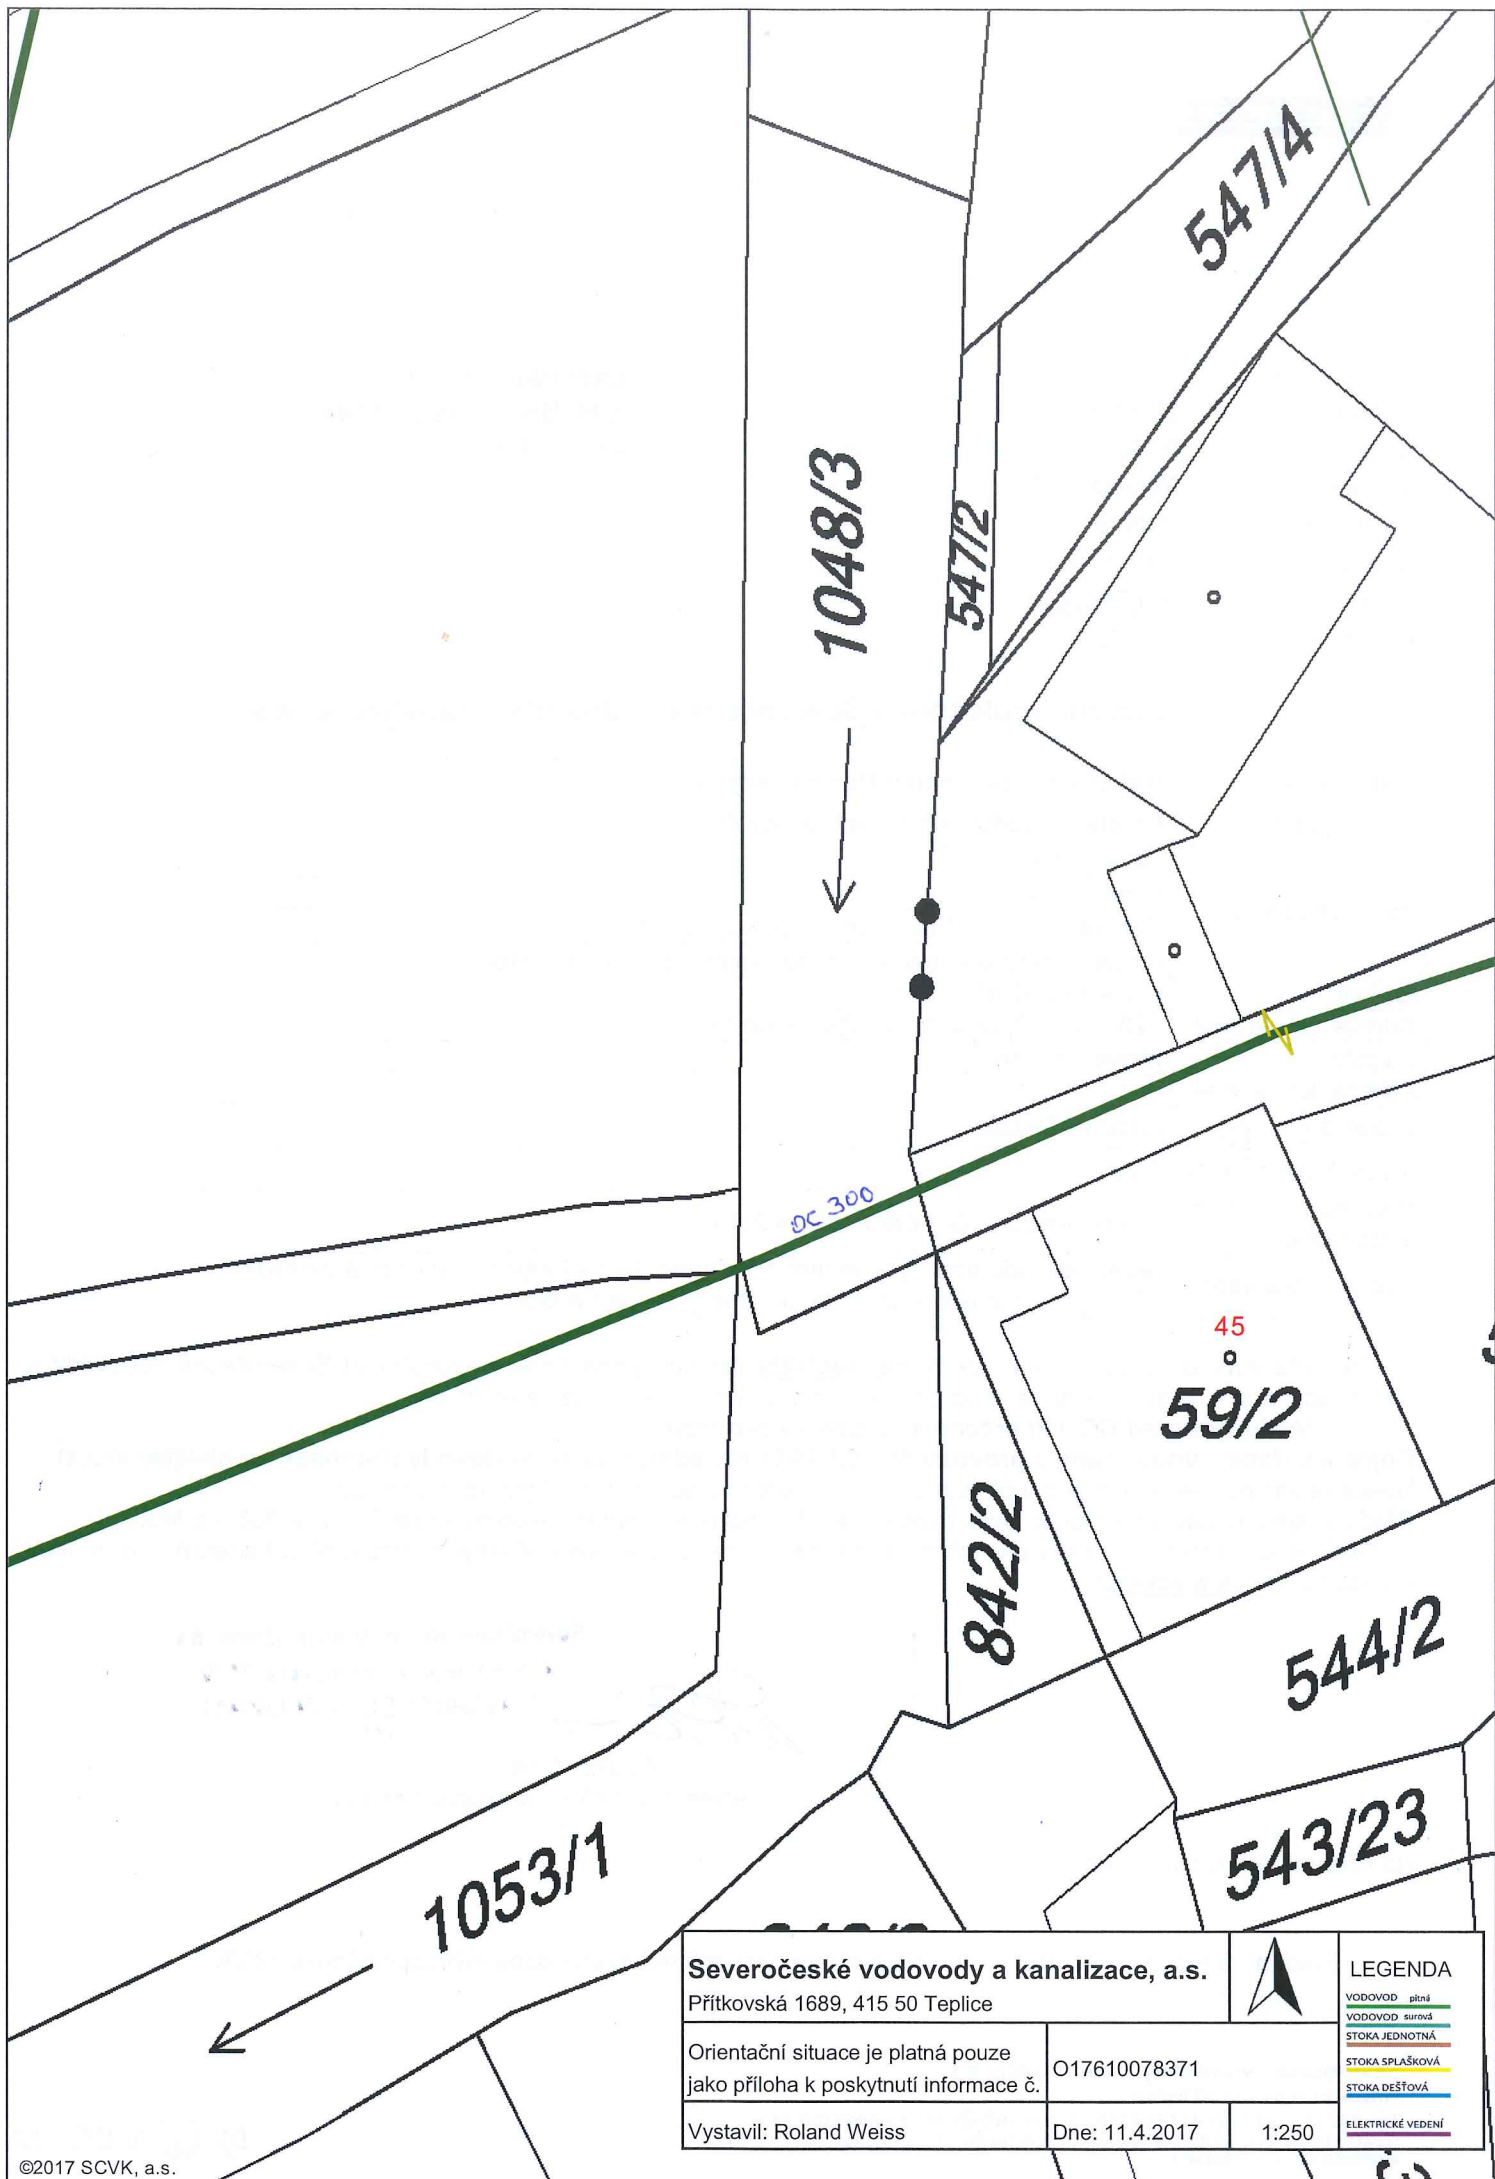

**Severočeské vodovody a kanalizace, a.s.**

Přítkovská 1689, 415 50 Teplice

Orientační situace je platná pouze  
jako příloha k poskytnutí informace č.

O17610078371

Vystavil: Roland Weiss

Dne: 11.4.2017

1:250

**LEGENDA**

VODOVOD plně

VODOVOD surový

STOKA JEDNOTNÁ

STOKA SPLAŠKOVÁ

STOKA DEŠŤOVÁ

ELEKTRICKÉ VEDENÍ