


Katastrální území:	Horní Litvínov [686042]
Katastrální území:	Chudeřín u Litvínova [686158]

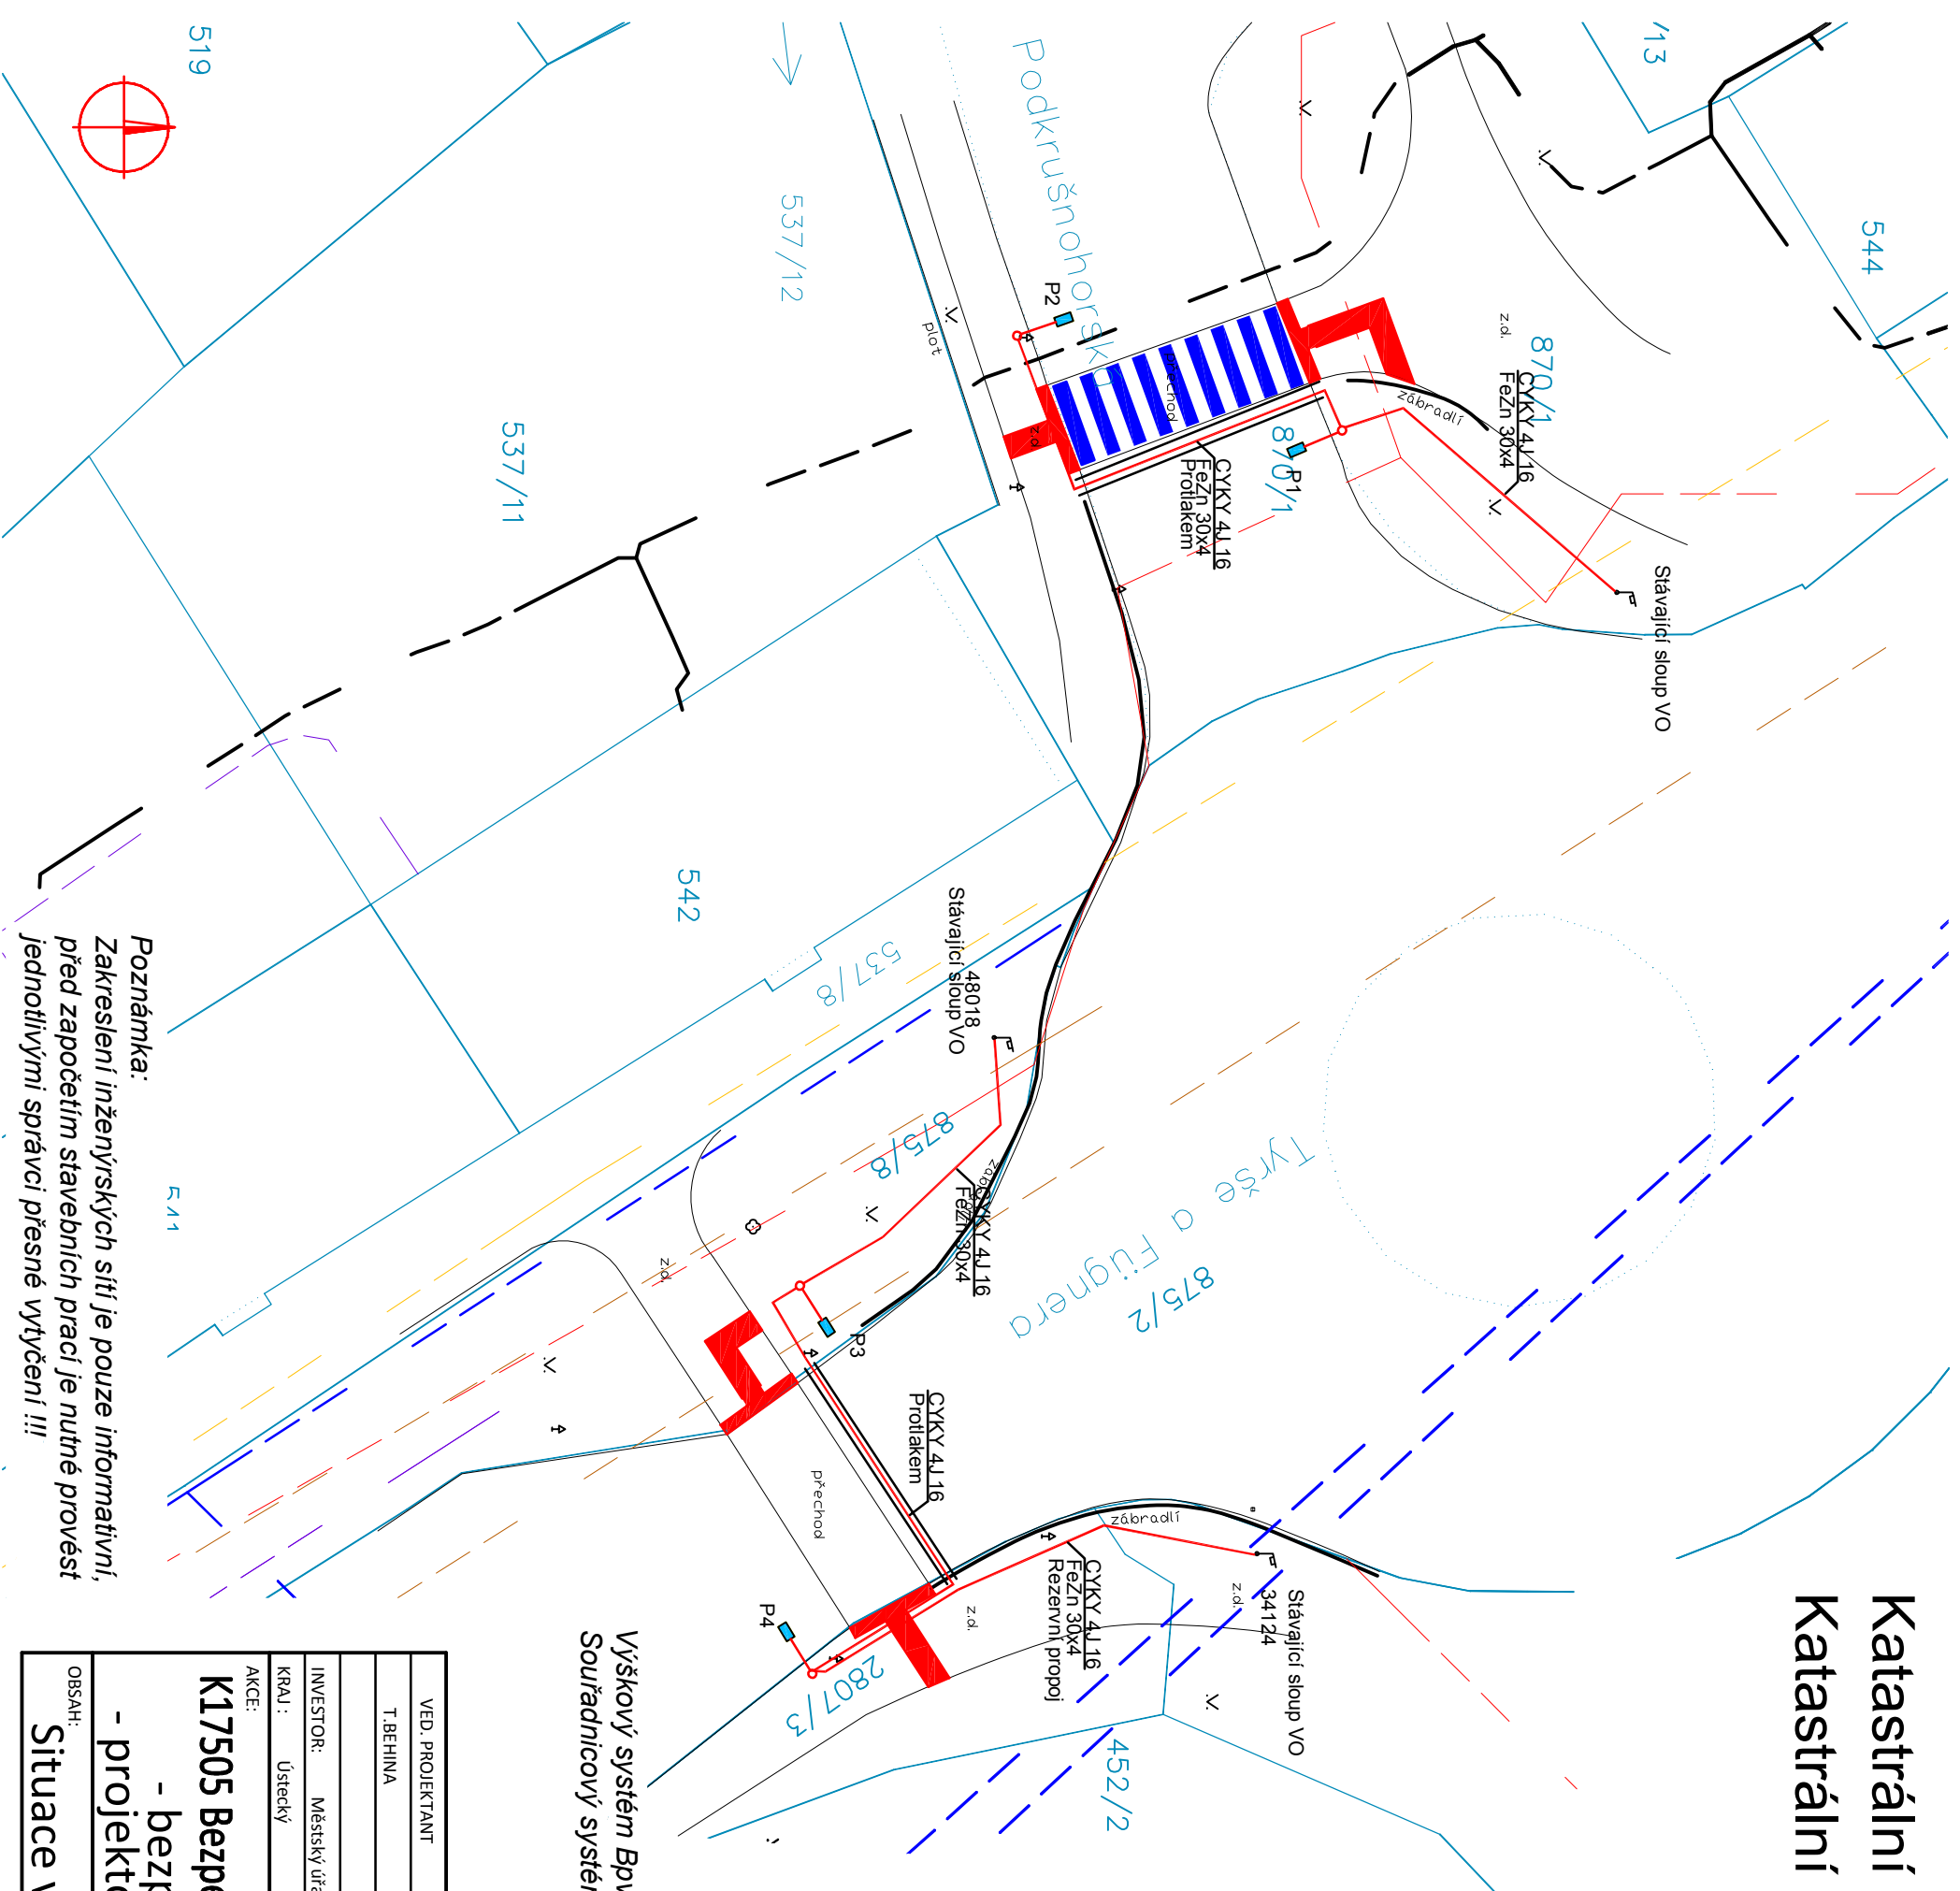

LEGENDA SÍŤE VEŘEJNÉHO OSVĚTLENÍ

- NOVÝ KABEL VO – CYKY 4J 16
- STÁVAJÍCÍ KABEL VO

NOVÝ STOŽÁR VO, VÝŠKA 6M, VÝLOŽNÍK 1,5m

LEGENDA STÁVAJÍCÍ SÍTĚ

- | | | | | |
|---|---|---|---|--|
| — | — | — | — | SDĚLOVACÍ VEDENÍ – PODZEMNÍ CETIN |
| — | — | — | — | SDĚLOVACÍ VEDENÍ – PODZEMNÍ ČEZ ICT SERVICES |
| — | — | — | — | SDĚLOVACÍ VEDENÍ – PODZEMNÍ UPC |
| — | — | — | — | VEŘEJNÉ OSVĚTLENÍ – PODZEMNÍ |
| — | — | — | — | VODOVOD – PITNÁ VODA |
| — | — | — | — | KANALIZACE – JEDNOTNÁ |
| — | — | — | — | PLYNOVOD – NTL |
| — | — | — | — | SILOVÉ VEDENÍ NN – PODZEMNÍ |
| — | — | — | — | SILOVÉ VEDENÍ VN – PODZEMNÍ |

Výškový systém Bpv
Souřadnicový systém S-JTSK

Poznámka:
Zakreslení přechodů je pouze orientační,
detailně je řešeno v jiné části PD

VED. PROJEKTANT		VYPRACOVAL		KRESLIL	
T.BEHINA		T.BEHINA		T.BEHINA	
INVESTOR:		Městský úřad Litvínov, náměstí Míru 11, 436 01 Litvínov			
KRAJ :		Ústecký		OBEC: Litvínov	
AKCE:					
K17505 Bezpečnostní úpravy komunikací Litvínov					
- bezpečné přechody I. etápa					
- projektová dokumentace - část VO					
OBSAH:					
Situace veřejného osvětlení SO 02					
VÝKRES Č.:					
D2.2-03					