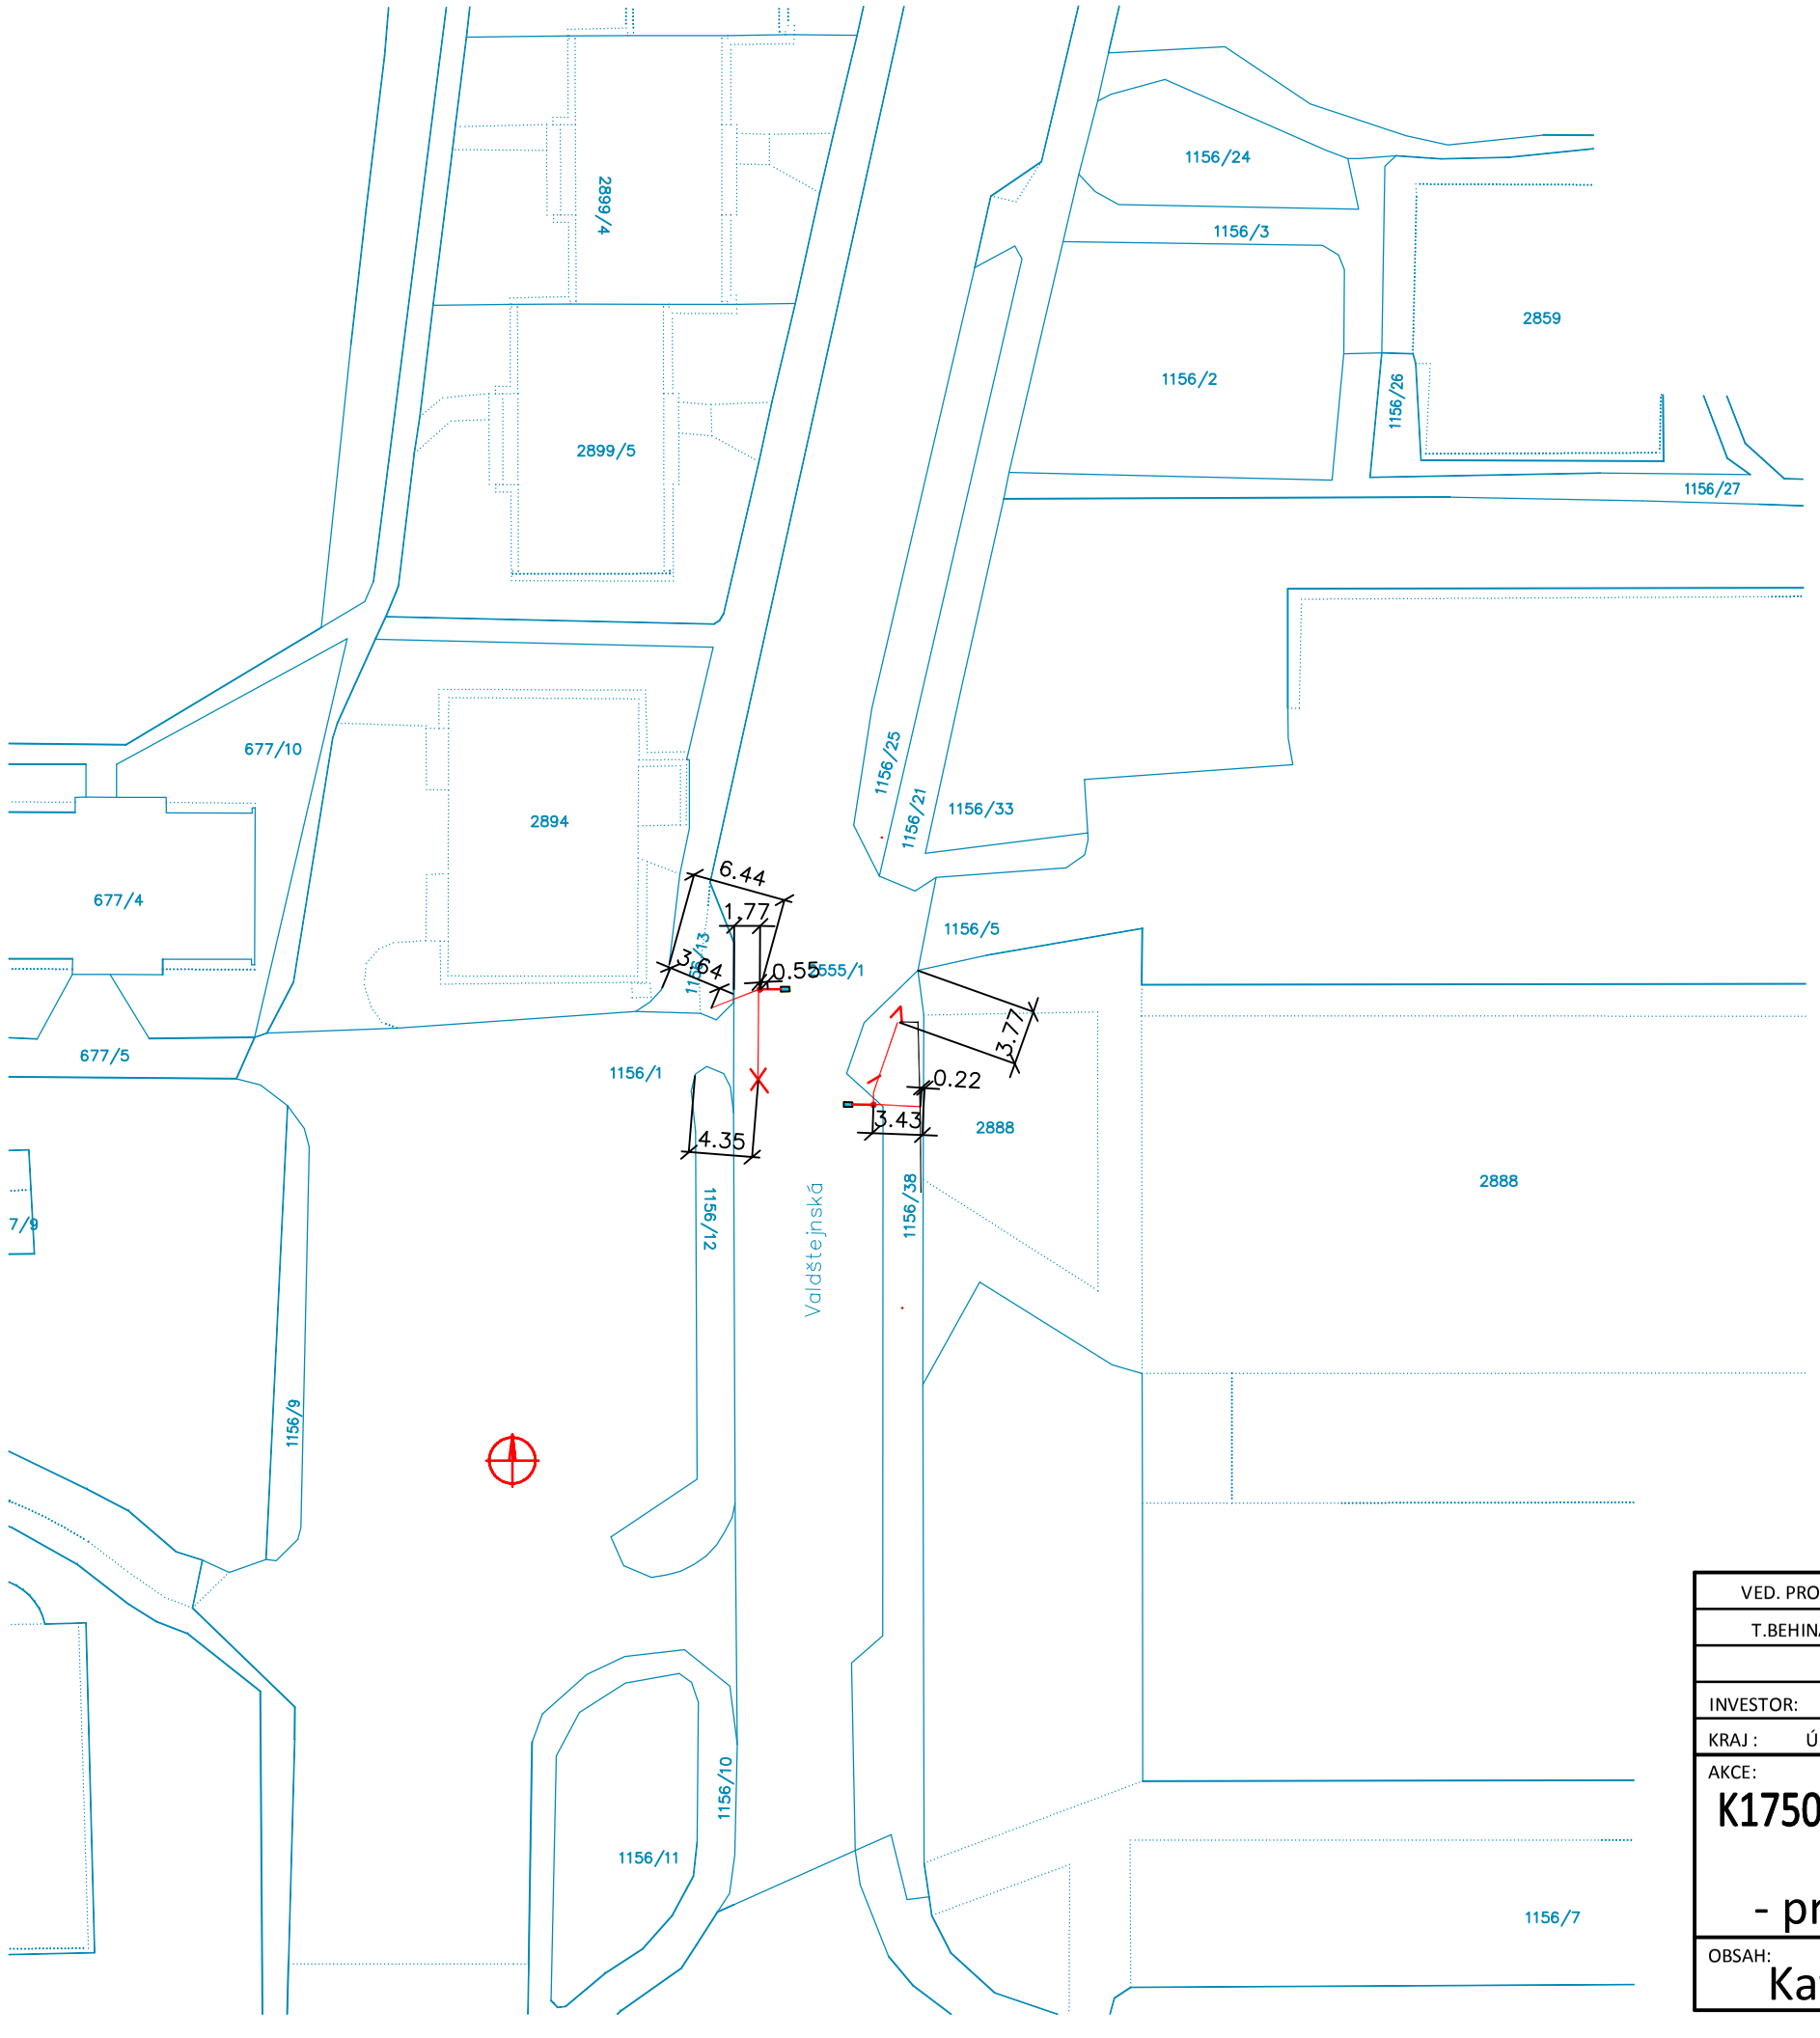

LEGENDA SÍTĚ VEŘEJNÉHO OSVĚTLENÍ

NOVÝ KABEL VO – CYKY 4J 16

NOVÝ STOŽÁR VO

VED. PROJEKTANT	VYPRACOVAL	KRESLIL	Tomáš Behina Samostatný projektant elektro Bitozeves 125, 440 01 Louny IČO 63756943, DIČ 206-7409282793 Tel.: 608 96 41 97, behina@atlas.cz
T.BEHINA	T.BEHINA	T.BEHINA	
INVESTOR: Městský úřad Litvínov, náměstí Míru 11, 436 01 Litvínov			
KRAJ : Ústecký	OBEC: Litvínov		

AKCE:

K17505 Bezpečnostní úpravy komunikací Litvínov
- bezpečné přechody I. etapa
- projektová dokumentace - část VO

ZAK. Č.:	117/2017	
FORMÁT:	2A4	KOPIE:
DATUM:	07/2017	
STUPEŇ:	DUR	
MĚŘÍTKO:	1:500	

OBSAH: Katastrální mapa - SO 05

VÝKRES Č.: C4