

Katastrální území: Horní Litvínov [686042]
Katastrální území: Chudeřín u Litvínova [686158]

LEGENDA NOVÝ STAV

- KRYT DL ; KCE TL.240mm; RELIÉFNÍ POVRCH


16m²
- VODOROVNÉ DOPRAVNÍ ZNAČENÍ

14m²
- NOVÝ STOŽÁR VO


pozn.: umístění stožárů VO je pouze orientační. Jejich přesné umístění je řešeno v samostatné dokumentaci.

LEGENDA STÁVAJÍCÍ SÍTĚ

- SDĚLOVACÍ VEDENÍ – PODZEMNÍ CETIN
- SDĚLOVACÍ VEDENÍ – PODZEMNÍ UPC
- VEŘEJNÉ OSVĚTLENÍ – PODZEMNÍ
- VODOVOD – PITNÁ VODA
- KANALIZACE – JEDNOTNÁ
- PLYNOVOD – NTL
- SILOVÉ VEDENÍ NN – PODZEMNÍ

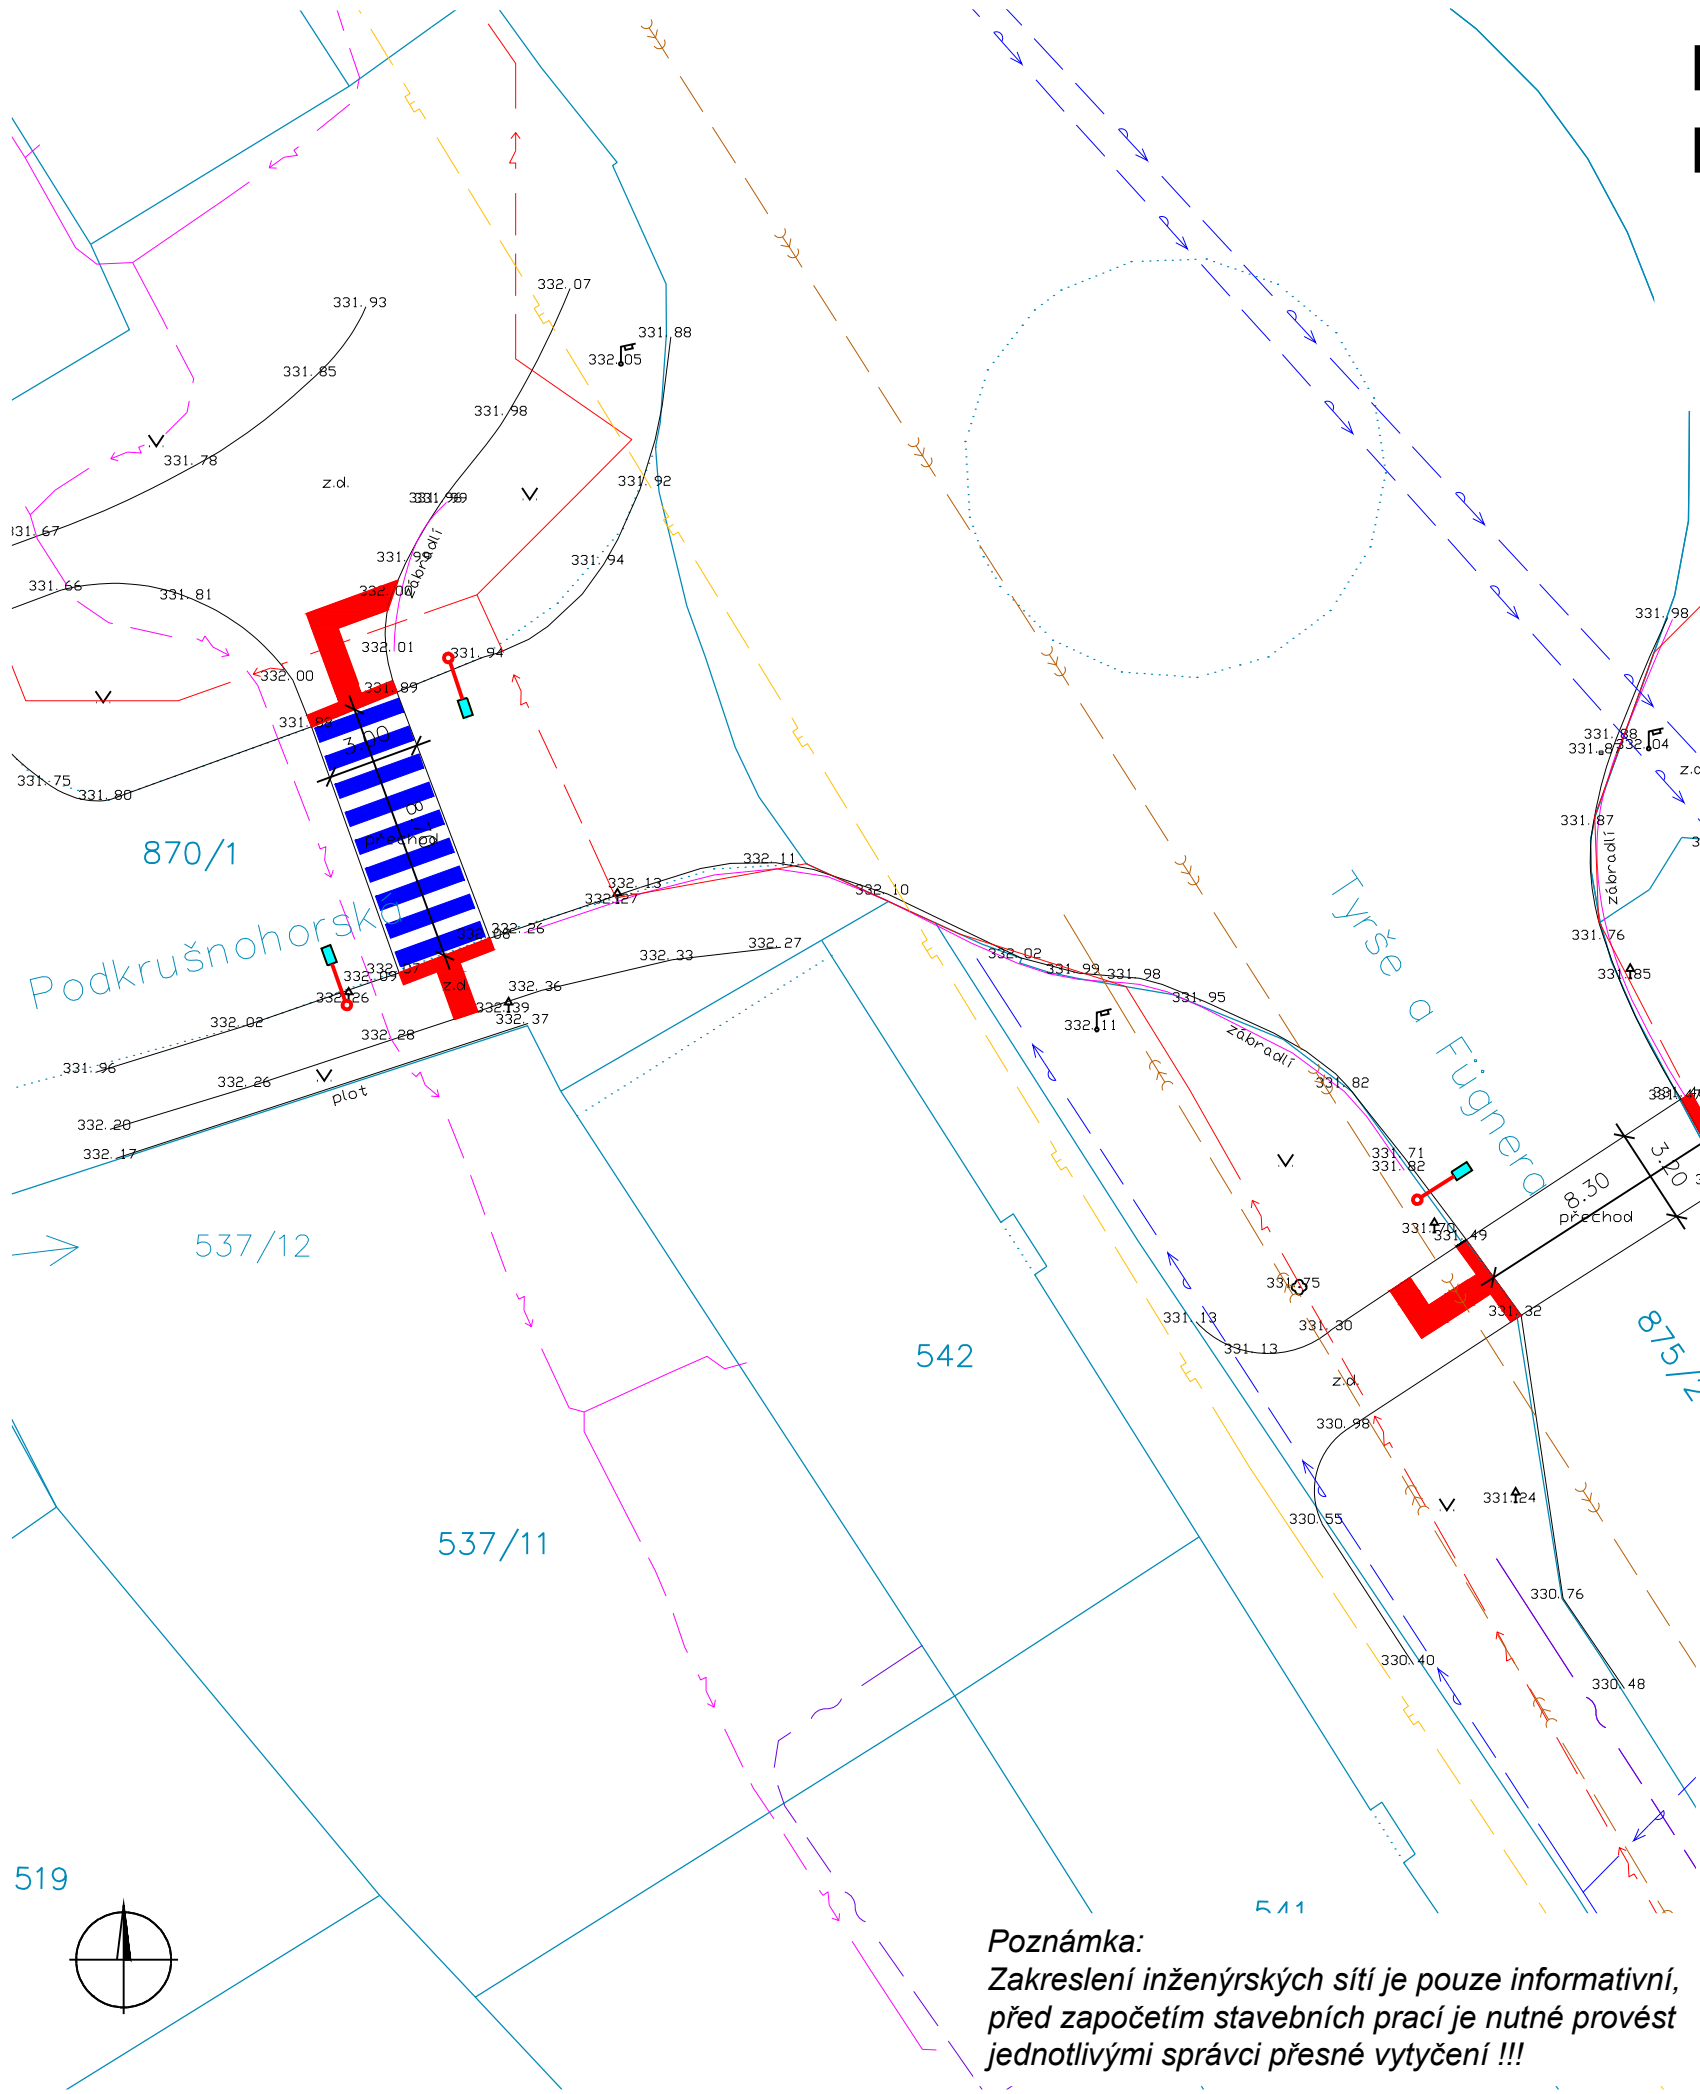

Výškový systém Bpv
Souřadnicový systém S-JTSK

ZODP.PROJEKTANT		KRESLIL	KONTROLOVAL	<div>NE2D PROJEKT projekční ateliér</div>											
Ing. Bc. Jiří Nedvěd		Bc. Jakub Pilný	Ing. Bc. Jiří Nedvěd												
REVIZE				<div>NE2D Projekt s.r.o. tel: 732207900 email: doprava@ne2dprojekt.cz web: www.ne2dprojekt.cz</div> <table><tr><td>DATUM</td><td>09/2017</td></tr><tr><td>STUPEŇ</td><td>RDS</td></tr><tr><td>Č. ZAKÁZKY</td><td>709</td></tr><tr><td>MĚŘÍTKO</td><td>Č. VÝKRESU</td></tr><tr><td>1:250</td><td>A.2.2</td></tr></table>		DATUM	09/2017	STUPEŇ	RDS	Č. ZAKÁZKY	709	MĚŘÍTKO	Č. VÝKRESU	1:250	A.2.2
DATUM	09/2017														
STUPEŇ	RDS														
Č. ZAKÁZKY	709														
MĚŘÍTKO	Č. VÝKRESU														
1:250	A.2.2														
AKCE															
K17505 Bezpečnostní úpravy komunikací Litvínov – bezpečné přechody I. etapa – projektová dokumentace															
INVESTOR	Městský úřad Litvínov, náměstí Míru 11, 436 01 Litvínov														
OBSAH															
Koordinační situace SO2															