

Katastrální území: Horní Litvínov [686042]

Katastrální území: Chudeřín u Litvínova [686158]



LEGENDA:

- ⊗ 01

VYTYČOVACÍ BOD
- BETONOVÝ OBRUBNÍK 08/25
- BETONOVÝ OBRUBNÍK 15/25
- BEZBARIÉRA
- NOVÝ STOŽÁR VO

pozn.: umístění stožárů VO je pouze orientační. Jejich přesné umístění je řešeno v samostatné dokumentaci.

VB	Poloha X	Poloha Y
UV1	792432.7231	978429.7448
01	792427.7397	978460.0971
02	792430.1492	978456.2150
03	792431.8589	978454.6984
04	792434.1199	978454.3655
05	792437.6800	978454.8800
06	792445.4293	978449.4465
07	792439.8289	978447.7569
08	792437.2342	978445.3123
09	792437.6220	978441.7658
10	792439.7845	978438.4007
11	792443.0922	978435.9880
12	792432.1896	978429.0285
13	792431.3717	978432.9947
14	792429.2093	978436.3598
15	792426.7315	978438.6641
16	792424.8200	978439.0900
17	792424.3136	978440.2986
18	792418.4511	978442.5599

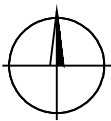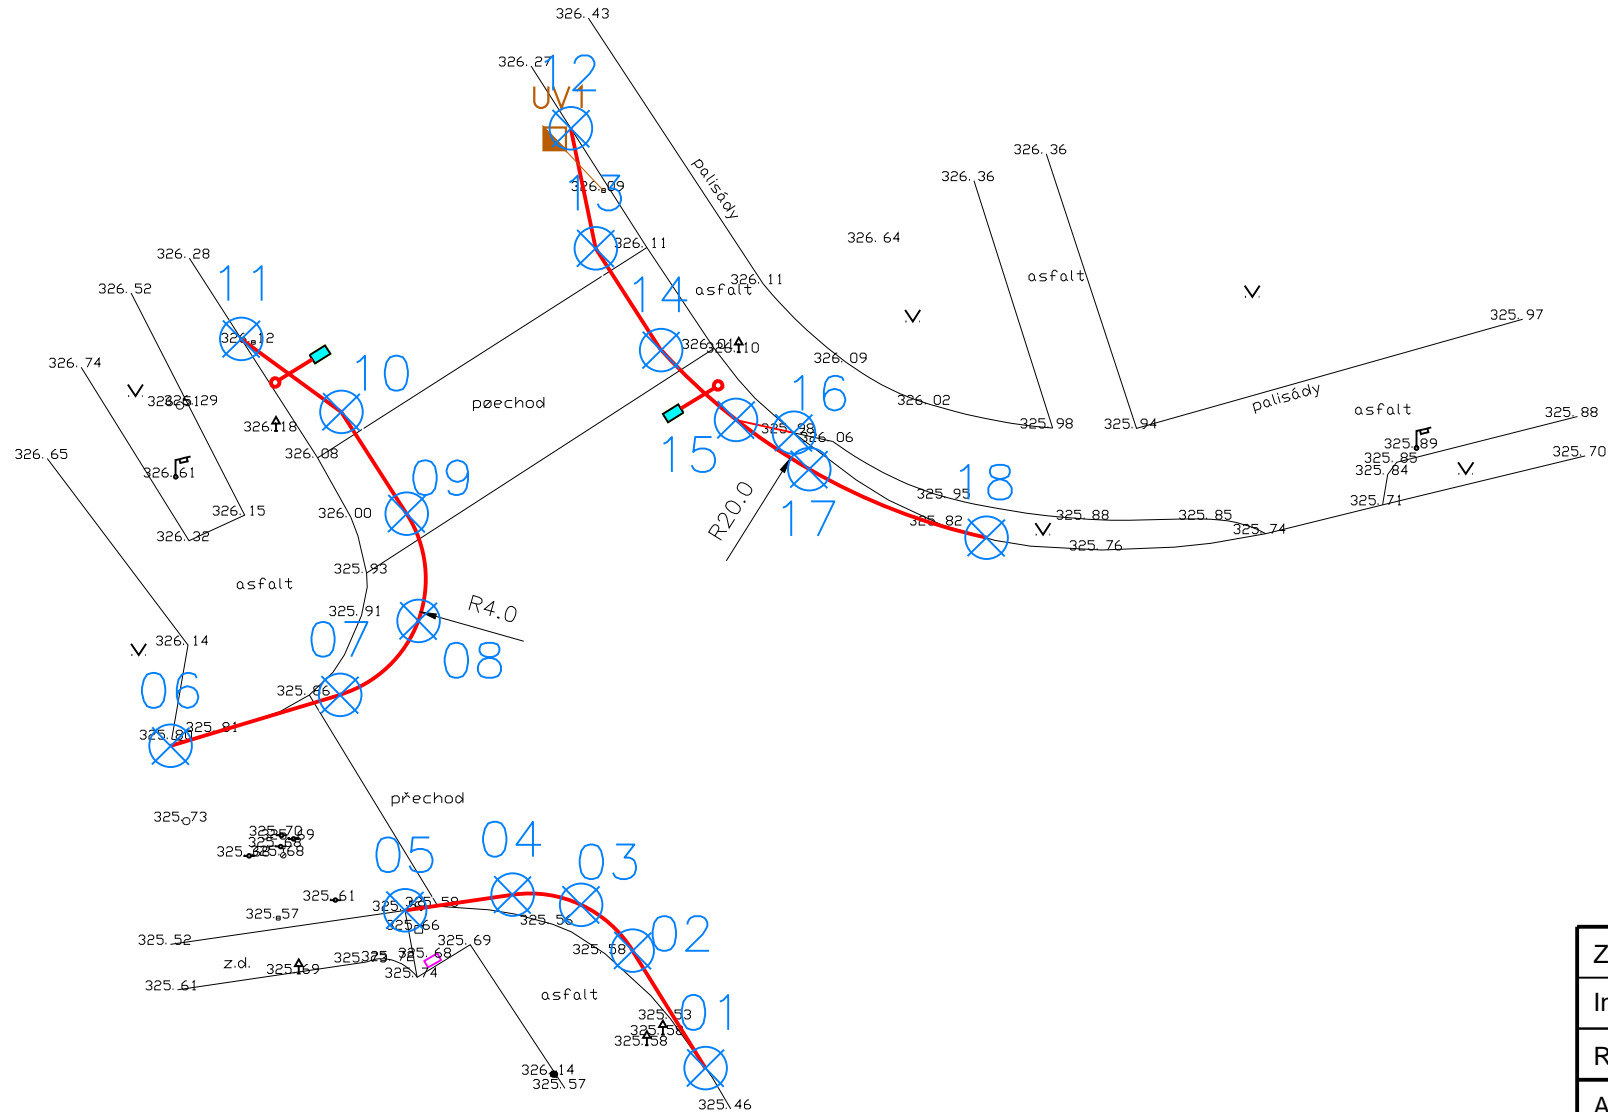

Výškový systém Bpv
Souřadnicový systém S-JTSK

ZODP.PROJEKTANT	KRESLIL	KONTROLOVAL	<div>NE2D PROJEKT</div> <div>projekční ateliér</div>		
Ing. Bc. Jiří Nedvěď	Bc. Jakub Pilný	Ing. Bc. Jiří Nedvěď			
REVIZE				<div>NE2D Projekt s.r.o.</div> <div>tel: 732207900</div> <div>email: doprava@ne2dprojekt.cz</div> <div>web: www.ne2dprojekt.cz</div>	
AKCE					
K1705 Bezpečnostní úpravy komunikací Litvínov – bezpečné přechody I. etapa – projektová dokumentace				DATUM	09/2017
				STUPEŇ	RDS
INVESTOR	Městský úřad Litvínov, náměstí Míru 11, 436 01 Litvínov			Č. ZAKÁZKY	709
OBSAH				MĚŘÍTKO	Č. VÝKRESU
				1:250	A.3.1
Geodetický koordinální výkres SO1					