


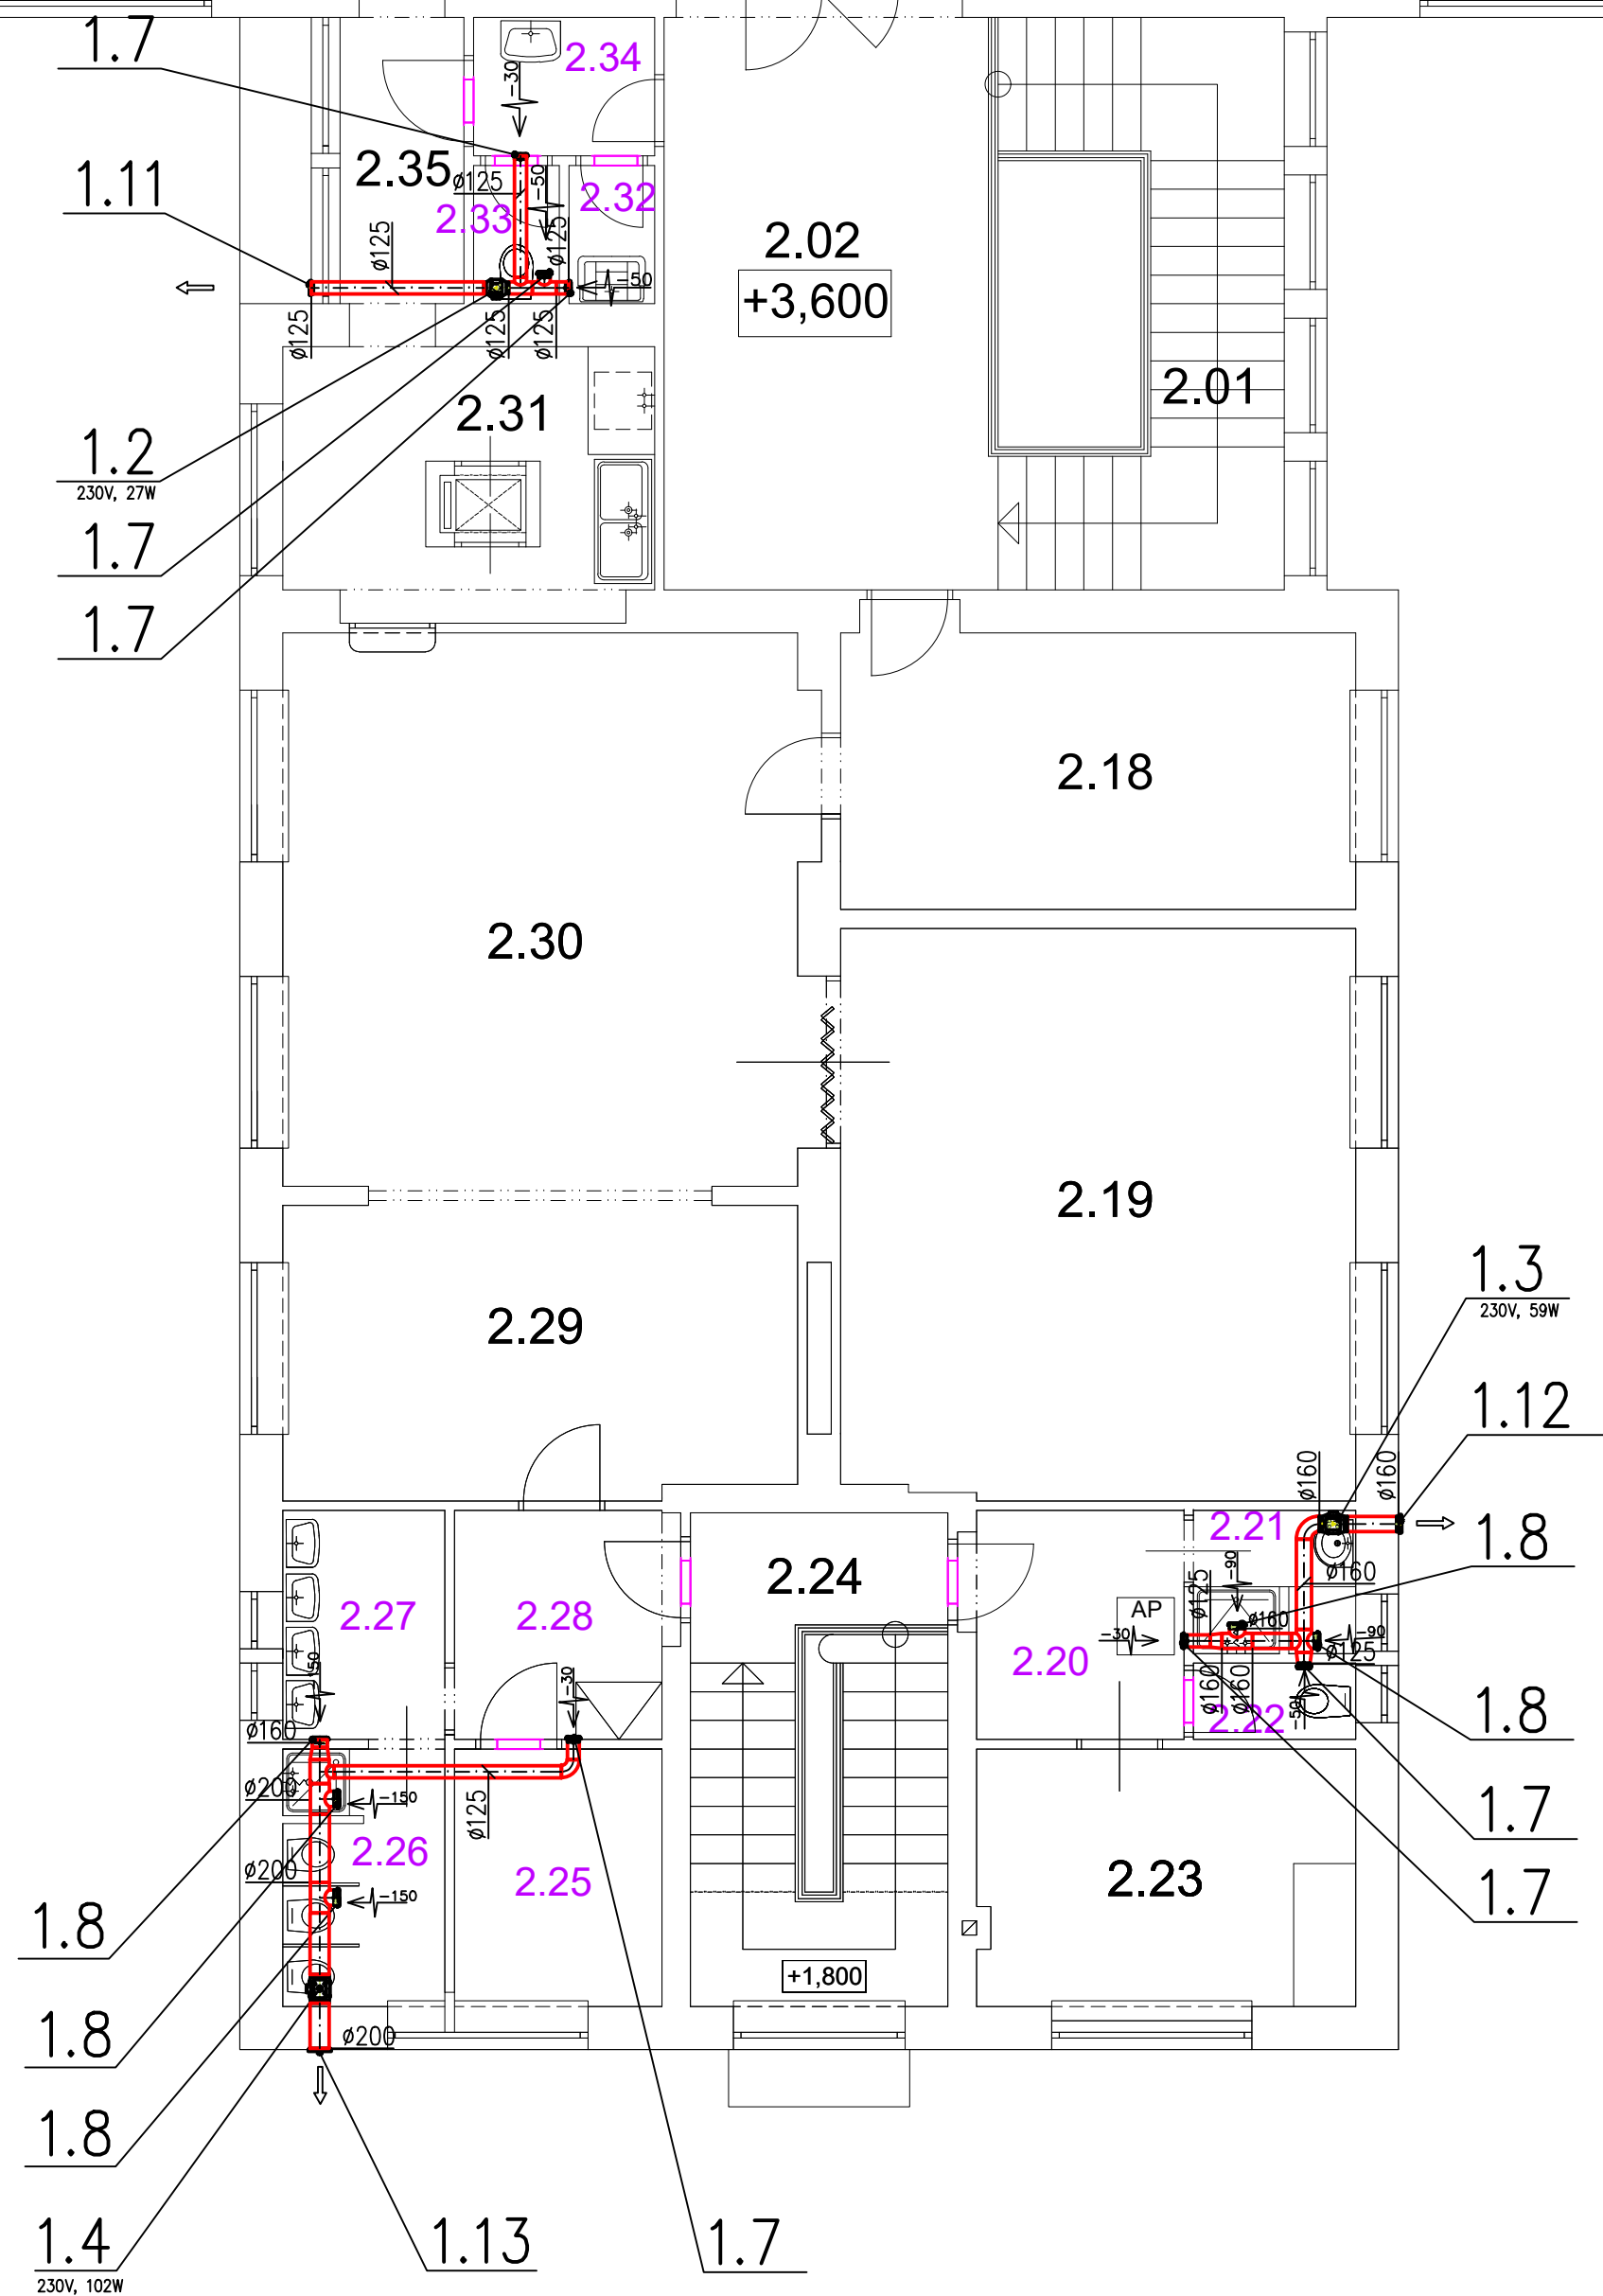

Pozice	Parametry zařízení	Popis zařízení
<b>Zař. 1 - Větrání hygienického zázemí</b>		
1.1	80 m 3/h (90 Pa)	Potrubní diagonální ventilátor, ultratlačivé provedení, D100, 230V, 27W, dvourychlostní,
1.2	130 m 3/h (90 Pa)	Potrubní diagonální ventilátor, ultratlačivé provedení, D125, 230V, 27W, dvourychlostní
1.3	350 m 3/h (150 Pa)	Potrubní diagonální ventilátor, ultratlačivé provedení, D160, 230V, 59W, třírychlostní
1.4	700 m 3/h (140 Pa)	Potrubní diagonální ventilátor, ultratlačivé provedení, D200, 230V, 102W, třírychlostní
1.5	180 m 3/h (30Pa)	Malý nástěnný axiální ventilátor, hrdlo D160, napájení 230V, 29W, integrovaná zpětná klapka, integrovaný stavěcí oběh 1-30min
1.6	Ø 100	Plastový talířový ventil D100, odvodní
1.7	Ø 125	Plastový talířový ventil D125, odvodní
1.8	Ø 160	Plastový talířový ventil D160, odvodní
1.9	230 m 3/h (50Pa)	Malý radiální ventilátor nástěnný, hrdlo D100mm, 230V, 68W, akustický tlak 51 dB(A), integrovaná zpětná klapka, integrovaný oběh 1-30 minut
1.10	Ø 100	Samotlžná plastová 2-uzlová klapka s oapkničkou
1.11	Ø 125	Samotlžná plastová 2-uzlová klapka s oapkničkou
1.12	Ø 160	Samotlžná plastová 2-uzlová klapka s oapkničkou
1.13	Ø 200	Samotlžná plastová 2-uzlová klapka s oapkničkou



	číslo místnosti	název místnosti
2. nadzemní podlaží	2-01	SCHODIŠTĚ
	2-02	HALA
	2-03	CHODBA
	2-04	ŠATNA
	2-05	WC 1
	2-06	UMÝVÁRNA 1
	2-07	SKLAD LEHÁTEK 1
	2-08	HERNA 1
	2-09	UČEBNA 1
	2-10	WC 2
	2-11	UMÝVÁRNA 2
	2-12	UČEBNA + HERNA
	2-13	ŠATNA
	2-14	UČEBNA 3
	2-15	HERNA 3
	2-16	UMÝVÁRNA 3
2-17	WC 3	
2-18	ŠATNA	
2-19	LEHÁRNA	
2-20	PŘEDSÍŇ	

	číslo místnosti	název místnosti
2. nadzemní podlaží	2-21	KOUPELNA
	2-22	WC PERSONÁL
	2-23	ÚČEBNA LOGOPEDIE
	2-24	SCHODIŠTĚ
	2-25	SKLAD PŘÁDLA
	2-26	WC DĚTI
	2-27	UMÝVÁRNA DĚTI
	2-28	PŘEDSÍŇ
	2-29	ÚČEBNA
	2-30	HERNA
	2-31	VÝDEJ JIDEL 1 + MYČKA NÁDOBÍ
	2-32	ÚKLIDOVÁ KOMORA
	2-33	WC KUČAŘKY
	2-34	PŘEDSÍŇ
	2-35	CHODBA
	1-36	VÝDEJ JIDEL 2