

STAVEBNÍ ÚPRAVY HYGIENICKÝCH MÍSTNOSTÍ WC - č.m. 1.06 A UMÝVÁRNA - č.m. 1.07

BOURACÍ PRÁCE

- Demontáž vnitřních zařízení předmětů – umývadel /5 ks/, sedacích záchodových mís /5 ks/ a sprchové vaničky /1 ks/, včetně výtokových ventilů a zasklení napojovacích míst.
- Demontáž záchodových vnitřních dělicích mezstěn /4 ks/ v místnosti WC – č.m. 1.06.
- Demontáž a odstranění dřevěných pruhů /1 = 800 mm/ vnitřních dveří /2 ks/.
- Kompletní odstranění v místnostech hygienického zařízení vnitřních omývatelných obkladů stěn, provedených do výšky 1,55 m /parapety 1,20 m/ z bělinových obkladek 150/150 mm.
- Kompletní odstranění v místnostech hygienického zařízení nášlapné vrstvy podlahy /keramická dlažba 100/100 mm/, včetně podkladní vrstvy/mořtvého lože/ a začistění nosné vrstvy.
- VZT – průrazy /v obvod. stěnách, příchýzích/, nově zřízené pro rozvody odvětrávacího potrubí VZT pod stropní konstrukcí.
- Výškové úroveň dna jednotlivých prostupů – viz složku D-1.5 ODVĚTRÁNÍ.

STAVEBNÍ ÚPRAVY

- Vyspravení bočních stěn sprchového boxu do výškové úrovně + 1,500 /původně +1,550/.
- Vyspravení obvodových zdí a stěn vnitřních dělicích přček, po provedených nových rozvodech pro instalaci nových vnitřních zoi-zovacích předmětů.
- Úprava stěn po jejich vyspravení a začistění, v prostoru sprchového boxu a u umývadel hydroizolační stěrkou.
- Provedení nového omývatelného obkladu v místnostech hygienického zařízení keramickou dlažbou do výškové úrovně 1,50 m /u parapetů 1,20 m/, druh a typ dle výběru investora.
- Začistění a vyspravení nosné konstrukce pro novou nášlapnou vrstvu /betonová mazanina/ a úprava hydroizolační stěrkou.
- Provedení nové nášlapné vrstvy podlahy v místnostech hygienického zařízení keramickou dlažbou (200/200 mm, 300/300 mm), typ keramické dlažby dle výběru investora.
- Úprava v místě návaznosti jiných druhů podlah nová keramická dlažba/povlak PVC, koberec atd., mezi místnostmi umývárna č.m. 1.07 a učebna č.m. 1.10, se provede AL. podlahovou lištou, v barevném tónu dle výběru provozovatele /odstín zůrubně/.
- Ve všech umývárkách /děti/ budou provedena zrcadla, v celé délce nad umývadly výšky 500 mm, vsazené mezi keramický obklad stěn. Výška umývadel – 500 mm, spodní hrana zrcadla – 700 mm. Okraje nových zrcadel budou sraženy a zabroušeny.
- Osazení nových zařízení předmětů – viz složku D.1.4 – ZDRAVOTNĚ TECHNICKÉ INSTALACE.
- V místnosti WC č.m. 1.06 osazení oddělovacích stěn WC, nově zřízených pro MŠ s ukotvením k upraveným povrchům stěny a podlahy.
- Ošetření původních kovových zárubní místnosti WC č.m. 1.06 a místnosti umývárny č.m. 1.07 + nový nátěr barvou na kovové konstrukce – barvou červenou.
- Nové sprchové vaničky jsou nově zřízeny a budou provedeny akrylátové velikosti 900x750 mm /1 ks/. Sprchové vaničky budou podezděny, výška podezdívky bude určena na místě stavby po demontáži a odstranění původních vaniček s ohledem na napojení na technické rozvody.
- Vyhlazení stěn a podhledových částí stropu místnosti WC č.m. 1.06 a místnosti umývárny č.m. 1.07.
- Kryty těles Ú.I. v místnostech sociálního zařízení dětí /záchody, umývárny, sprchy/ se demontují, provede jejich celková repose a vrátí na původní místo.

POZNÁMKA



V místnostech s mokřým provozem – koupelnách, předstíškách WC, místnostech WC atd. se při pracích stavebních úprav provede u podlah a stěn nátěr hydroizolační stěrkou např. SCHÖNOX 1 – KDS, Schönox HA, MAPEI MAPELASTIK atd.

- Provedení hydroizolačních stěrek :
- podlahy místností s mokřým provozem /koupelny, předstíšky místností WC, místnosti WC atd., budou hydroizolační stěrkou opatřeny kompletně
- stěny místností s mokřým provozem budou upraveny hydroizolační stěrkou do výšky 500 mm od podlahy, v místě osazení umývadla do výšky 300 mm od horní hrany umývadla, s ukončením ve vzdálenosti 200 mm od omývadla
- stěny sprchových koutů a boxů budou hydroizolační stěrkou opatřeny do výšky nově nově zřízeného omývatelného obkladu stěn /stěny – Schönox HA, podlahy – Schönox 1 – KDS/

DROBNÉ DOPLŇKY

- místnost WC /č.m. 1.06/ – 2 x držák toaletního papíru /nový/
 - místnost umývárny /č.m. 1.07/ – 3 x dávkovač mydla bezdotykový (1 x nový, 2 x původní – demontáž/montáž)
- Poznámka : – přebudovací pulit přemístěn z místnosti umývárny přemístěn.

PŮDORYS - WC /č.m. 1.06/ A UMÝVÁRNA /č.m. 1.07/ m 1 : 50

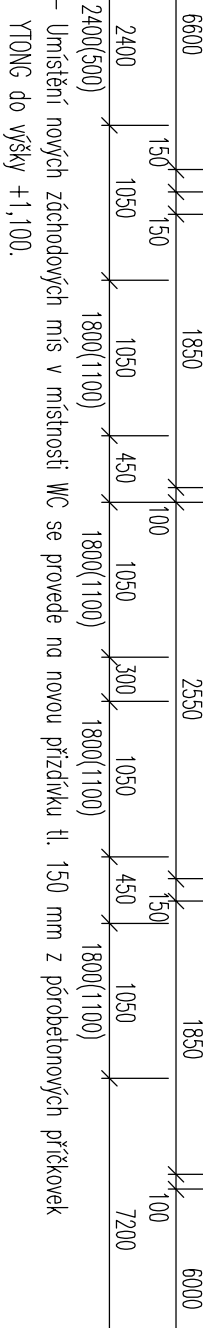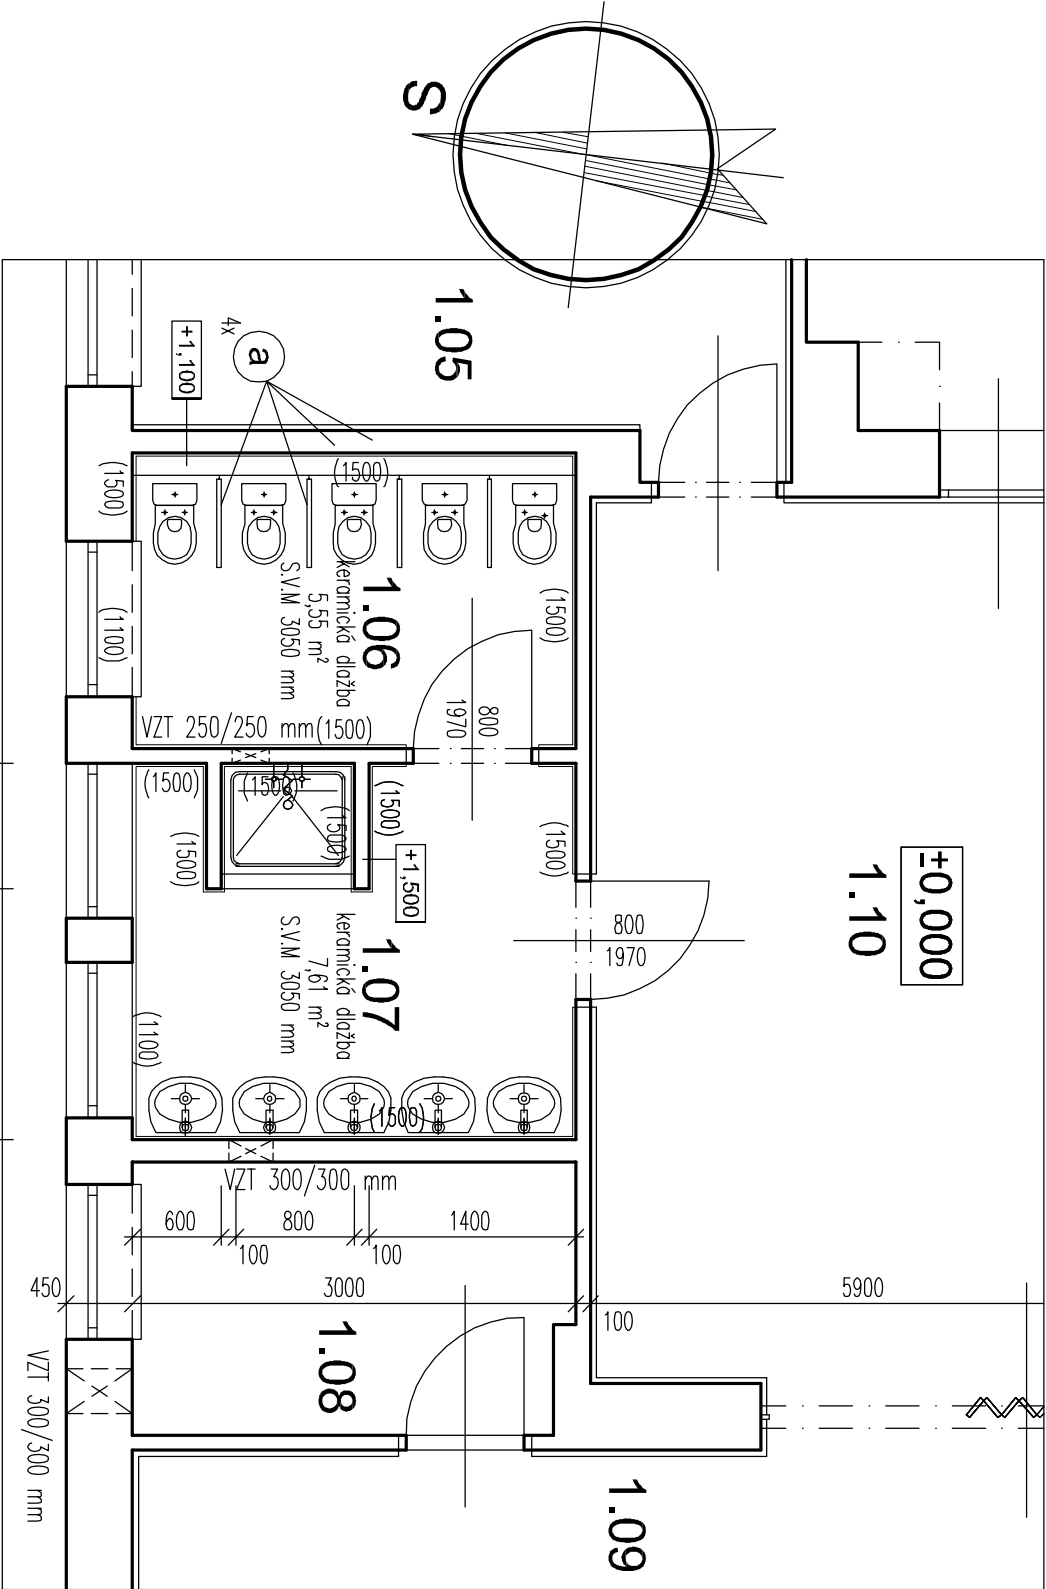

- a Dětské oddělovací stěny WC 600 x 800 mm pro mateřské školky, z dřevotřískových oboustraně laminovaných desek, umístěných na kovových /nerez/ nožičkách. Stěny budou ukotveny ke zdi a podlaze k upraveným povrchům 4 ks

HLAVNÍ ING. PROJEKTU :	ING. ANTONIN WACHTEL	POZEMNÍ STAVBY - PROJEKČNÍ ČINNOST					
ZODP. PROJEKTANT :	ING. ANTONIN WACHTEL	VÁCLAV BOŽEK					
VYPRACOVAL :	VÁCLAV BOŽEK	IČ 12803332					
KRAJ :	ÚSTECKÝ-JIH	OKRES :	MOST	OBEC :	LITVÍNOV		
INVESTOR:	Město Litvínov, MěÚ Litvínov	Náměstí Míru 11	PSČ 436 01	Litvínov	JOSEFA ŠEVČÍKA č.p. 939	434 01	MOST
					TELEFON :	+420777932288	
					e-mail :	bozek.v@iscali.cz	
AKCE :	STAVEBNÍ ÚPRAVY VNITŘNÍCH PROSTOR						
	MŠ LADOVA V LITVÍNOVĚ						
	A ÚPRAVA STÁVAJÍCÍ KOMUNIKACE K ALTÁNKU						
D.1.1 -	ARCHITEKTONICKO - STAVEBNÍ ŘEŠENÍ						
OBSAH :	- 1. etapa -						
	stavební úpravy místností č.m. 1.06 a č.m. 1.07						
					MĚŘÍTKO :	1:50	ČÍSLO VÝKRESU :
							D.1.1-12