

# STAVEBNÍ ÚPRAVY HYGIENICKÝCH MÍSTNOSTÍ WC - č.m. 1.12 A UMÝVÁRNA - č.m. 1.13

## BOURACÍ PRÁCE

- Demontáž vnitřních zařízení přednětů – umyvadel /5 ks/, sedacích záchodových mís /5 ks/ a sprchové vaničky /1 ks/, včetně výfukových ventilů a zasklení nespojovacích míst.
  - Demontáž a odstranění záchodových vnitřních dělicích mezistěn /4 ks/ v místnosti WC – č.m. 1.12.
  - Demontáž a odstranění dřevěných prahů /1 = 800 mm/ vnitřních dveří /1 ks/ mezi místností učebny č.m. 1.14 a umývárny č.m. 1.14.
  - Kompletní odstranění v místnostech hygienického zařízení vnitřních omývatelných obkladů stěn, provedených do výšky 1,50 m /u parapetů 0,50 m/ a 2,03 m, z béžinových obkladaček 150/150 mm.
  - Kompletní odstranění v místnostech hygienického zařízení nášlapné vstupy podlahy /keramická dlažba 100/100 mm/, včetně podkladní vrstvy/matového lože/ a zčištění nosné vrstvy.
  - VZT – průrazy /v obvod. stěnách, přičkách/, nověžené pro rozvody odvětrávacího potrubí VZT pod stropní konstrukcí.
- Výšková úroveň dna jednolitých prostupů – viz složku D-1.5 ODVĚTRÁNÍ.

## STAVEBNÍ ÚPRAVY

- Vyspravení obvodových zdí a stěn vnitřních dělicích přiček, po provedených nových rozvodů pro instalaci nových vnitřních zařízení přednětů.
- Úprava stěn po jejich vyspravení a zčištění, v prostoru sprchového boxu a u umyvadel hydroizolační stěrkou.
- Provedení nového omývatelného obkladu v místnostech hygienického zařízení keramickou dlažbou do výškové úrovně 1,50 m a 2,00 m /u sprchového boxu/, parapet 0,50 mm. Druh a typ obkladu dle výběru investora.
- Zčištění a vyspravení nosné konstrukce pro novou nášlapnou vrstvu /betonová mazanina/ a úprava hydroizolační stěrkou.
- Provedení nové nášlapné vrstvy podlahy v místnostech hygienického zařízení keramickou dlažbou (200/200 mm, 300/300 mm), typ keramické dlažby dle výběru investora.
- Úprava v místě návaznosti jiných druhů podlah nová keramická dlažba/povlak PVC, koberec atd., mezi místnostmi umývárna č.m. 1.13 a učebna č.m. 1.14, se provede Al. podlahovou lištou, v barevném tónu dle výběru provozovatele /odstín zarábně/.
- Ve všech umývárnách /dětř/ budou provedena zrcadla, v celé délce nad umývadly výšky 500 mm, vsazené mezi keramický obklad stěn. Výška umyvadel – 500 mm, spodní hrana zrcadla – 700 mm. Okraje nových zrcadel budou sražené a zabroušeny.
- Osazení nových zařízení přednětů – viz složku D.1.4 – ZDRAVOTNĚ TECHNICKÉ INSTALACE.
- V místnosti WC č.m. 1.12 je navrženo osazení oddělovacích stěn WC, navržených pro MŠ s ukotvením k upraveným povrchům stěny a podlahy.
- Ošetření původní kovové zárubně u místnosti umývárny č.m. 1.13. + nový náter barvou na ocelové konstrukce – fialový odstín.
- Nové sprchové vaničky jsou navrženy a budou provedeny akrylátové velikosti 900x750 mm. Sprchová vanička bude pozděna, výška podezdívky bude určena na místě stovby po demontáži a odstranění původních vaniček s ohledem na napojení na napojení na technické rozvody.
- Vyhojení stěn a podhledových částí stropu místnosti WC č.m. 1.12 a místnosti umývárny č.m. 1.13.
- Kryty těles Ú.I. v místnostech sociálního zařízení dětí /záchody, umývárny, sprchy/ se demontují, provede jejich celková repase a vrátí na původní místo.

## POZNÁMKA

V místnostech s mokřým provozem – koupelnách, předšífkách WC, místnostech WC atd. se při pracích stavebních úprav provede u podlah a stěn náter hydroizolační stěrkou např. SCHÖNOX 1 – KDS, Schönox HA, MAPEI MAPELASTIK atd.


Provedení hydroizolačních stěrek :

- podlahy místností s mokřým provozem /koupelny, předšífký místnosti WC, místnosti WC atd., budou hydroizolační stěrkou opatřeny kompletně
- stěny místností s mokřým provozem budou upraveny hydroizolační stěrkou do výšky 500 mm od podlahy, v místě osazení umývadla do výšky 300 mm od horní hrany umývadla, s ukončením ve vzdálenosti 200 mm od omývadla
- stěny sprchových koutů a boxů budou hydroizolační stěrkou opatřeny do výšky nově nověného omývatelného obkladu stěn /stěny – Schönox HA, podlahy – Schönox 1 – KDS/

## DROBNÉ DOPLŇKY

- místnost WC /č.m. 2.12/ – 2 x držák toaletního papíru /nový/
- místnost umývárny /č.m. 2.13/ – 3 x dávkovač mýdla bezdotýkový (2 x nový + 1 x původní – demontáž/montáž)
- 2 x zásobník ručníků na jedno použití (nový)

# PŮDORYS -WC /č.m. 1.12/ A UMÝVÁRNA /č.m. 1.13/ m 1 : 50

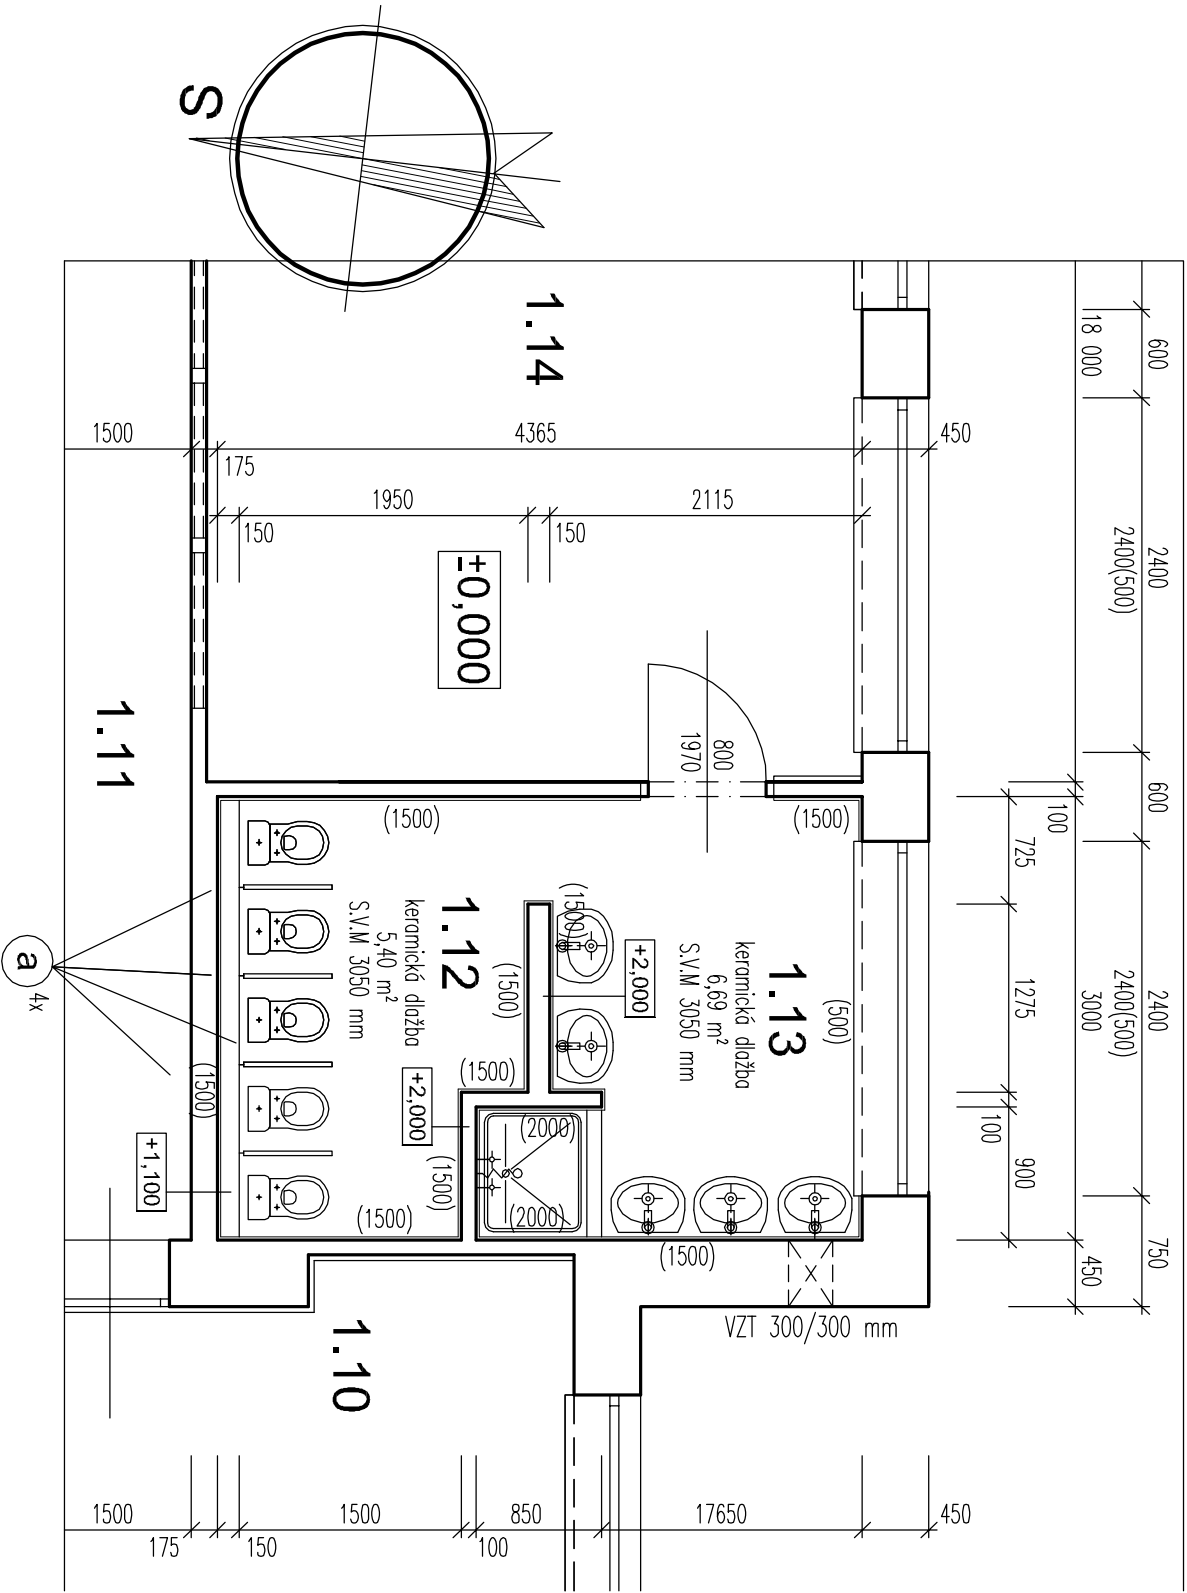

- Umístění nových záchodových mís v místnosti WC se provede na novou přízdívku tl. 150 mm z pórobetonových přičekovek YTONG do výšky +1,100.

- a** – Dětské oddělovací stěny WC 600 x 800 mm pro mateřské školky, z dřevotřískových oboustraně laminovaných desek, umístěných na kovových /nerez/ nožičkách. Stěny budou ukotveny ke zdi a podlaze k upraveným povrchům.  
..... 4 ks

HLAVNÍ ING. PROJEKTU :	ING. ANTONÍN WACHTEL	POZEMNÍ STAVBY - PROJEKČNÍ ČINNOST			
ZODP. PROJEKTANT :	ING. ANTONÍN WACHTEL	VÁCLAV BOŽEK			
VYPRACOVAL :	VÁCLAV BOŽEK	IČ 12803332			
KRAJ :	ÚSTECKÝ-JIH	OKRES :	MOST	OBEC :	LITVÍNNOV
INVESTOR:	Město Litvínov, MěU Litvínov Náměstí Míru 11 PSČ 436 01 Litvínov				
AKCE :	STAVEBNÍ ÚPRAVY VNITŘNÍCH PROSTOR				
MŠ LADOVA V LITVÍNNOVĚ					
A ÚPRAVA STÁVAJÍCÍ KOMUNIKACE K ALTÁNKU					
D.1.1 - ARCHITEKTONICKO - STAVEBNÍ ŘEŠENÍ					
OBSAH :	- 1. etapa -				
MĚŘÍTKO :	1:50				
ČÍSLO VÝKRESU :	D.1.1-13				