


ROZVADĚČ RV1

- * NAPĚŤOVÁ SOUSTAVA:
- * OCHRANA:
- * TYP:
- * INSTALOVANÝ PŘÍKON:
- * SOUDOBOST:
- * SOUDOBÝ PŘÍKON:
- * VÝPOČTOVÝ PROUD:
- * PŘÍVOD:
- * VÝVODY:
- * ROZMĚRY ROZVADĚČE:
- * KRYTÍ:
- * KOMPENZACE:

400/230V, AC 50Hz,TNC-S
SAMOČINNÝM ODPOJENÍM OD ZDROJE
STÁVAJÍCÍ
STÁVAJÍCÍ
STÁVAJÍCÍ
STÁVAJÍCÍ
STÁVAJÍCÍ
STÁVAJÍCÍ
STÁVAJÍCÍ
HOREM
IP20
NENÍ

ZODP. PROJEKTANT		VYPRACOVAL		KRESLIL	
T.BEHINA		T.BEHINA		T.BEHINA	
INVESTOR:		Město Litvínov, Náměstí Míru 11, Litvínov			
KRAJ :		Ústecký	OBEC:		Litvínov
ČÁST PD:		D1.4 - Elektroinstalace			
AKCE:		ZAK. Č.: 33/2018			
<div>Stavební úpravy vnitřních prostor</div> <div>MŠ Ladova č.p.1676 V Litvínově</div> <div>a úprava stávající komunikace k altánku</div> <div>1.etapa - Bezbarierový přístup, vybudování imobilního WC</div>		FORMÁT:		---	
		DATUM:		02/2018	
		STUPEŇ:		DPS	
		MĚŘÍTKO:		---	
		VÝKRES Č.:		D1.4-06	
OBSAH:		VÝKRES Č.: D1.4-06			
Schema úpravy rozvaděče RV1					

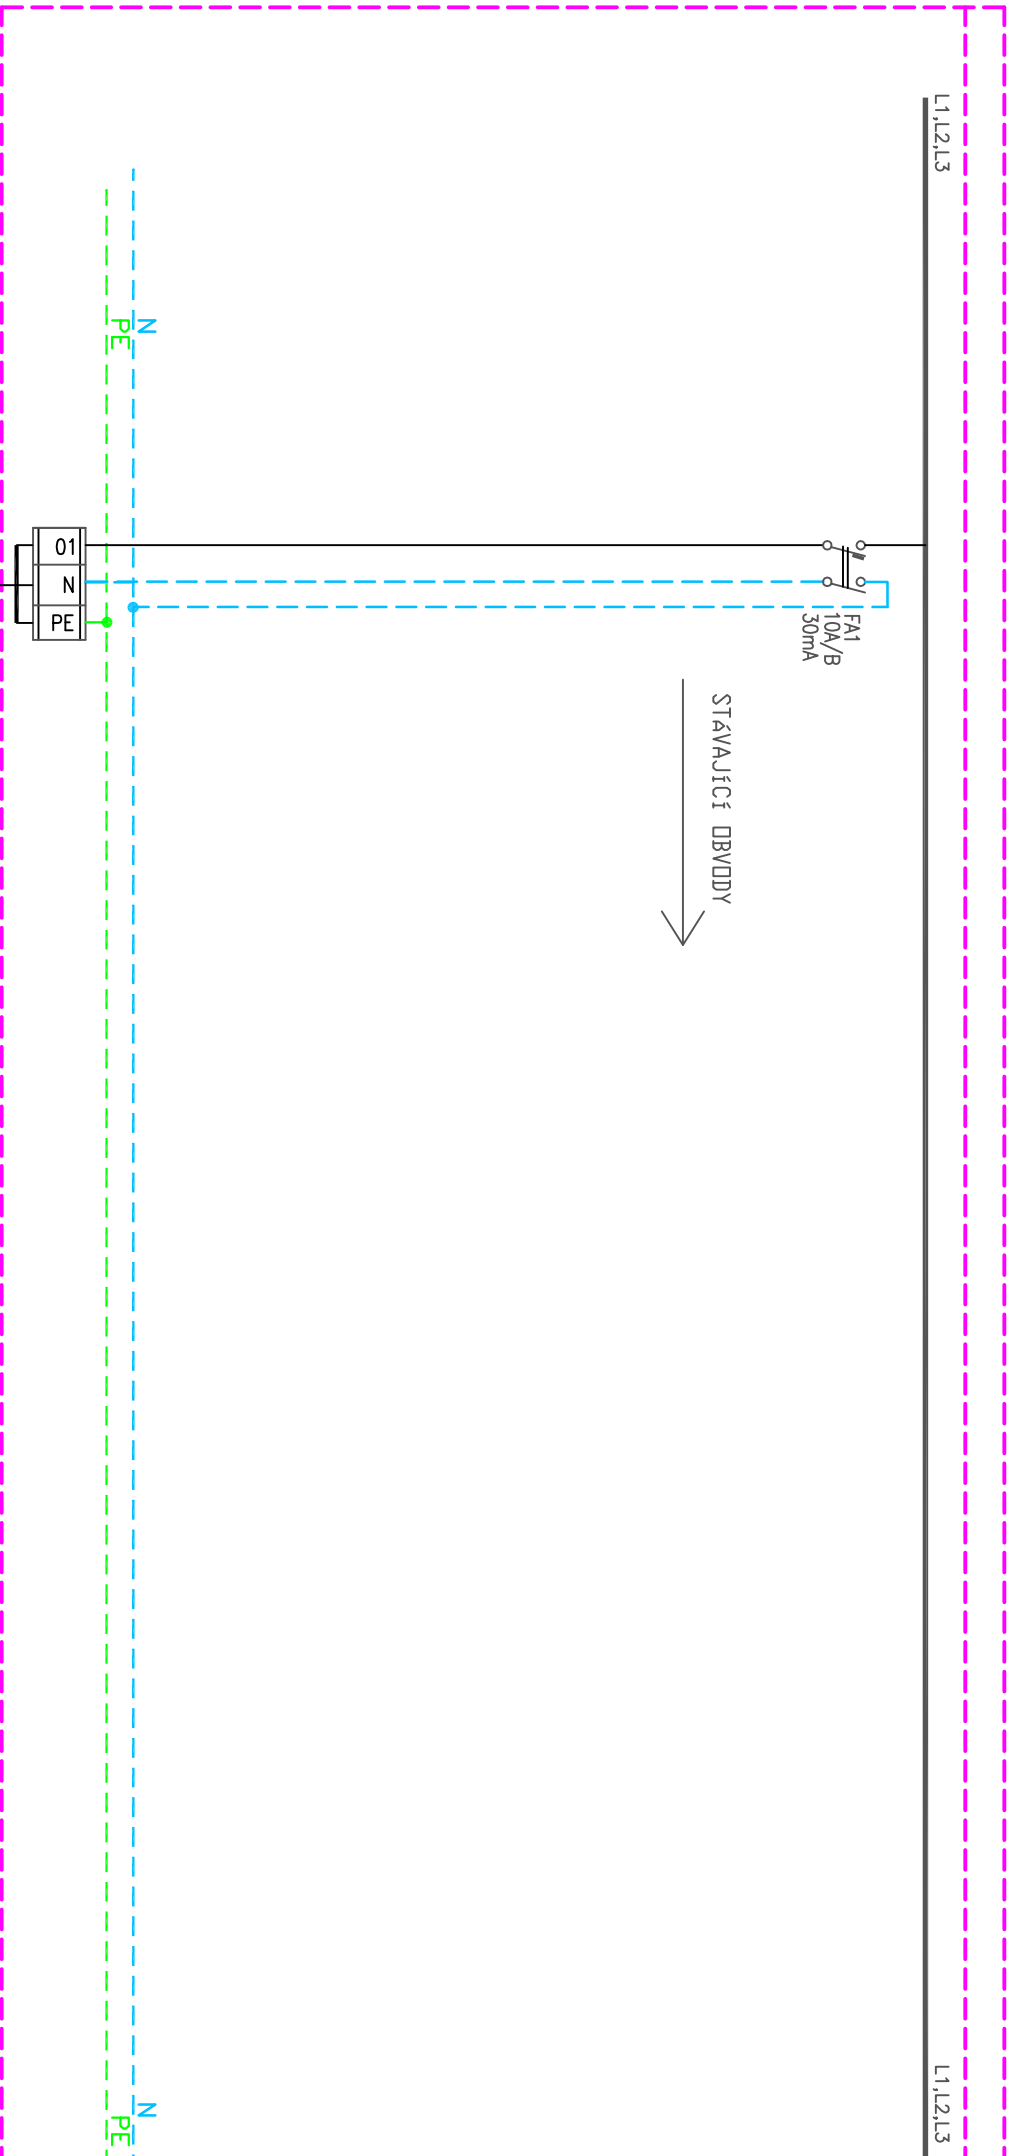

osvětlení
1kW
CYKY 3U 1,5
WL01

zakázka:

příloha:

číslo
listu:

SCHEMA ÚPRAVY ROZVADĚČE RV1