

ROZVADĚČ R3

- * NAPĚŤOVÁ SOUSTAVA:

400/230V, AC 50Hz,TNC-S
- * OCHRANA:

SAMOČINNÝM ODPOJENÍM OD ZDROJE
- * TYP:

STAVAJÍCÍ
- * INSTALOVANÝ PŘÍKON:

STAVAJÍCÍ
- * SOUDOBOST:

STAVAJÍCÍ
- * SOUDOBÝ PŘÍKON:

STAVAJÍCÍ
- * VÝPOČTOVÝ PROUD:

STAVAJÍCÍ
- * PŘÍVOD:


STAVAJÍCÍ
- * VÝVODY:

HOREM
- * ROZMĚRY ROZVADĚČE:

IP20
- * KRYTÍ:

NENÍ
- * KOMPENZACE:

ZODP. PROJEKTANT		VYPRACOVAL		KRESLIL	
T.BEHINA		T.BEHINA		T.BEHINA	
INVESTOR: Město Litvínov, Náměstí Míru 11, Litvínov					
KRAJ :		Ústecký	OBEC:		Litvínov
ČÁST PD: D1.4 - Elektroinstalace					
AKCE:					
<div>Stavební úpravy vnitřních prostor</div> <div>MŠ Ladova č.p.1676 V Litvínově</div> <div>a úprava stávající komunikace k altánku</div> <div>1.etapa - Bezbarierový přístup, vybudování imobilního WC</div>					
OBSAH:					
Schema úpravy rozvaděče R3				VÝKRES Č.: D1.4-07	

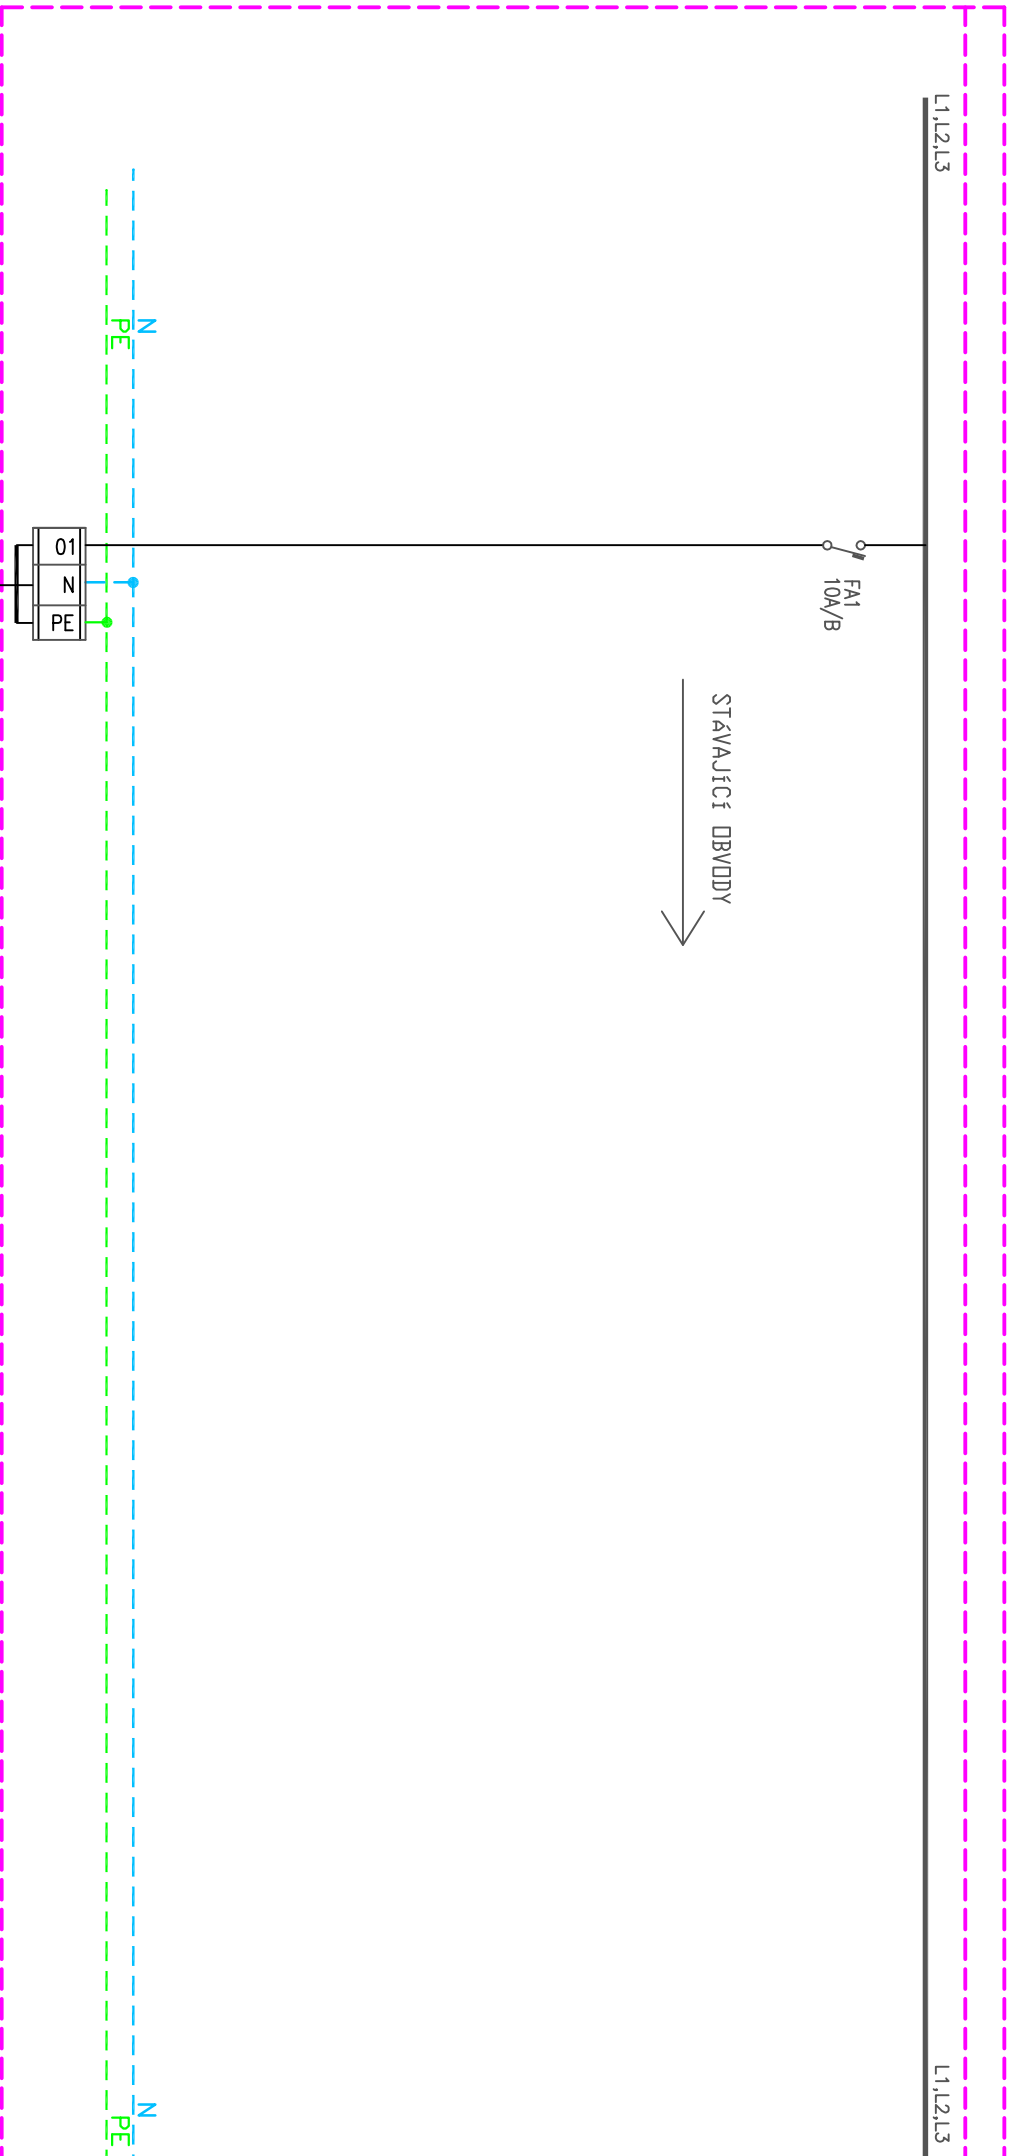

osvětlení
1kW
CYKY 3U 1,5
WL01

Zakázka:

příloha:

Číslo
listu:

SCHEMA ÚPRAVY ROZVADĚČE R3