3PEN, AC 400V/TN-C,
ochrana před úrazem el. proudem:samočinným odpojením vadné části od zdroje

MO-ČR SNM
Zastoupená Renátou LENÍKOVOU
OOÚZ/Oddělení ochrany územních zájmů Praha
Souhlasí
s realizací stavby dle přiložené dokumentace
za splnění níže uvedených podmínek.
Toto stanovisko platí po dobu dvou let.
ÚP - 497/20 - 1918 - 2017
V Praze dne: 9.3. 2018

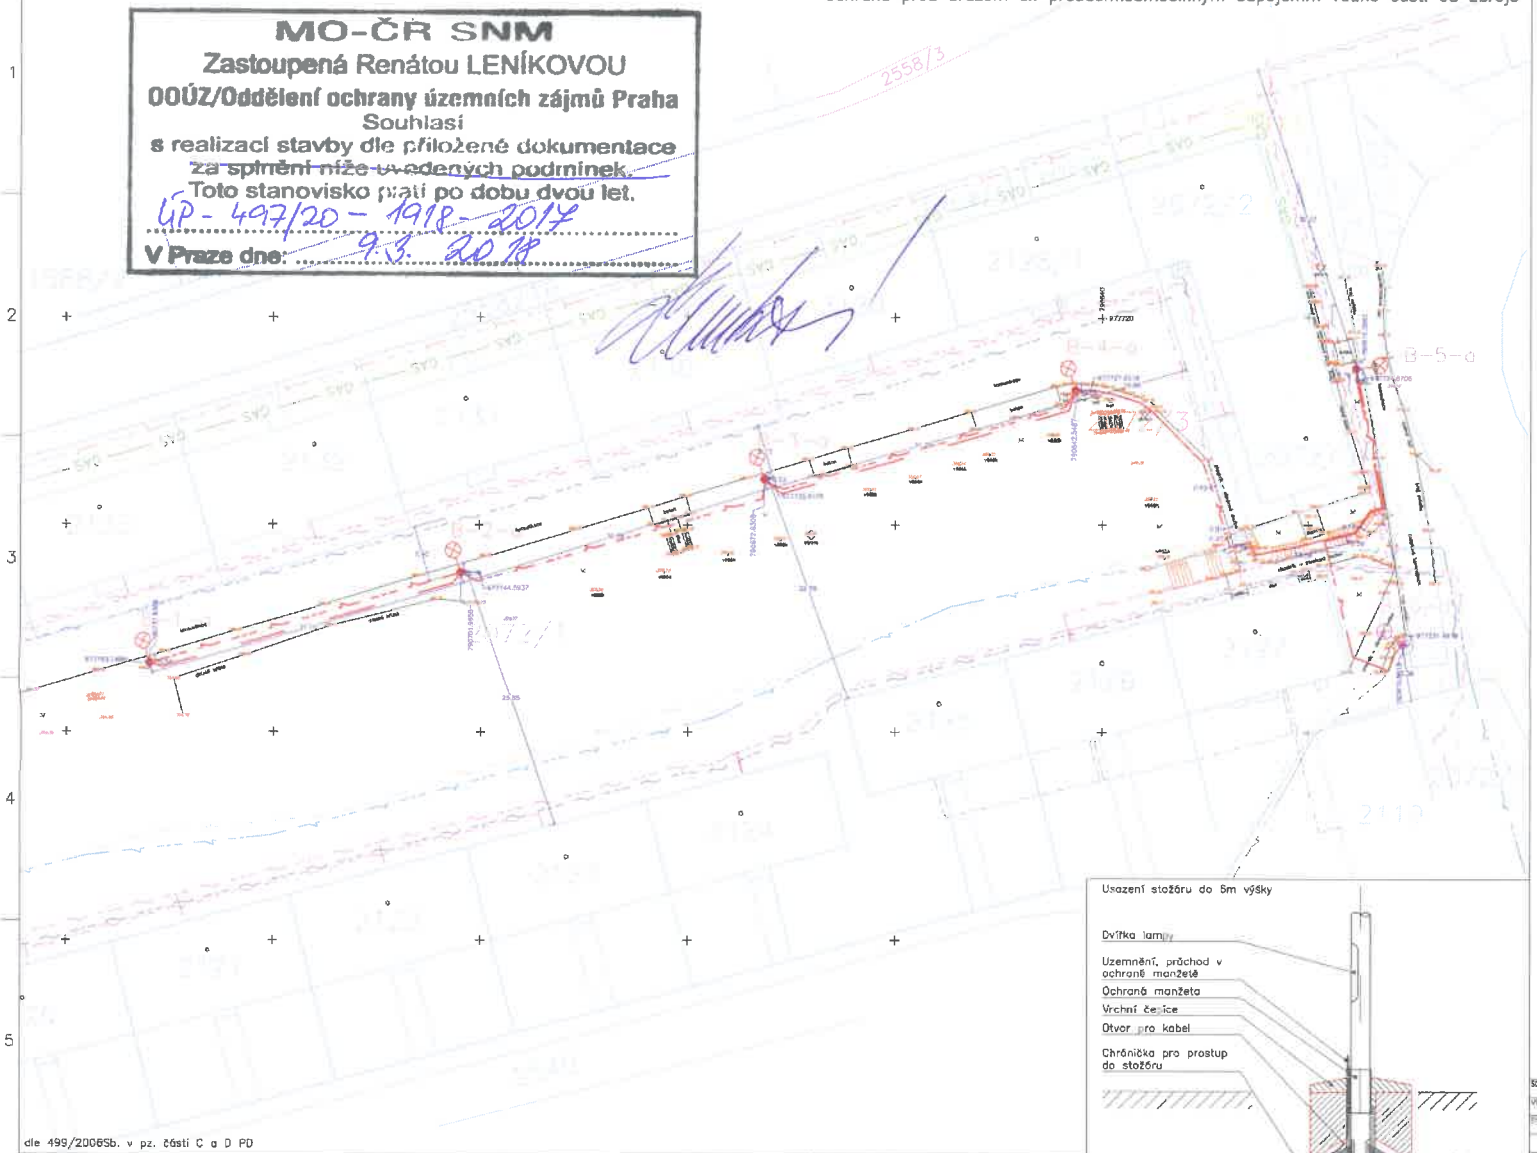

dle 499/2006Sb. v pz. části C a D PD

Z důvodů hustoty inženýrských sítí, některé nemusí být z výkresu zřetelné.
Jejich zakreslení je pouze orientační a je nutné nechat síte vytyčit správci sítí, jejichž seznam je uveden v technické zprávě, jednotlivé přípojky nejsou zakresleny.

Pozemky do kterých se zasáhne budou uvedeny do předešlého stavu

LEGENDA:			
	Kanalizace (Severočeská vodovody a kanalizace, a.s.)		Plynové potrubí (GasNet, s.r.o.)
	Vodovod (Severočeská vodovody a kanalizace, a.s.)		Silové vedení NN (ČEZ Distribuce, a.s.)
	Veřejné osvětlení (Technické služby Litvínov s.r.o.)		
	Telekomunikační vedení (Česká telekomunikační infrastruktura a.s.)		
	Telekomunikačních vedení (UPC Česká republika, s.r.o.)		
	Hranice katastrální mapy		
	Telekomunikačních vedení (Telco Pro Services, a.s.)		
	Silové vedení VN (ČEZ Distribuce, a.s.)		

LEGENDA ELEKTRO:	
	Stávající veřejné osvětlení
B-X-x	Nové veřejné osvětlení
B-X-x	Rekonstruované veřejné osvětlení
	Vedení nového veřejného osvětlení
	Vedení rekonstruovaného veřejného osvětlení
	Uzemnění nového veřejného osvětlení
	Uzemnění rekonstruovaného veřejného osvě.
	Uložení nového vedení ve zvláštní chráničce
	Uložení rekonstruovaného vedení ve zvláštní chráničce

Kladení kabelů do země podle ČSN 33 2000-5-52 ed. 4/2003

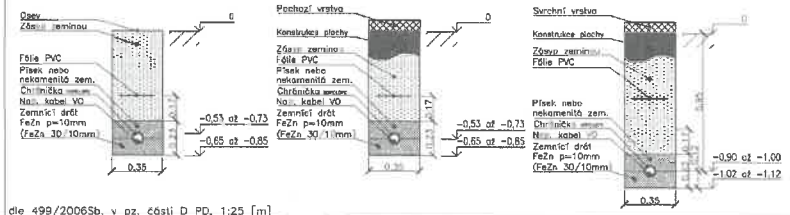

dle 499/2006Sb. v pz. části D PD, 1:25 [m]

Schématické zapojení svorkovnice

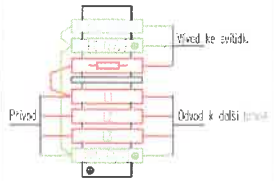

dle 499/2006Sb. v pz. části D PD, -:- [-]

Usazení stožáru do 8m výšky

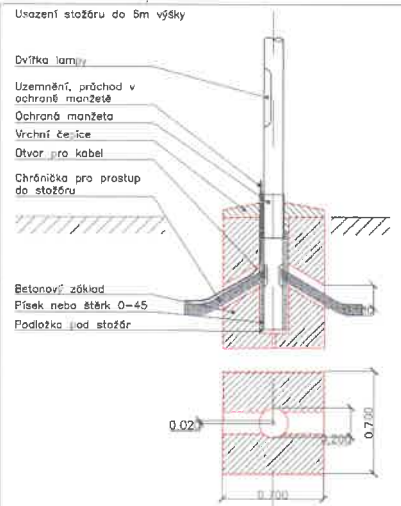

dle 499/2006Sb. v pz. části D PD, 1:25 [m]

REV.	DATUM	ÚČEL VYDÁNÍ	VYPRACOVAL	KONTROLOVAL	SCHVÁLIL
0	1.2.2018	DUS	T.DVOŘÁK	L.DVOŘÁKOVÁ	T.DVOŘÁK

SOUŘADNÝ SYSTÉM: S-JTSK
VÝŠKOVÝ SYSTÉM: Bpv
ČÍSLA PROJEKTŮ: ISO E

ZP. PROJEKTANT: T.DVOŘÁK
PROJEKTOVAL: T.DVOŘÁK
ZAKÁZKA Č.: 17ZK000065
DATUM: 1.2.2018
STUPEŇ PD: DUS
FORMÁT: A2
MĚŘÍTKO: 1:200 m
MÍSTO STAVBY: Ústecký kraj / Litvínov
STAVEBNÍK: Město Litvínov
NÁZEV: Nové VO ul. Vodní, PKH vnitroblok č.p.1042-1048, 1620,1821, rozvaděč v zámeckém parku v Litvínově
ČÁST: D.2 SO 02 Veřejné osvětlení - PKH vnitroblok č.p.1042-1048
PŘÍLOHA: -
SOUBOR: 17ZK000065-02-DW-001V1.1.DWG

S4A
S4A, s.r.o., www.s4a.eu, info@s4a.eu

DOKUMENT ČÍSLO: 17ZK000065-01-DW-001
LIST Č./STO: 1/1