



Spis. zn.: OSE/4196/2018/KOC
Čj.: MELT/21266/2018/KOC/ZU/Um - 4

Oprávněná úřední osoba pro vyřízení: Bc. Marie Kocinová
Telefon: +420 476 767 928
E-mail: marie.kocinova@mulitvinov.cz
Oprávněná úřední osoba pro podpis: Bc. Marie Kocinová

Datum: 09.05.2018

ROZHODNUTÍ

Městský úřad Litvínov, odbor správních evidencí, obdržel dne 27.04.2018 žádost, kterou podalo Město Litvínov, náměstí Míru 11, 436 01 Litvínov, IČ: 002 66 027, v řízení zastupuje firma ENIMA PRO, a.s., Bělohorská 193/149, 169 00 Praha, IČ: 261 90 338, o vydání povolení zvláštního užívání místní komunikace K. H. Borovského v Litvínově, z důvodu uložení inženýrských sítí (veřejného osvětlení) do silničního pozemku, v rámci akce: „K 1710 Demolice a výstavba mostu přes Janovský potok a komunikace v ul. K. H. Borovského (SO 03 – VO)“.

Městský úřad Litvínov, jako obecní úřad obce s rozšířenou působností, který je příslušným silničním správním úřadem ve věcech místních komunikací dle § 40 odst. 5 písm. b) zákona č. 13/1997 Sb., o pozemních komunikacích, ve znění pozdějších předpisů (dále jen „zákon“), posoudil podanou žádost, rozhodl podle § 25 odst. 1 a 6 písm. d) zákona a po předchozím souhlasu vlastníka pozemní komunikace

p o v o l u j e

žadateli, kterým je: Město Litvínov, náměstí Míru 11, 436 01 Litvínov, IČ: 002 66 027

v řízení zastupuje: ENIMA PRO, a.s., Bělohorská 193/149, 169 00 Praha, IČ: 261 90 338

z důvodu umístění inženýrských sítí: veřejného osvětlení

zvláštní užívání: místní komunikace III. třídy č. 177c, K. H. Borovského
místní komunikace IV. třídy č. 214d, chodníky K. H. Borovského v Litvínově

v místě: místní komunikace mezi ulicí Hamerská a silnicí č. III/0133 Podkrušnohorská, souběžná a propojka se silnicí č. III/2543 Křížatecká v Litvínově, dle přiložené situace

v rámci akce: „K 1710 Demolice a výstavba mostu přes Janovský potok a komunikace v ul. K. H. Borovského (SO 03 – VO)“

způsobem: překopem a podélným uložením

v termínu: po dobu životnosti inženýrské sítě

za těchto podmínek

1. Veřejné osvětlení K. H. Borovského v Litvínově bude umístěno v silničním pozemku místních komunikací v Litvínově, v rámci akce: „K 1710 Demolice a výstavba mostu přes Janovský potok a komunikace v ul. K. H. Borovského (SO 03 – VO)“, dle situace ze dne 11.05.2016, stupeň: DUR, číslo zakázky: S-2016-002, zodpovědného projektanta Ing. arch. Luboše Polanského, která je přílohou tohoto rozhodnutí.

Odůvodnění

Město Litvínov, náměstí Míru 11, 436 01 Litvínov, IČ: 002 66 027, které v řízení zastupuje firma ENIMA PRO, a.s., Bělohorská 193/149, 169 00 Praha, IČ: 261 90 338, požádalo dne 27.04.2018 o vydání povolení zvláštního užívání místní komunikace K. H. Borovského v Litvínově, z důvodu uložení inženýrských sítí (veřejného osvětlení) do silničního pozemku, v rámci akce: „K 1710 Demolice a výstavba mostu přes Janovský potok a komunikace v ul. K. H. Borovského (SO 03 – VO)“.

Silniční správní úřad v souladu se zákonem o pozemních komunikacích a s ohledem na ochranu pozemní komunikace, přezkoumal předloženou žádost a zjistil, že uložení inženýrských sítí do silničních pozemků nebudou nepřiměřeně omezena či ohrožena práva a zájmy jiných organizací, fyzických a právnických osob.

Podkladem pro vydání rozhodnutí byl souhlas vlastníka místní komunikace ze dne 09.05.2018.

Měsíc před zahájením vlastních stavebních prací požádá zhotovitel zdejší odbor o vydání rozhodnutí o povolení zvláštního užívání podle § 25 odst. 1 a 6 písm. c) bod 3 zákona č. 13/1997 Sb., o pozemních komunikacích, ve znění pozdějších předpisů, o stanovení přechodné úpravy provozu na pozemních komunikacích a o vydání rozhodnutí částečné uzavírky předmětné části komunikace.

Poučení

Proti tomuto rozhodnutí lze podat odvolání do 15 dnů ode dne jeho doručení ke Krajskému úřadu Ústeckého kraje v Ústí nad Labem prostřednictvím odboru správních evidencí Městského úřadu Litvínov. Dnem doručení je den, kdy byla písemnost doručena do vlastních rukou.

Dokument, který byl dodán do datové schránky, je doručen okamžikem, kdy se do datové schránky přihlásí osoba, která má s ohledem na rozsah svého oprávnění přístup k dodanému dokumentu. Nepřihlásí-li se do datové schránky oprávněná osoba ve lhůtě 10 dnů ode dne, kdy byl dokument dodán do datové schránky, považuje se tento dokument za doručený posledním dnem této lhůty. Jestliže písemnost uložená na poště není vyzvednuta ve lhůtě 10 dnů ode dne, kdy byla k vyzvednutí připravena, je považována za doručenou posledním dnem této lhůty. V případě, že si adresát vyzvedne písemnost po 10denní lhůtě, lhůta pro podání odvolání se nepočítá od faktického převzetí písemnosti, ale od 11. dne od uložení písemnosti na poště.

Li

Bc. Marie Kocinová
vedoucí oddělení registru vozidel



Účastníci řízení


Město Litvínov, náměstí Míru 11, 436 01 Litvínov, které v řízení zastupuje
ENIMA PRO, a.s., Bělohorská 193/149, 169 00 Praha

Město Litvínov, náměstí Míru 11, odbor nakládání s majetkem, 436 01 Litvínov

Příloha

Situace

Správní poplatek dle položky 36 Sazebníku správních poplatků k zákonu č. 634/2004 Sb., o správních poplatcích, ve znění pozdějších předpisů, nebyl vyměřen v souladu s § 8 odst. 1 písm. c) zákona č. 634/2004 Sb., o správních poplatcích, ve znění pozdějších předpisů.

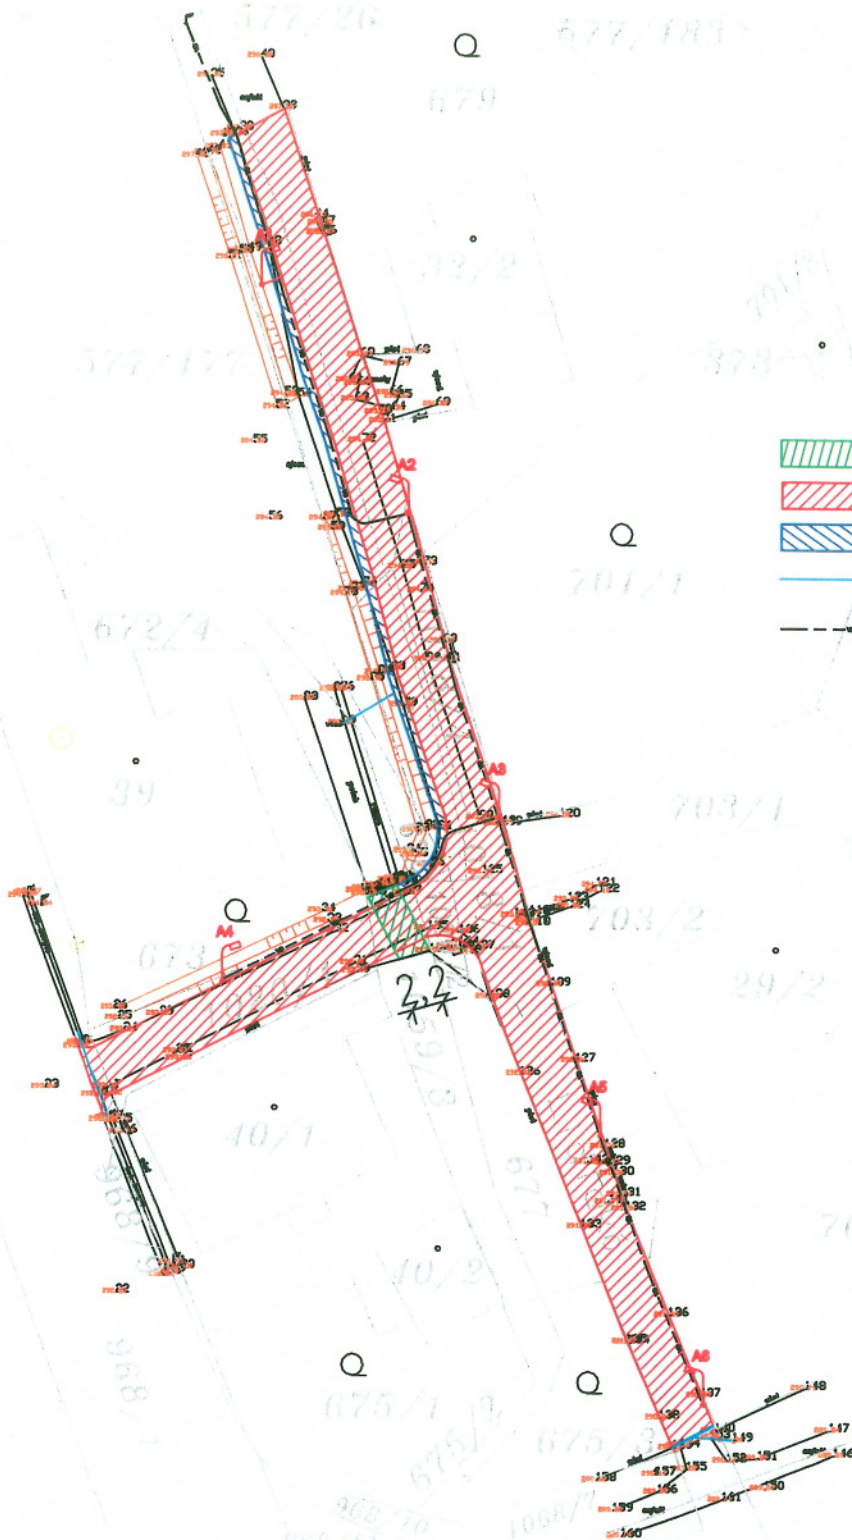

katastrální mapa

 S0 01 mostek nový

 S0 02 asfaltová komunikace nová

 S0 02 odvodnění komunikace nová

 S0 02 odvodnění komunikace rekonstrukce, udržovací práce

 inform. zakres S0 03 síť VO nové - samostat. kiz.




Li
K. zn.: OE/4196/2018/koc

9.5.2018

±0,000 = stávající objekt

Souřadný systém: JSTK, výškový systém: BpV

ARCHITEKT	KREBL	KONTROLOVAL	 ENIMA PRO s. s.	
Ing. arch. Luboš Polomský	Petra Vlasáková	Ing.Bc. Jiří Nadvěd		
REVIZE	0 - 1. vydání		FORMÁT	A3
OBJEKT	SO 01 - 02		DATUM	02/2018
AKCE K1716 Demolice a výstavba nového mostu přes Janovský potok a stavební úpravy komunikace v ul. K. H. Borovského v Litvínově, Janov			STUPEŇ	DSP-DPS
			Č. ZAKÁZKY	S-2017-004
INVESTOR	Město Litvínov, MěÚ Litvínov, náměstí Míru 11, 436 01 Litvínov - IČ 00280027			
SVÁZEK	C. SITUACE			
KATASTRÁLNÍ VÝKRES			MĚŘITKO	1:250
			Č. PŘÍLOHY	C.1

