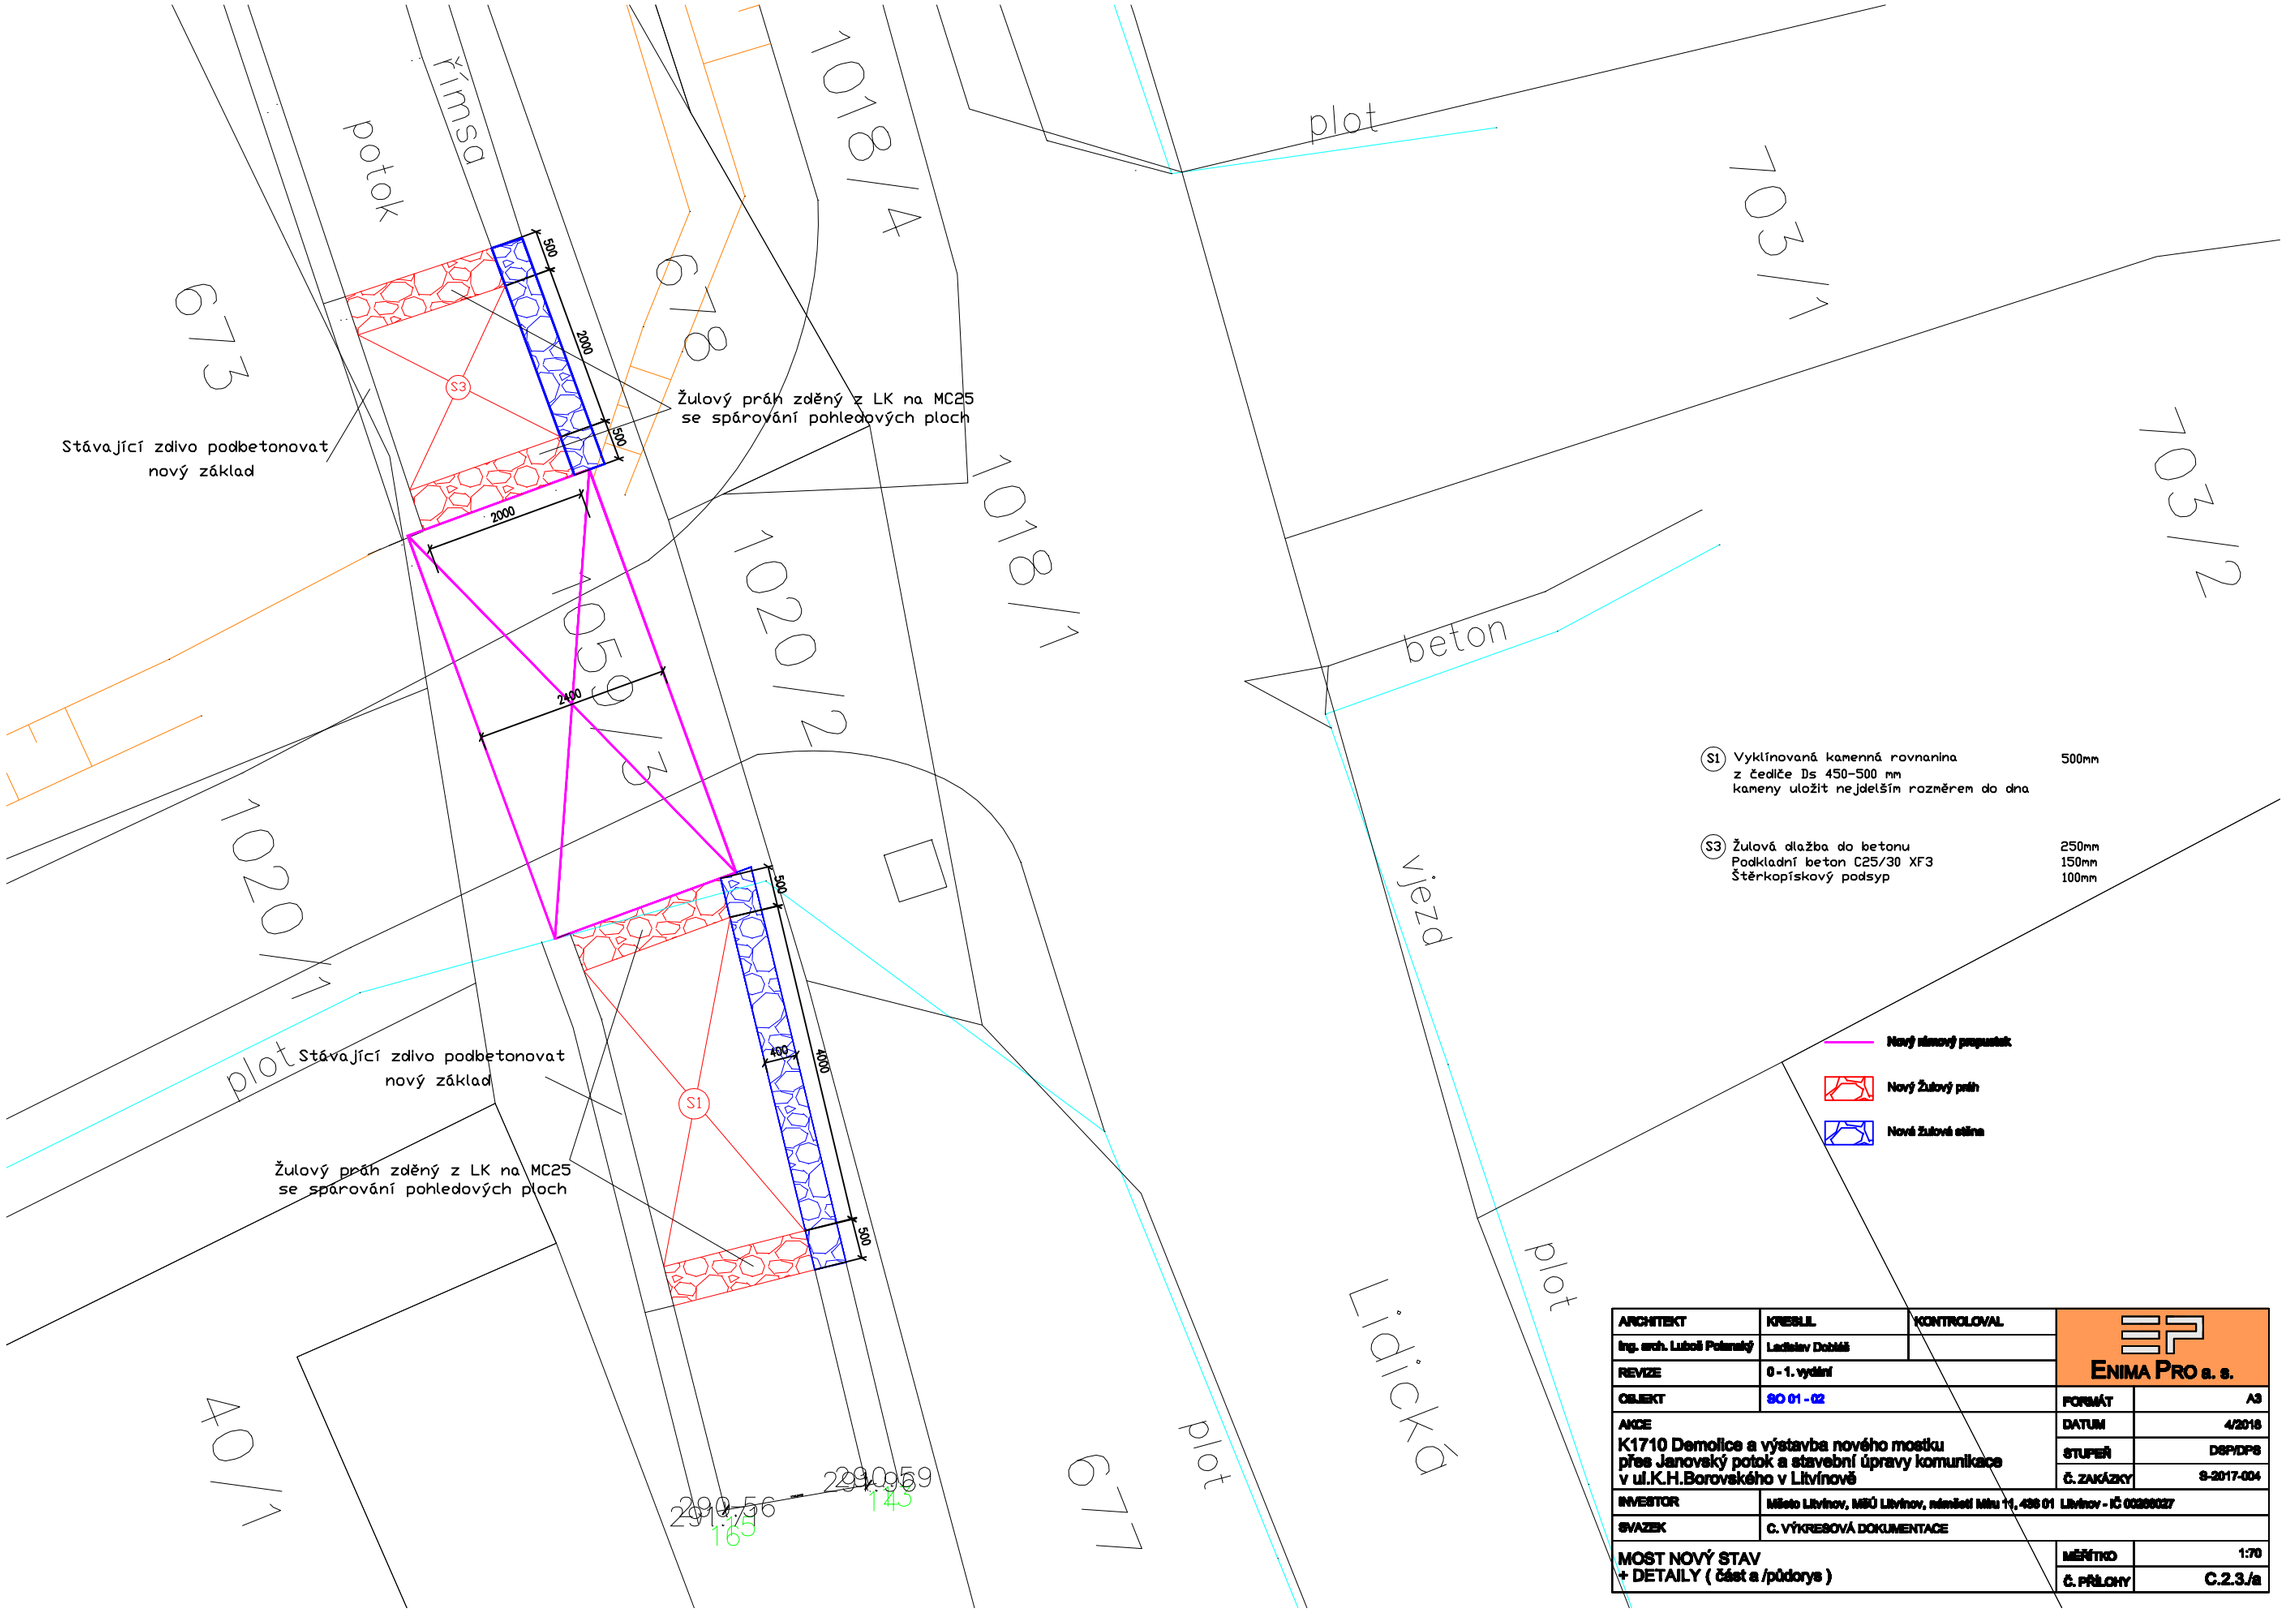

S1	Vyklínovaná kamenná rovnanina z čediče Ds 450–500 mm kameny uložit nejdelším rozměrem do dna	500mm
S3	Žulová dlažba do betonu Podkladní beton C25/30 XF3 Štěrkopískový podsyp	250mm 150mm 100mm

Nový silniční propustek

Nový žulový práh

Nová žulová stěna

ARCHITEKT	KRESLIL	KONTROLOVAL	ENIMA PRO a. s.
Ing. arch. Luboš Polanský	Ladislav Dobiáš		
REVIZE	0 - 1. vydání		
OBJEKT	SO 01 - 02	FORMÁT	A3
AKCE		DATUM	4/2018
K1710 Demolice a výstavba nového mostku přes Janovský potok a stavební úpravy komunikace v ul.K.H.Borovského v Litvínově		STUPEŇ	DSP/DPS
		Č. ZAKÁZKY	9-2017-004
INVESTOR	Město Litvínov, MěÚ Litvínov, náměstí Míru 11, 436 01 Litvínov - IČ 00266027		
SVAZEK	C. VÝKRESOVÁ DOKUMENTACE		
MOST NOVÝ STAV + DETAILY (část a /půdorys)		MĚŘÍTKO	1:70
		Č. PŘÍLOHY	C.2.3./a