


Bokorys - s pohledem na levobřežní zeď

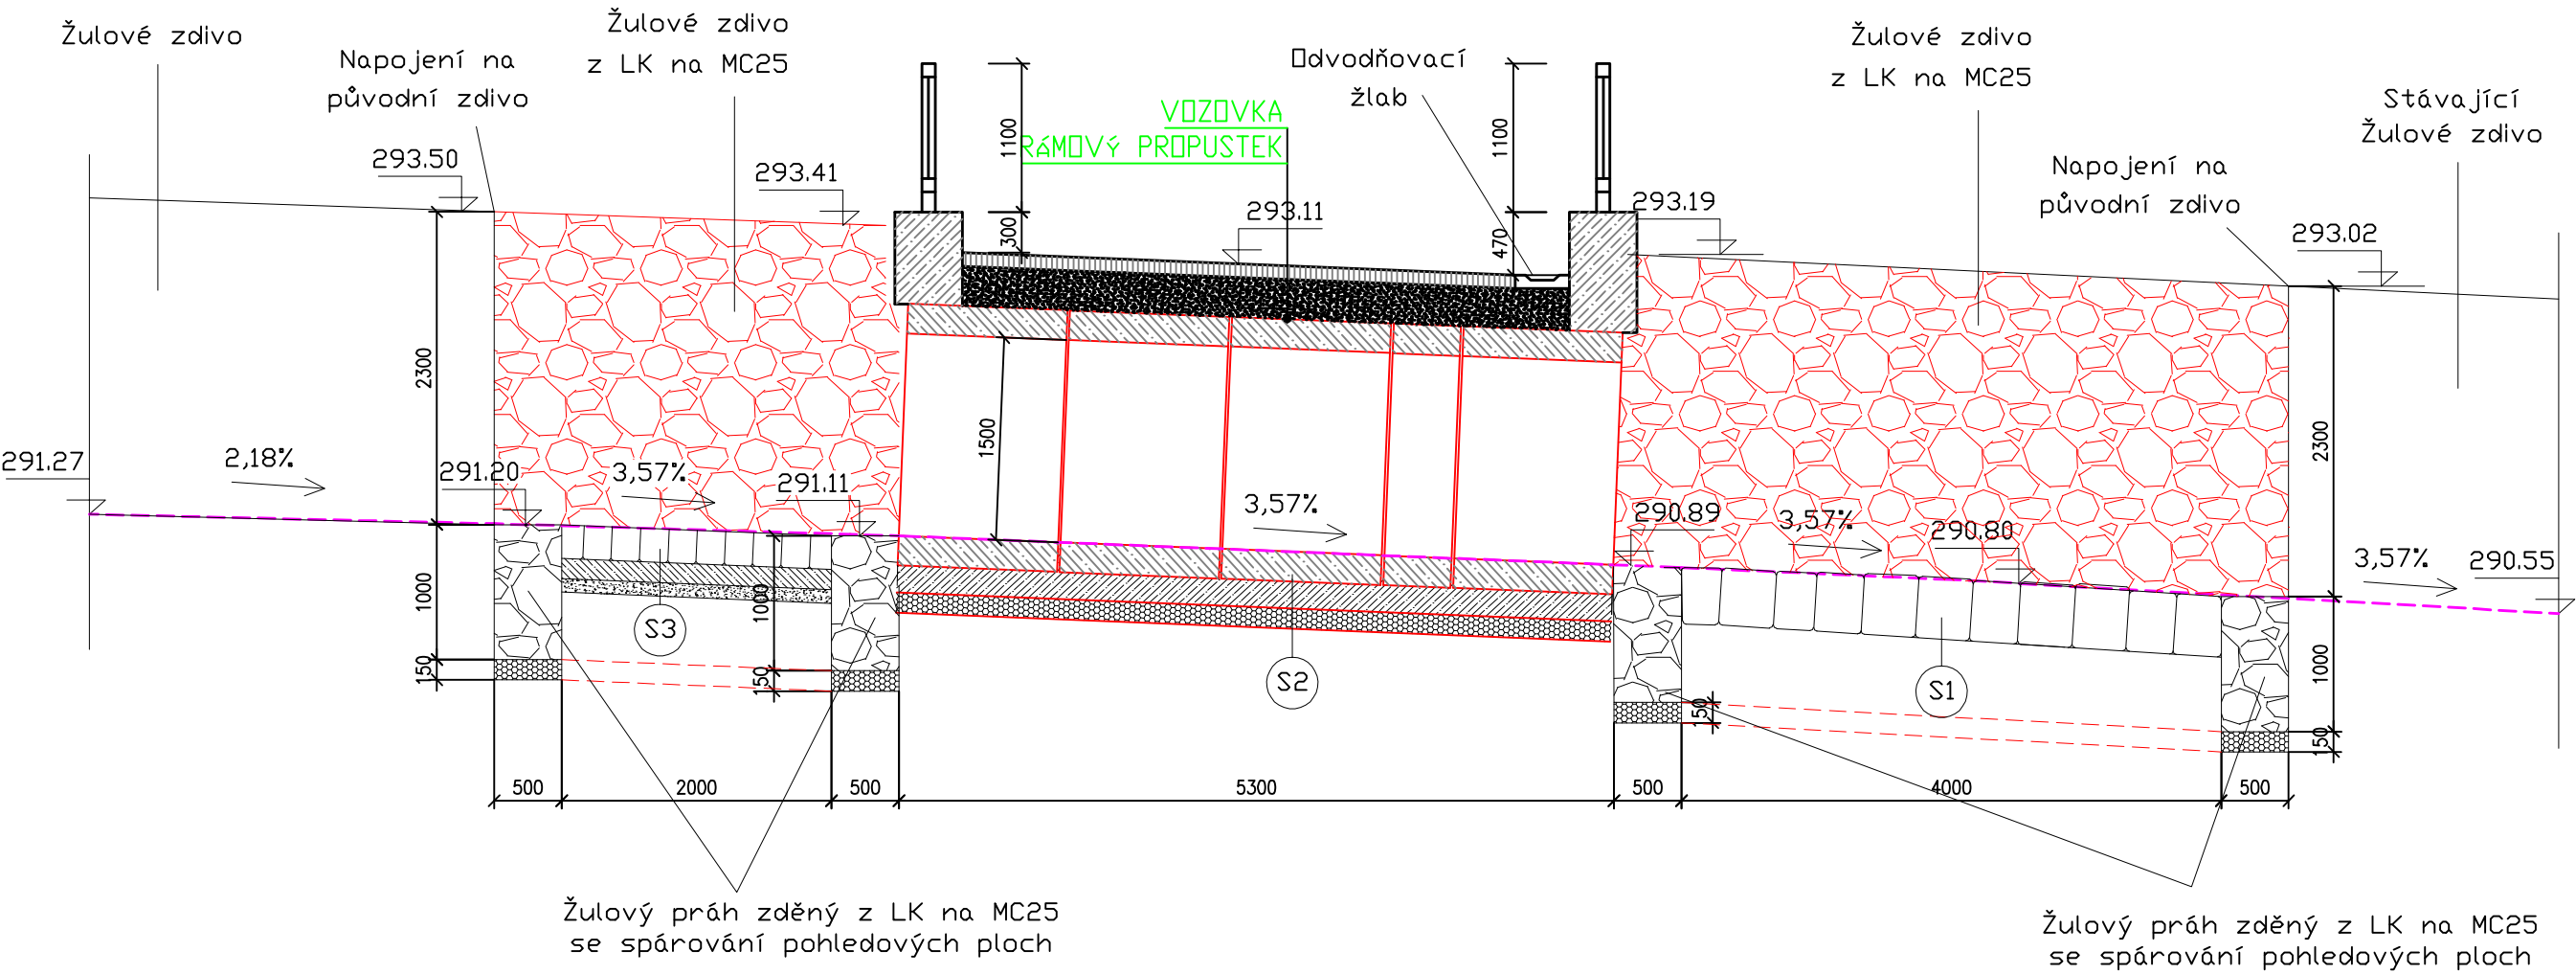


POZNÁMKA:

Nové žulové zdivo bude pomalu přecházet z lichoběžníkového tvaru původního zdiva na tvar obdélníku nového rámového propustku pod novými zdmi se vybudují nové základy spojené s prahy

- S1 Vyklínovaná kamenná rovinanina z čediče Ds 450-500 mm kameny uložit nejdelším rozměrem do dna 500mm
- S2 Rámový propustek Podkladní beton C25/30 XF3 200mm Drcené hrubé kamenivo do fr.63mm 200mm 150mm
- S3 Žulová dlažba do betonu 250mm Podkladní beton C25/30 XF3 150mm Štěrkopískový podsyp 100mm

- Původní terén
- Žulový práh
- Nová žulová zeď
- Betonové konstrukce
- Štěrkopísek
- Drcené hrubé kamenivo

ARCHITEKT	KRESLIL	KONTROLOVAL	 ENIMA PRO a. s.	
Ing. arch. Luboš Polanský	Ladislav Dobláš			
REVIZE	0 - 1. vydání			
OBJEKT	SO 01 - 02		FORMÁT	A3
AKCE K1710 Demolice a výstavba nového mostku přes Janovský potok a stavební úpravy komunikace v ul.K.H.Borovského v Litvínově			DATUM	4/2018
			STUPEŇ	DSP/DPS
			Č. ZAKÁZKY	S-2017-004
INVESTOR	Město Litvínov, MŠÚ Litvínov, náměstí Míru 11, 436 01 Litvínov - IČ 00288027			
SWAZEK	C. VÝKRESOVÁ DOKUMENTACE			
MOST NOVÝ STAV + DETAILS ( část c / bokorys levobřežní zdi )			MĚŘÍTKO	1:50
			Č. PŘÍLOHY	C.2.3./c