



část 1

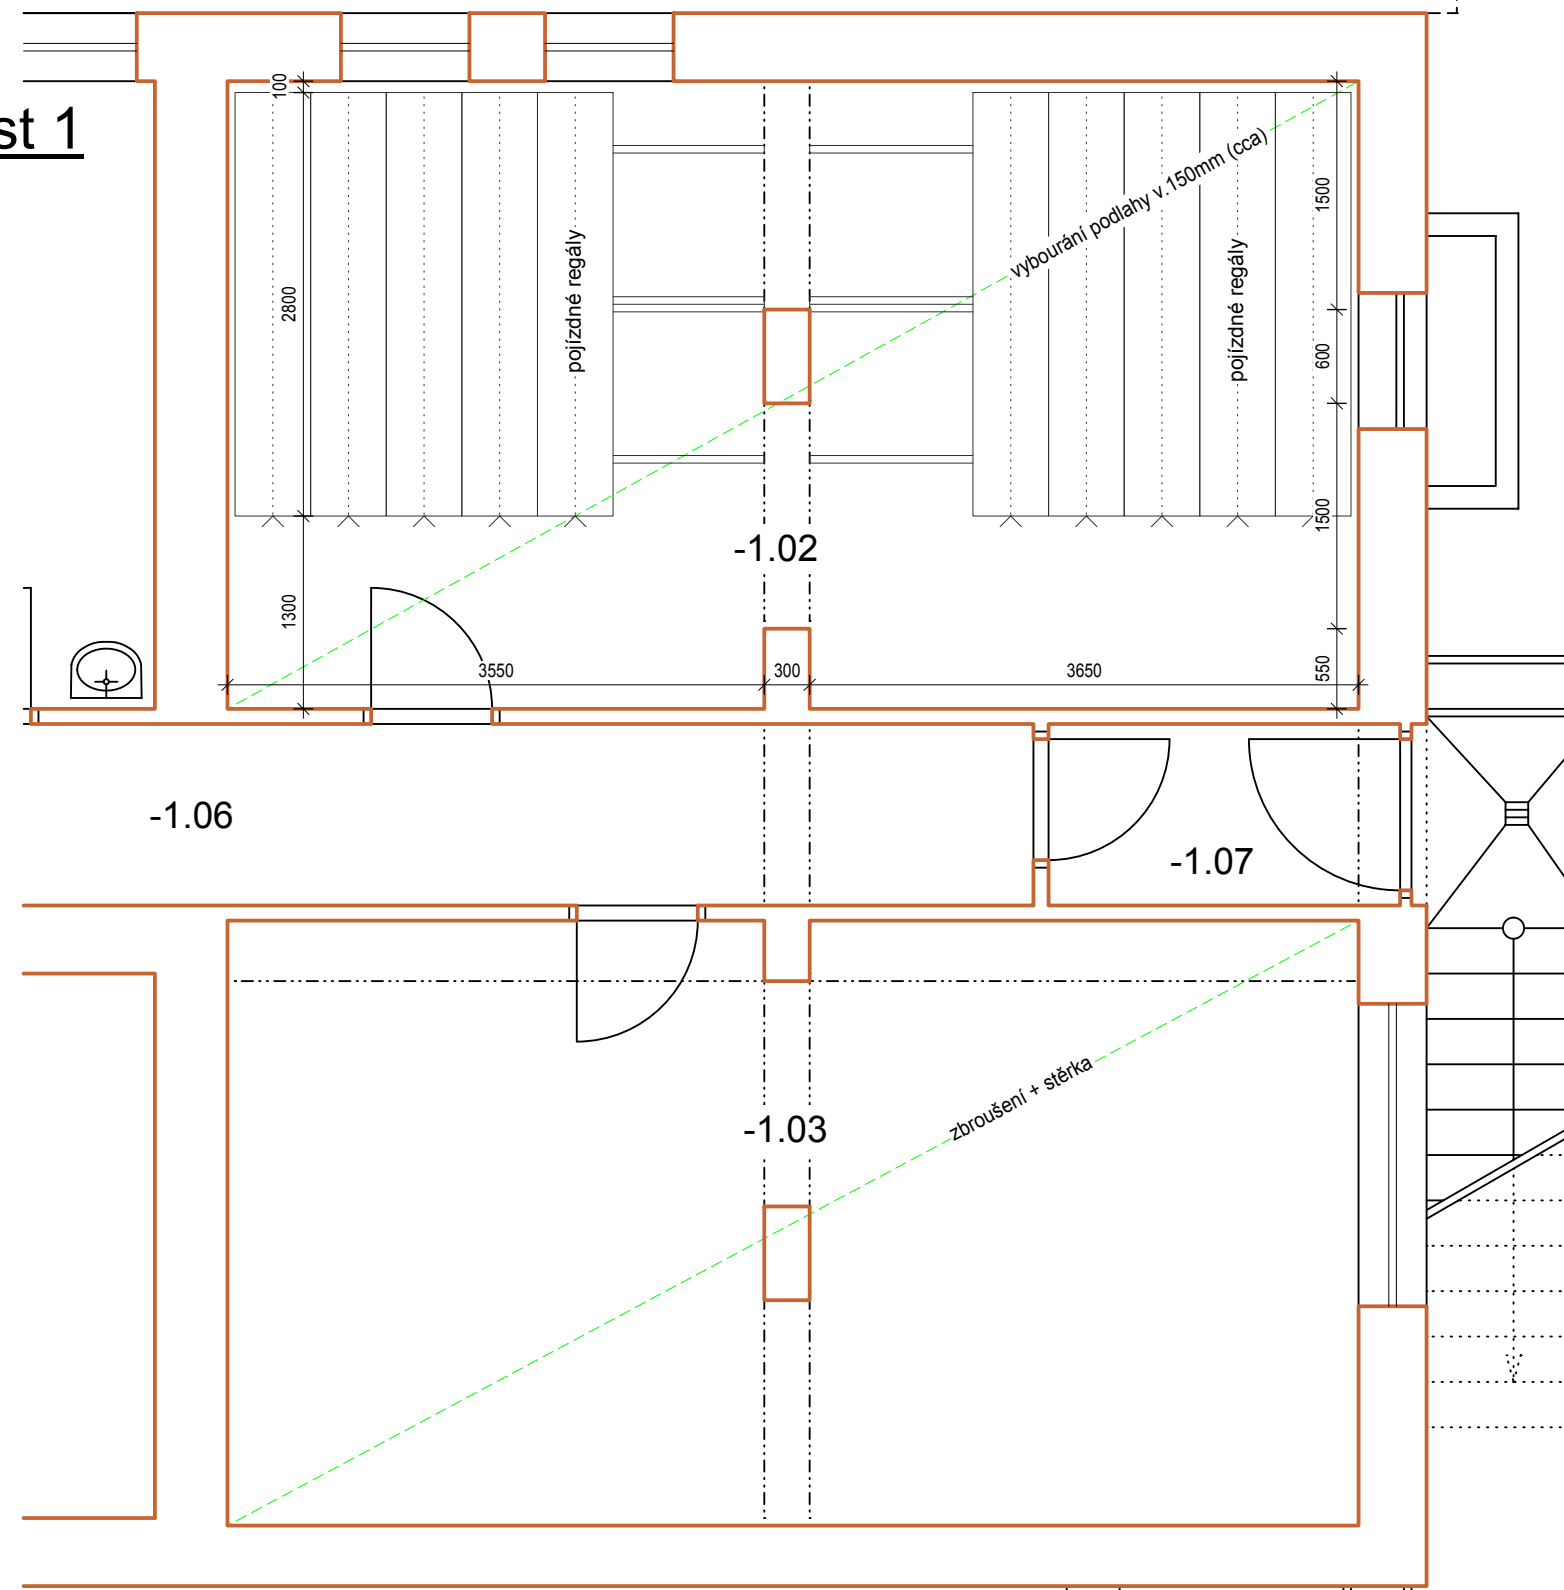


LEGENDA MÍSTNOSTÍ

OZNAČENÍ	NÁZEV MÍSTNOSTI	PLOCHA [m2]	PODLAHA	STĚNA	STROP	LIŠTA
-1.01	Sklad	59,2	BM	M	M + minerál.rastr-částečný	
-1.02	Sklad	30,88	BM	M	M	
-1.03	Sklad	29,8	S	M	M	

část 2

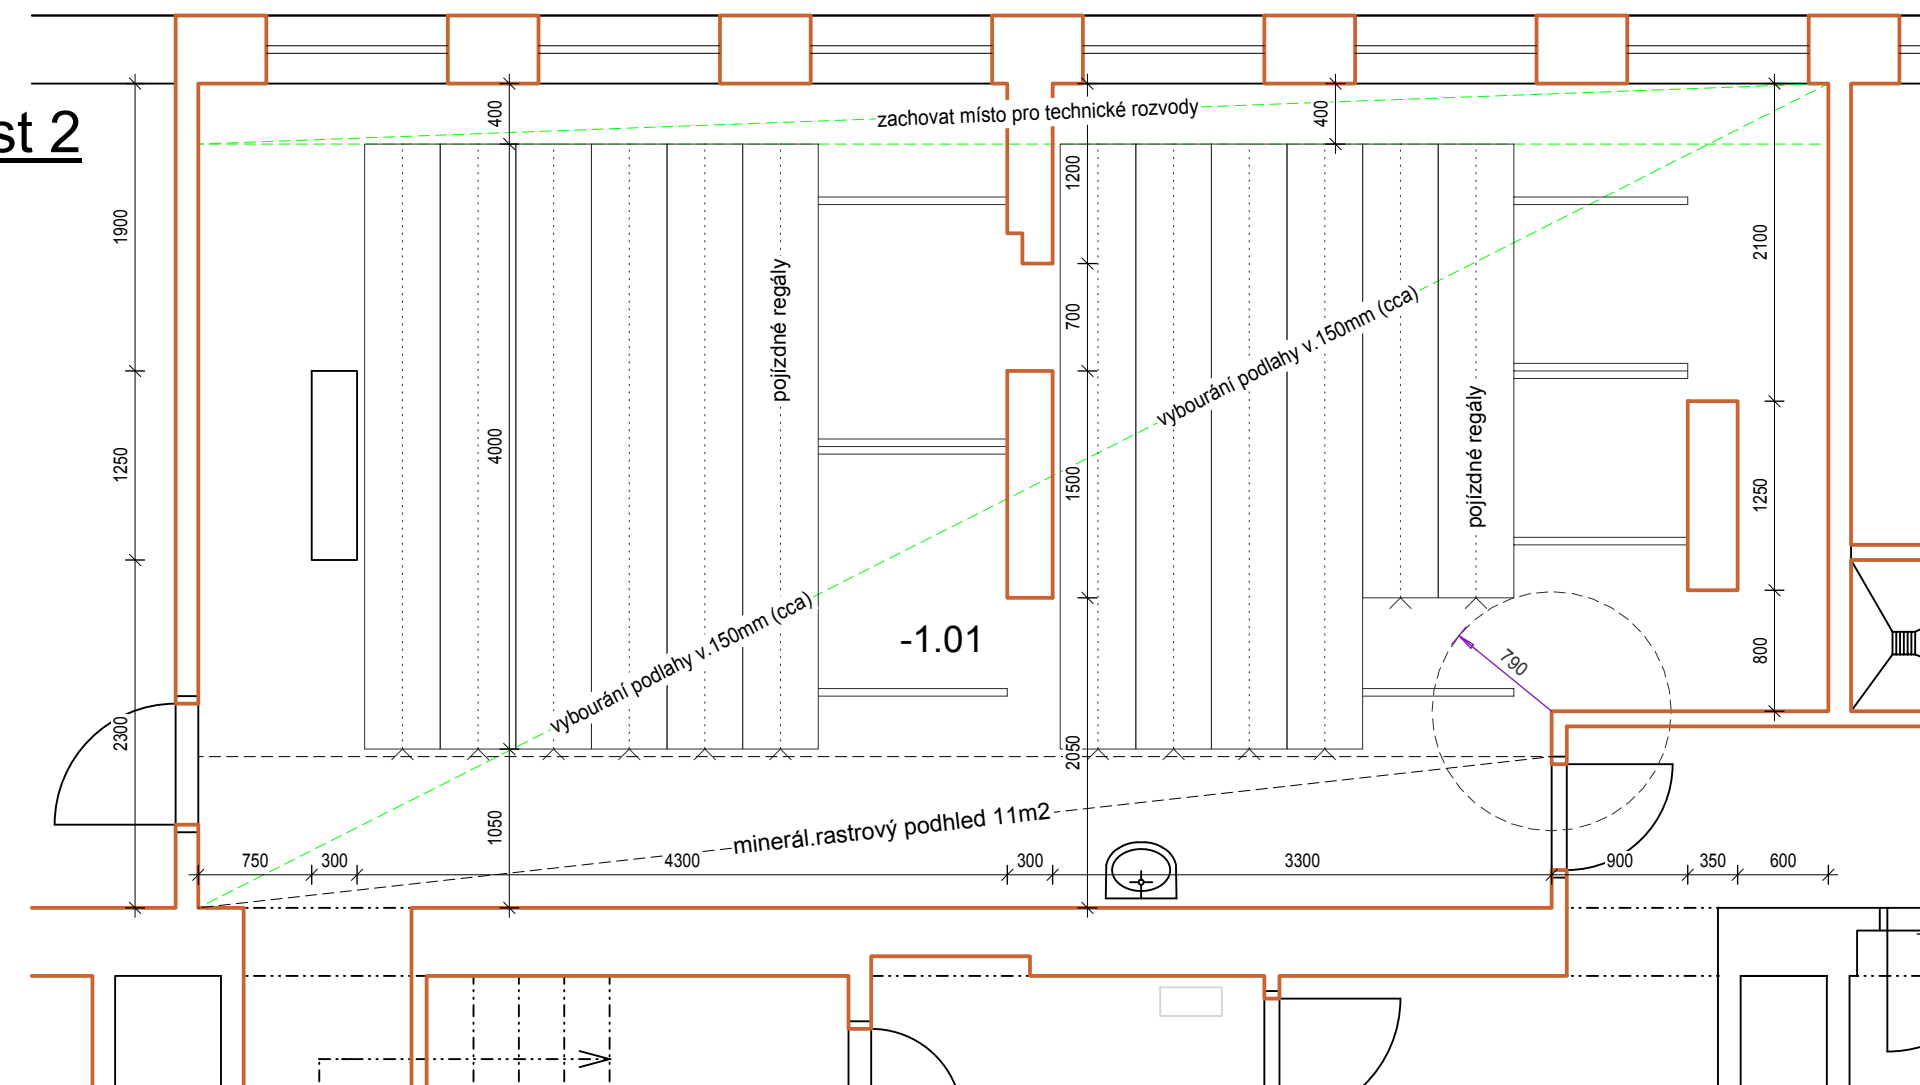


KOLEJNICE pro pojízdné regály  
(podrobněji viz. Technická zpráva)

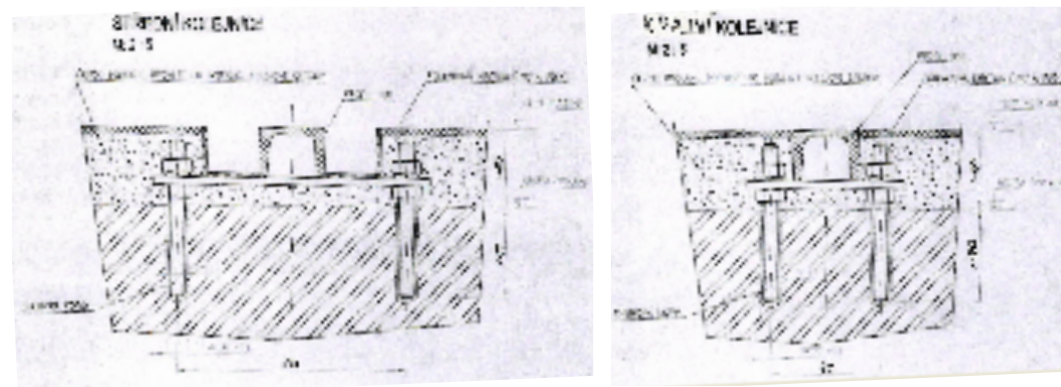

SKLADBA NOVÉ PODLAHY

uzavírající bezprašný nátěr  
tenkovrstvá samonivelační stěrka 5mm  
betonová mazanina C20/25 150mm  
živičná hydroizolace 4mm  
oprava podkladní betonové vrstvy - cca 50%

INDEX	ZMĚNA	DATUM	JMÉNO	PODPIS
-------	-------	-------	-------	--------

Vedoucí projektant		Vedoucí zakázky	Zátka Tomáš Ing.		1:50
Projektant	Kubaštová Zdeňka Ing.	Schválil			
<div></div> <div>BPO spol. s r.o. Lidická 1239 363 01 OSTROV  Tel.: +420353675111 Fax: +420353612416  projekty@bpo.cz www.bpo.cz</div>	ZAKÁZKA:  B 1613 Infrastruktura pro zájmové, neformální a celoživotní vzdělávání (SVL) - projektová dokumentace  Dokumentace pro realizaci stavby Městská knihovna Architektonické a stavebně konstrukční řešení  ČÁST (SO,PS):  OBSAH:  OBJEDNATEL:  Město Litvínov	Počet A4 3	Pořadové číslo	2	
		Stupeň projektu PST			
		Datum dokončení 25.05.2017			
		Číslo zakázky 8678-26			
		Číslo archivní: BPO 5-97071			