


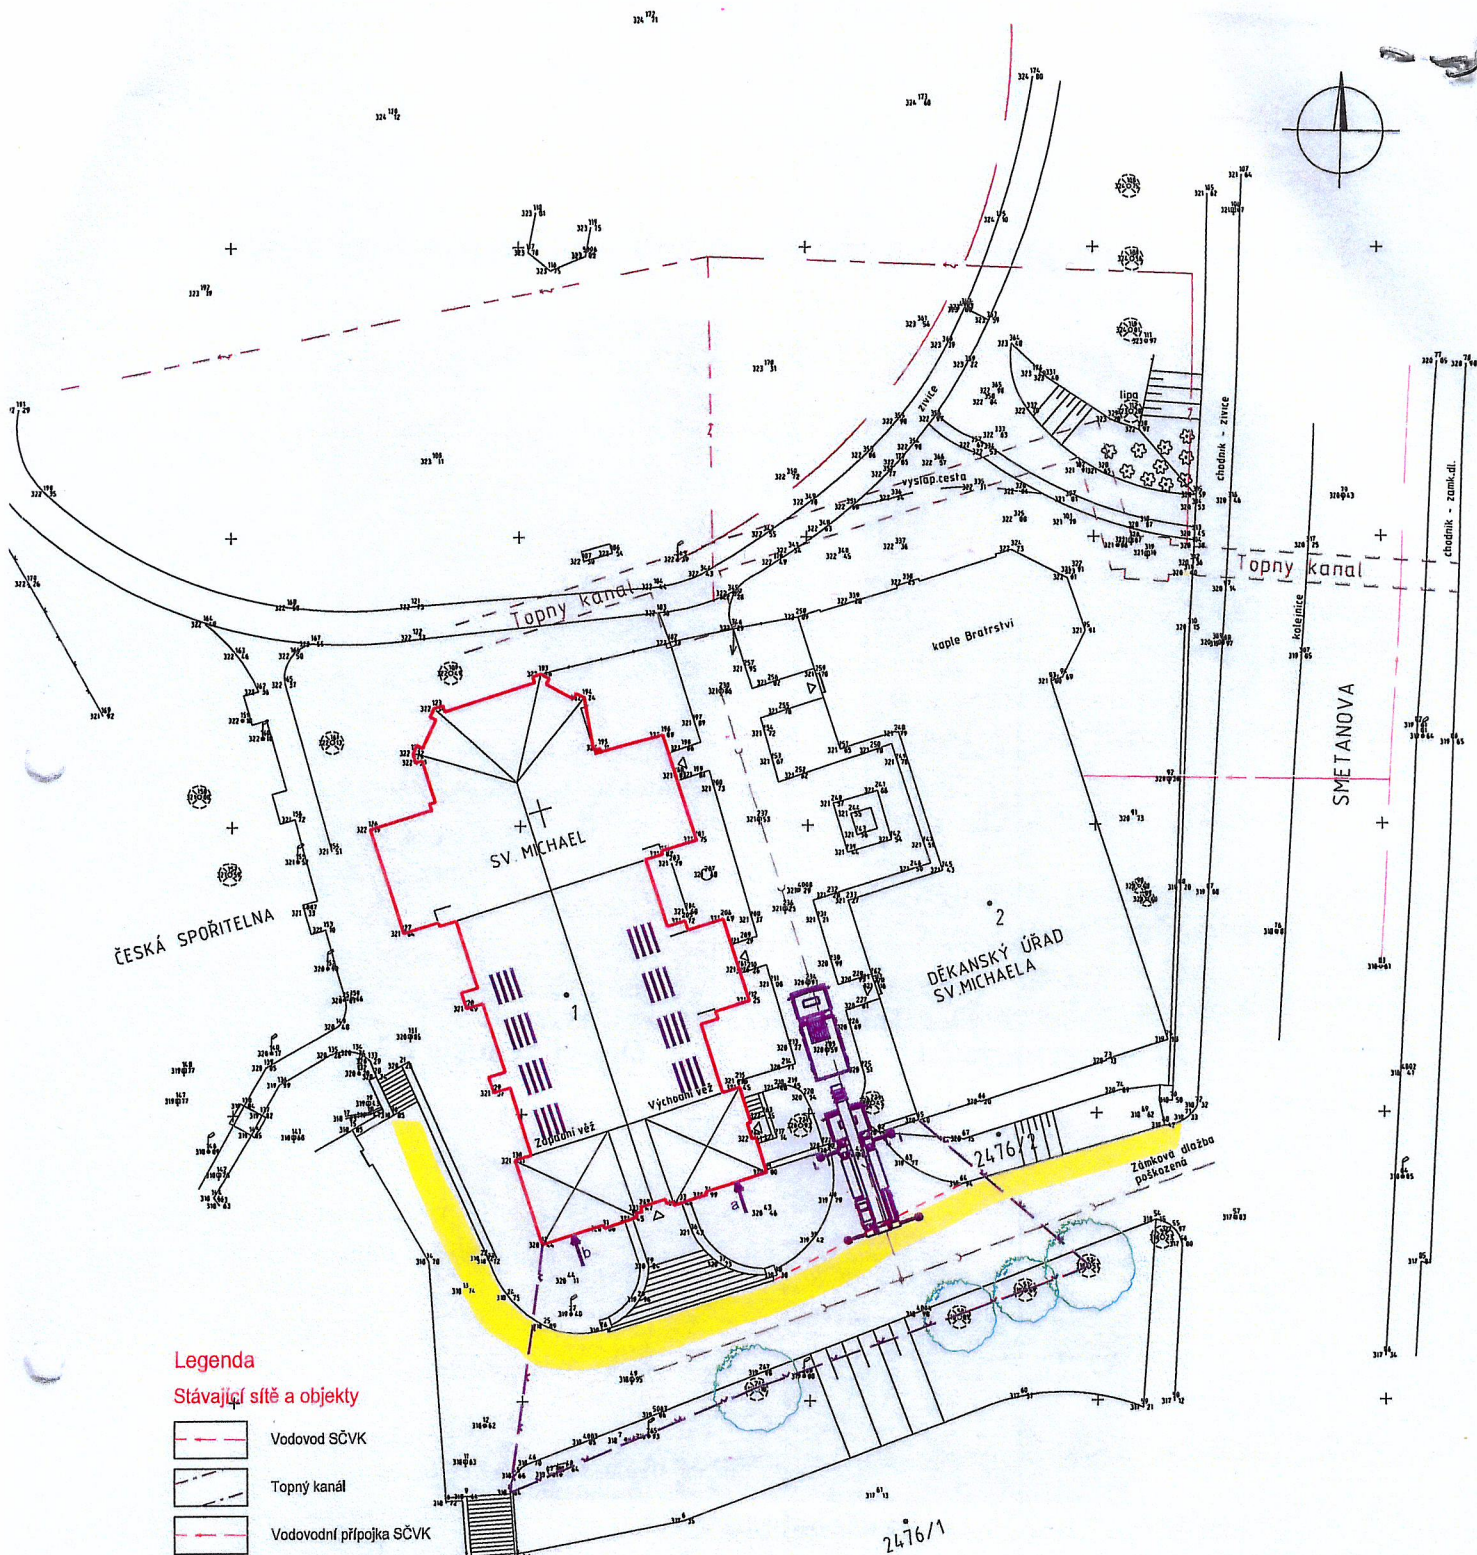

Legenda

Stávající sítě a objekty

- Vodovod SČVK
- Topný kanál
- Vodovodní přípojka SČVK
- Kabel elektro NN ČEZ
- Jednotná kanalizace
- Veřejné osvětlení
- Polohoplis
- Výškopis
- Zájmová stavba
- Zájmová stavba

Navržená organizace výstavby

- Transportní okno řeziva, uložení v podkrovní
- Transportní okno zvonu
- Poloha jeřábu pro a, dosah min. 25 - 30 m
- Poloha jeřábu pro b, dosah min. 25 - 30 m
- Vymezení staveniště - rozsah a (transport řeziva)
- Vymezení staveniště - rozsah b (transport zvonu)

Souřadnicový systém: S-JTSK / místní
Výškový systém: Balt p.v.

Varianta řešení pro transport řeziva (transportní okno "a")

	ING. FRANTIŠEK KOŇÁŘIK Projektový ateliér IFK Bezručova 1707, 436 01 Litvínov 1 tel.: 411 130 700, e-mail: ifk@ifk.cz		Vlastník / Stavebník	Rímskokatolická farnost, děkanství Litvínov Masarykovo náměstí 38, 436 01 Litvínov	Datum:	02/2018	Vypracoval:	R. Souček	Schválil:	Ing. F. Koňářik
			Akce:	st. Kostel sv. Michaela archanděla Litvínov Nosná stolice pro zvon Panna Maria Záměření stávajícího stavu	Stupeň PD:	PD ke SP a PS	Zadávkové číslo:	1802.34	Soubor:	Kostel Litvínov
			Název výkresu:	Koordináční výkres stavby	Měřítko:	1: 500	Číslo výkresu:			
									3-C-02-003	