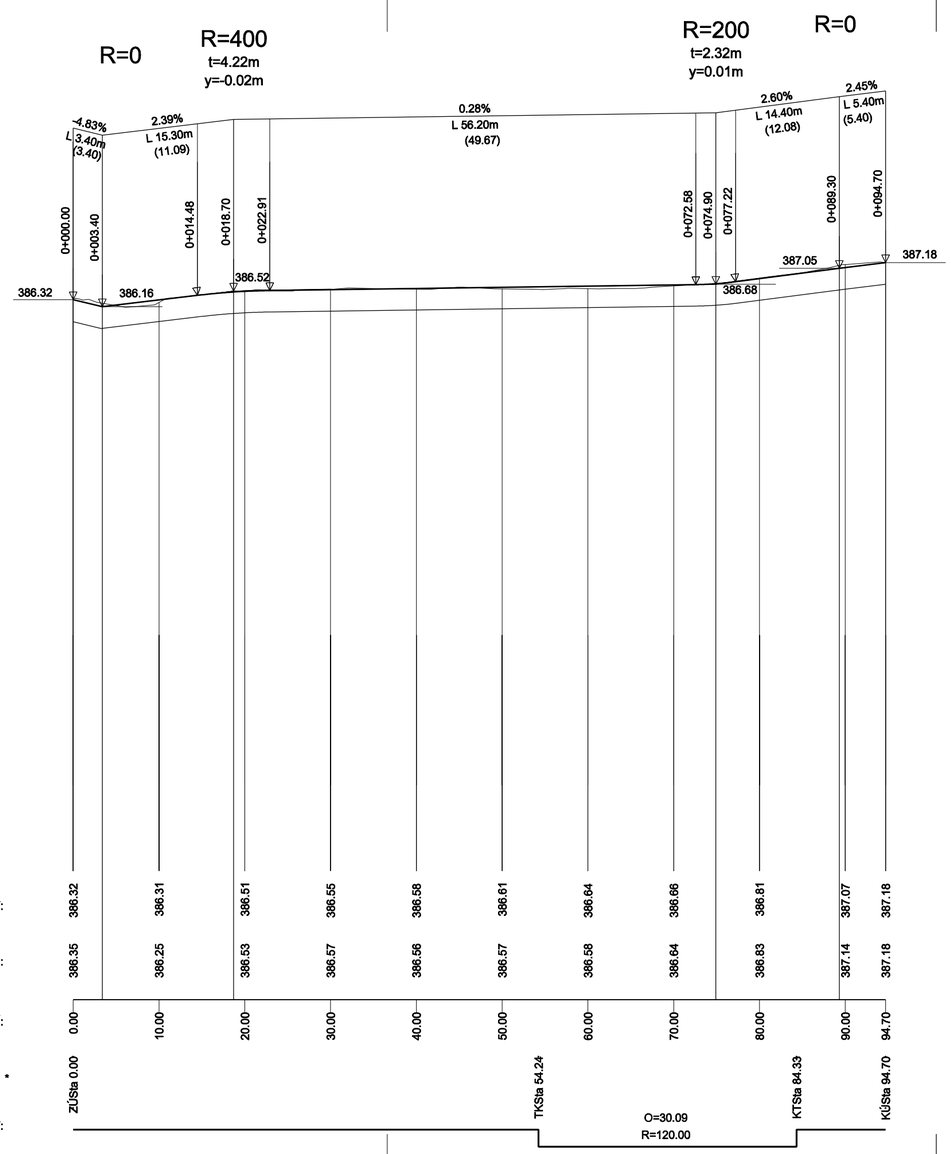

INDEX	ZMĚNA	DATUM	JMÉNO	PODPIS
ID	ZMĚNA	DATUM	JMÉNO	PODPIS

Vedoucí projektant	Kameník Josef Ing.		Vedoucí zakázky	Dušek Jan Ing.	Měřítko 1 : 500 / 100
Projektant	Kameník Josef Ing.		Technická kontrola		

bpo spol. s r.o.
LIDICKÁ 1239
363 17 OSTROV
ČESKÁ REPUBLIKA
Tel.:+420353675111
Fax:+420353612416
projekty@bpo.cz
www.bpo.cz

ZAKÁZKA: K1701 Stavební úpravy komunikací okrsků ul. Vančurova, Seifertova, Máchova, Josefa Hory v Litvínově - projektová dokumentace

ČÁST: Objekty pozemních komunikací

OBSAH: Podélný profil - osa 7

OBJEDNATEL: Město Litvínov

STAVEBNÍK:

Počet A4	Pořadové číslo
3	16
Stupeň projektu: PST	
Datum dokončení: 18.12.2018	
Číslo zakázky: 8801-26	
Číslo archivní: BPO 5-102609	

...\Microst\Seifertova\SITUACE.dgn 17.12.2018 14:36:54