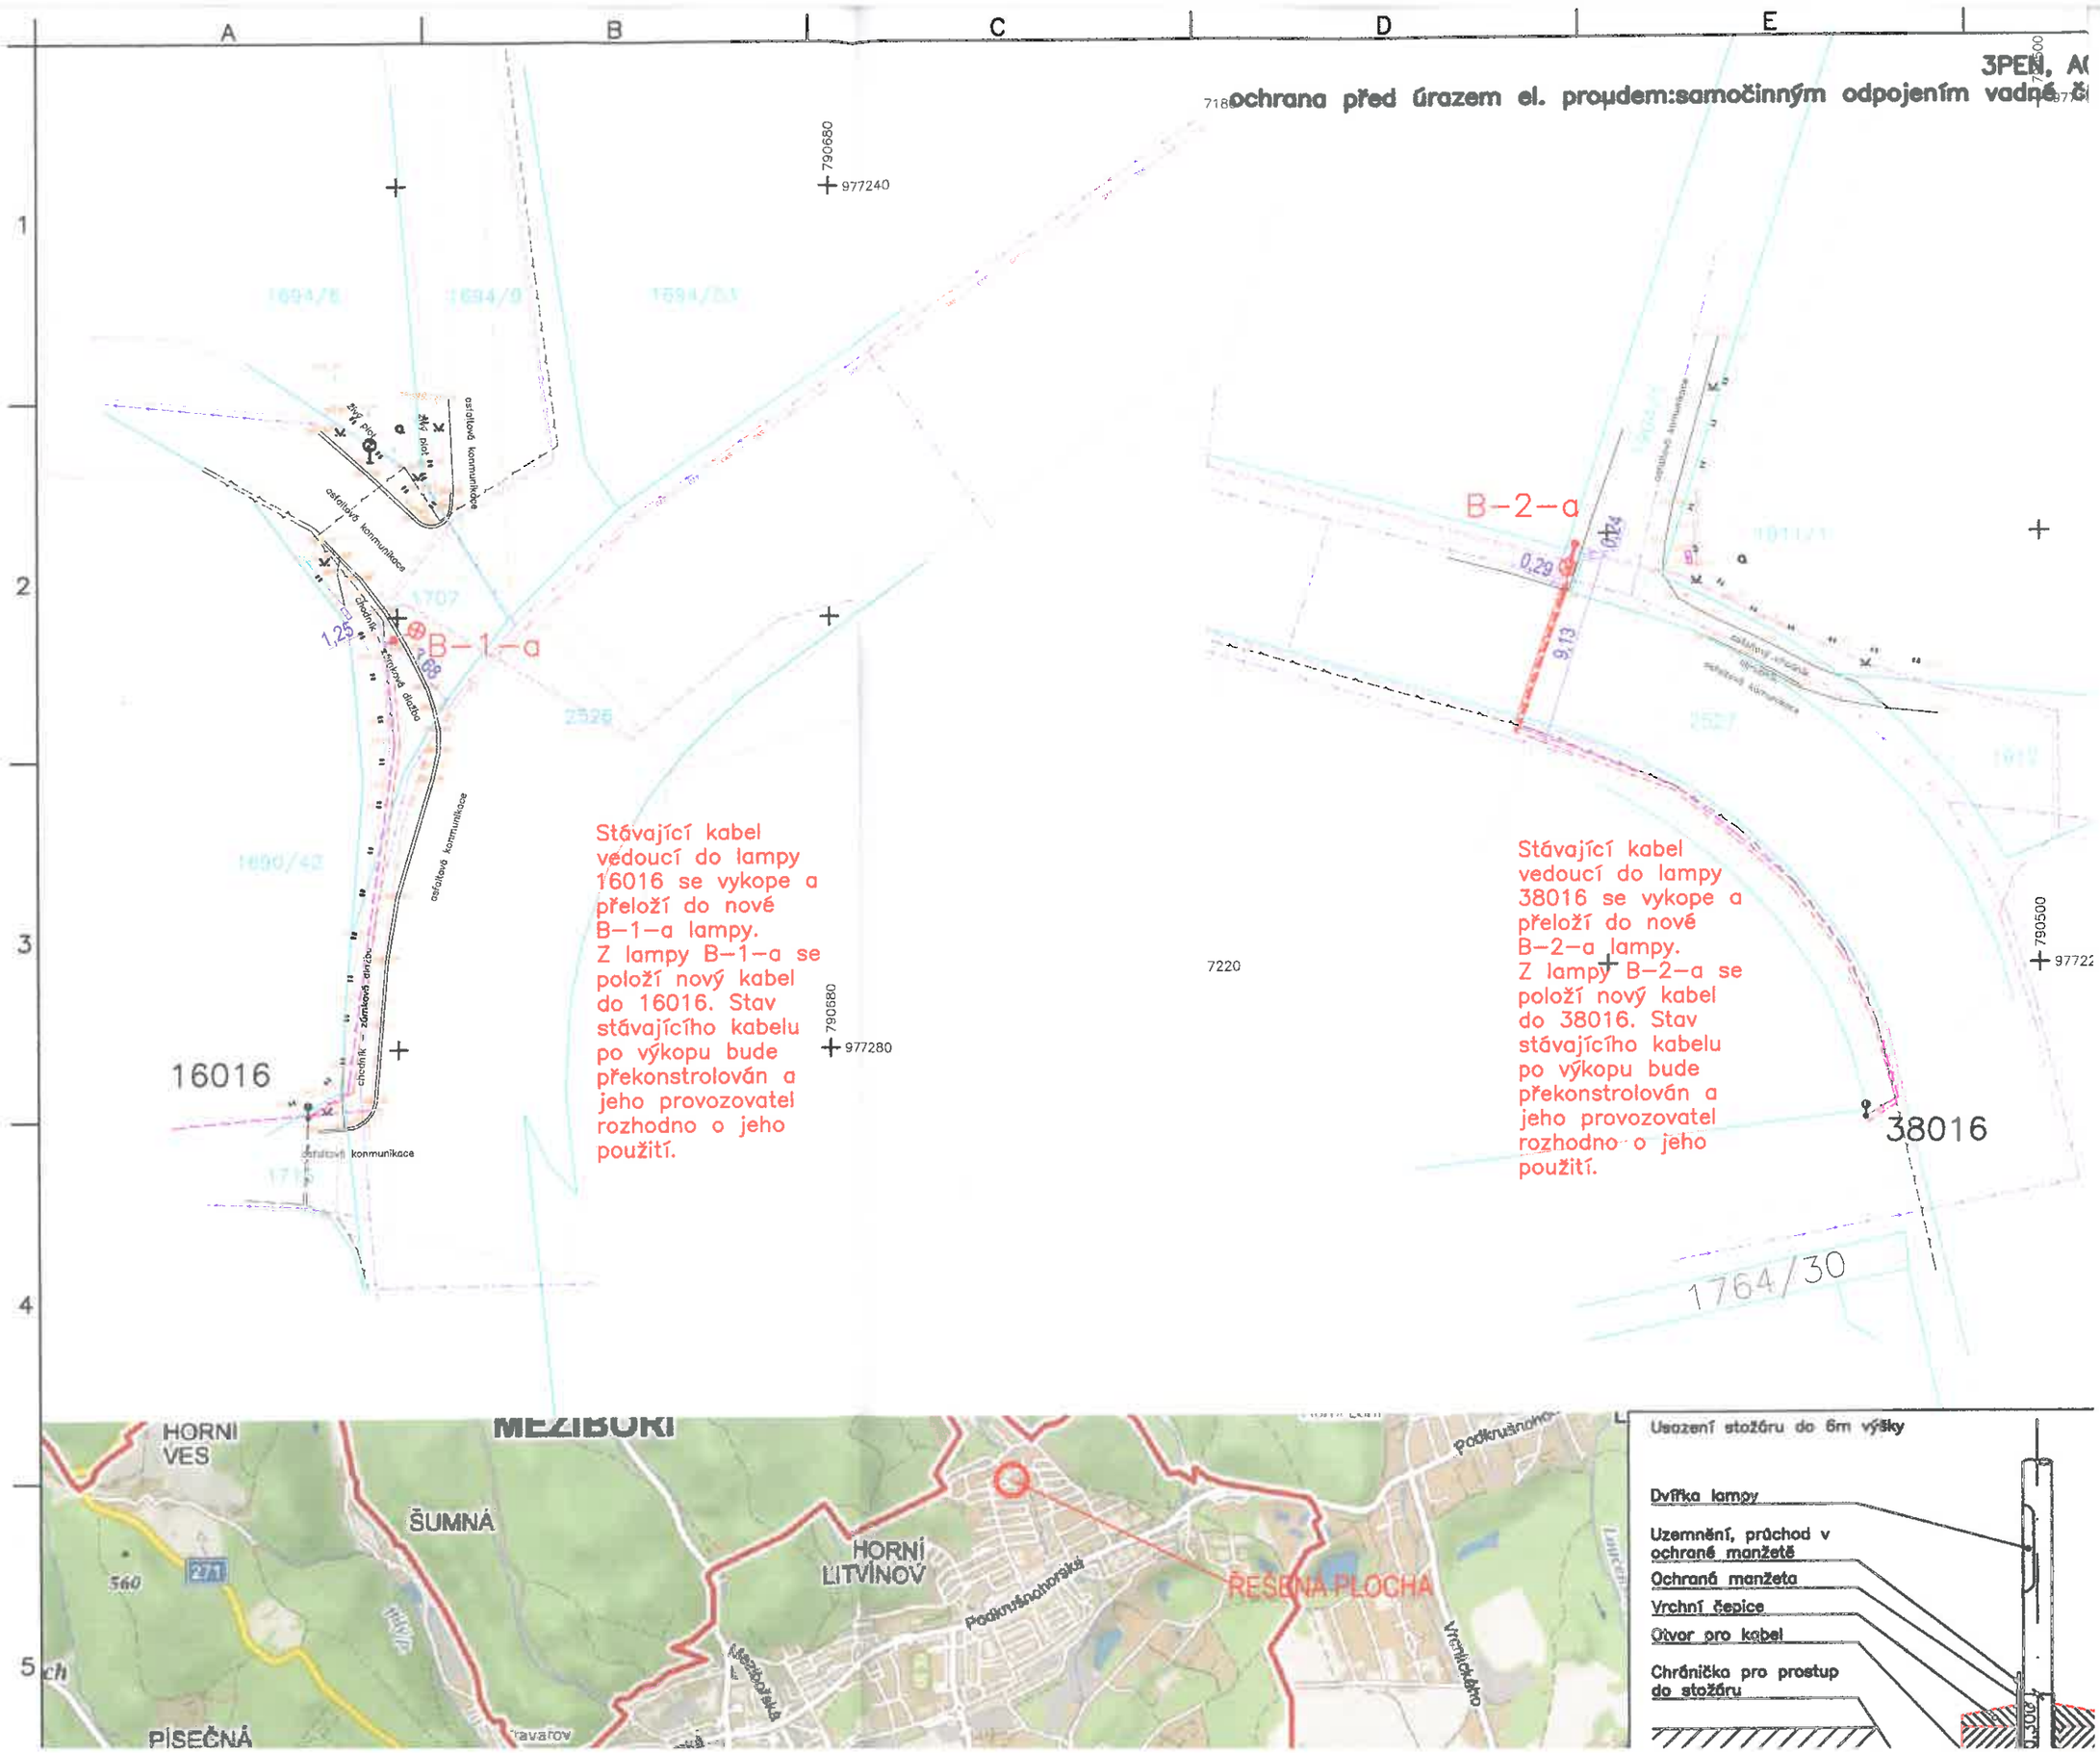
A
B
C
D
E
1
2
3
4
5
790680
977240
790680
977280
790500
7220
B–1–a
B–2–a
16016
38016
1694/5
1694/9
1694/51
1694/42
1764/30
1707
2525
1715
1125
1,68
0,29
9,13
Stávající kabel vedoucí do lampy 16016 se vykope a přeloží do nové B–1–a lampy. Z lampy B–1–a se položí nový kabel do 16016. Stav stávajícího kabelu po výkopu bude překonstrolován a jeho provozovatel rozhodno o jeho použití.
Stávající kabel vedoucí do lampy 38016 se vykope a přeloží do nové B–2–a lampy. Z lampy B–2–a se položí nový kabel do 38016. Stav stávajícího kabelu po výkopu bude překonstrolován a jeho provozovatel rozhodno o jeho použití.
ochrana před úrazem el. proudem:samočinným odpojením vadné
3PEN, A
asfaltová komunikace
chodník – zámková dlažba
HORNÍ VES
ŠUMNÁ
MEZIBOŘÍ
HORNÍ LITVÍNOV
PÍSEČNÁ
ŘEŠENÁ PLOCHA
Podkrušnohorská
Mezibořská
Vrchlického
271
560
Usazení stožáru do 6m výšky
Dvířka lampy
Uzemnění, průchod v ochraně manžetě
Ochranná manžeta
Vrchní čepice
Otvor pro kabel
Chráničko pro prostup do stožáru
0,300