
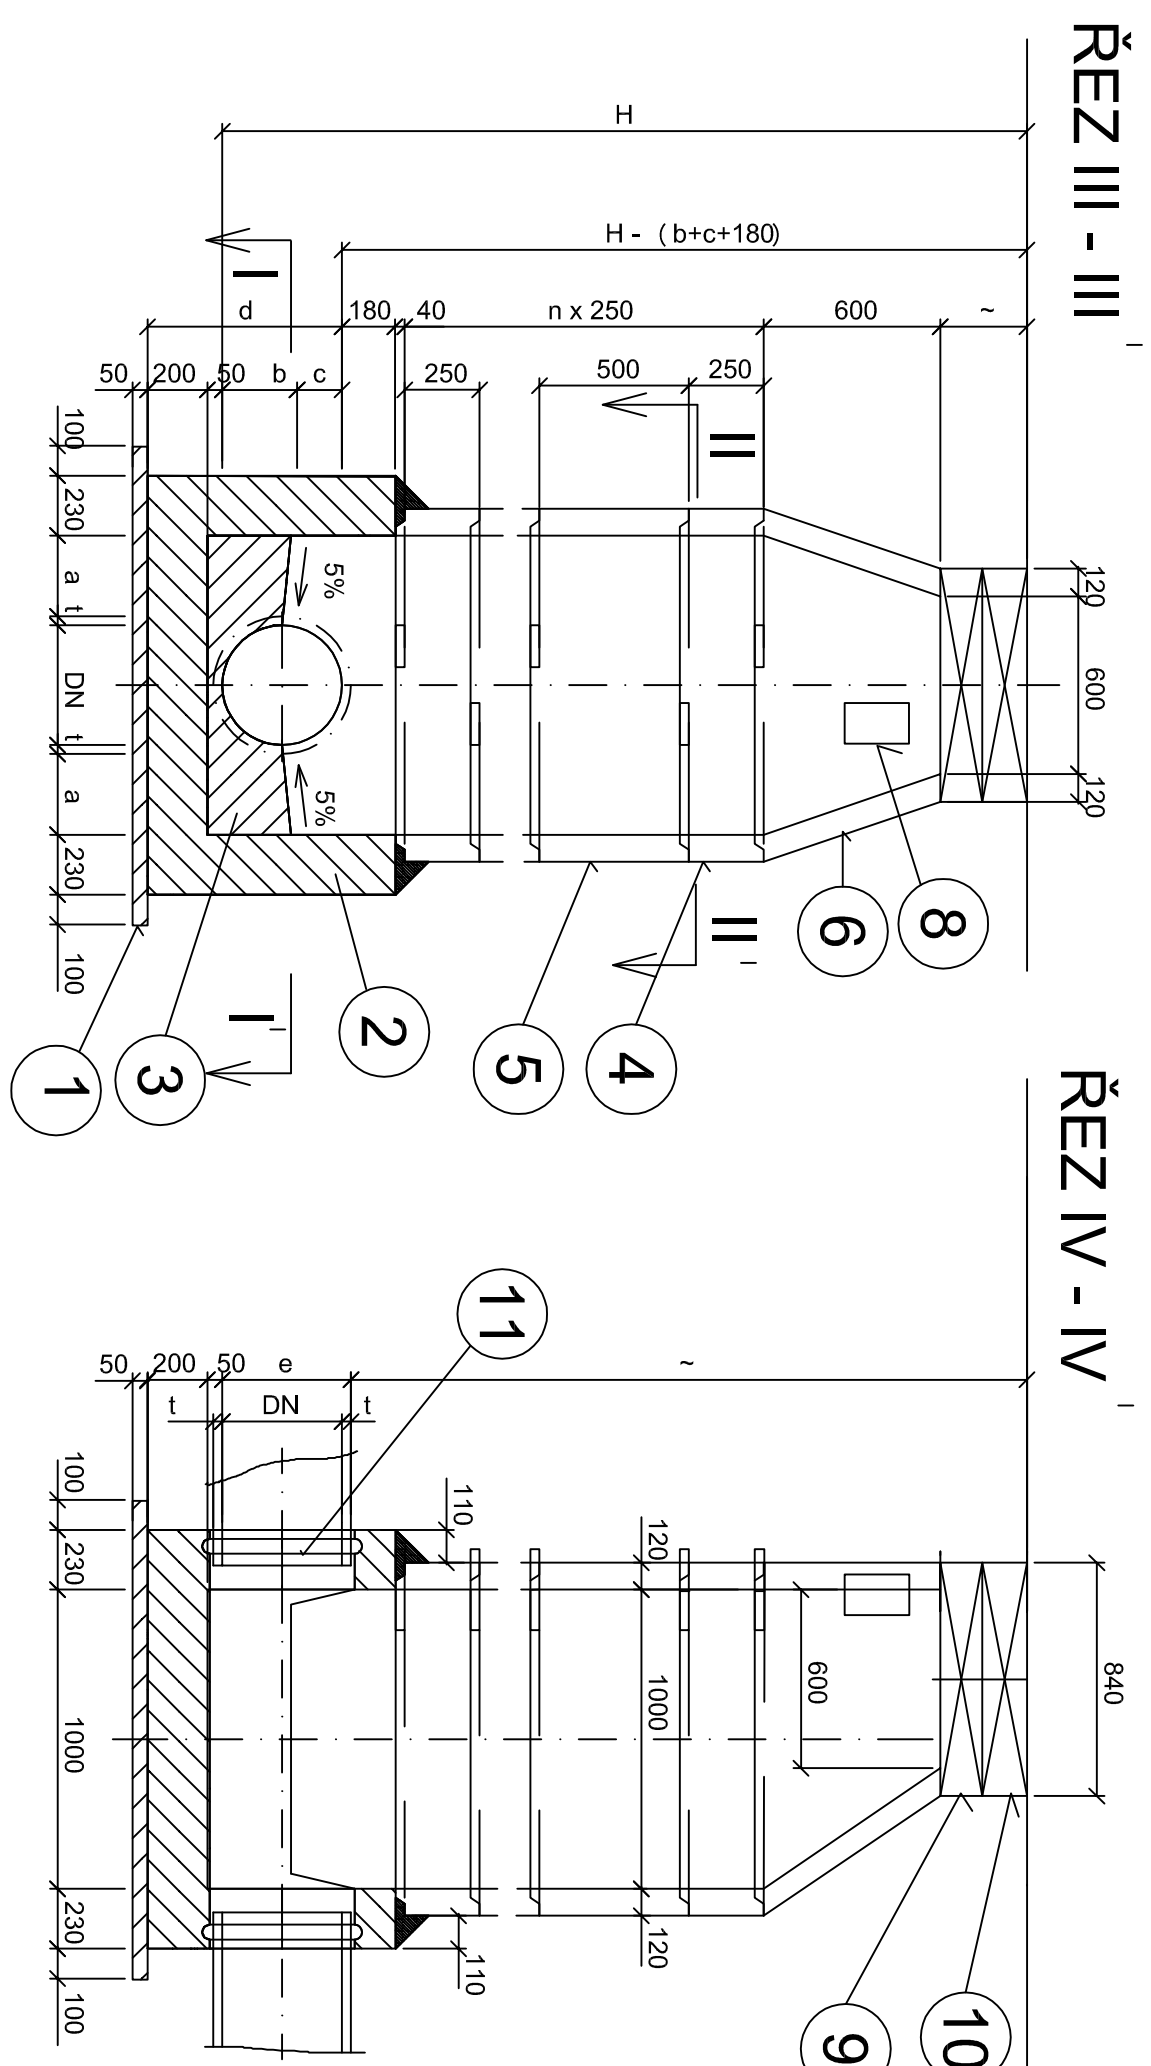


# SPOLNÉ ŠACHTY DN 1000

## PŘÍTOK Z LEVA NEBO Z PRAVA



PŘÍTOK Z LEVA NEBO Z PRAVA  
1:25

1:25

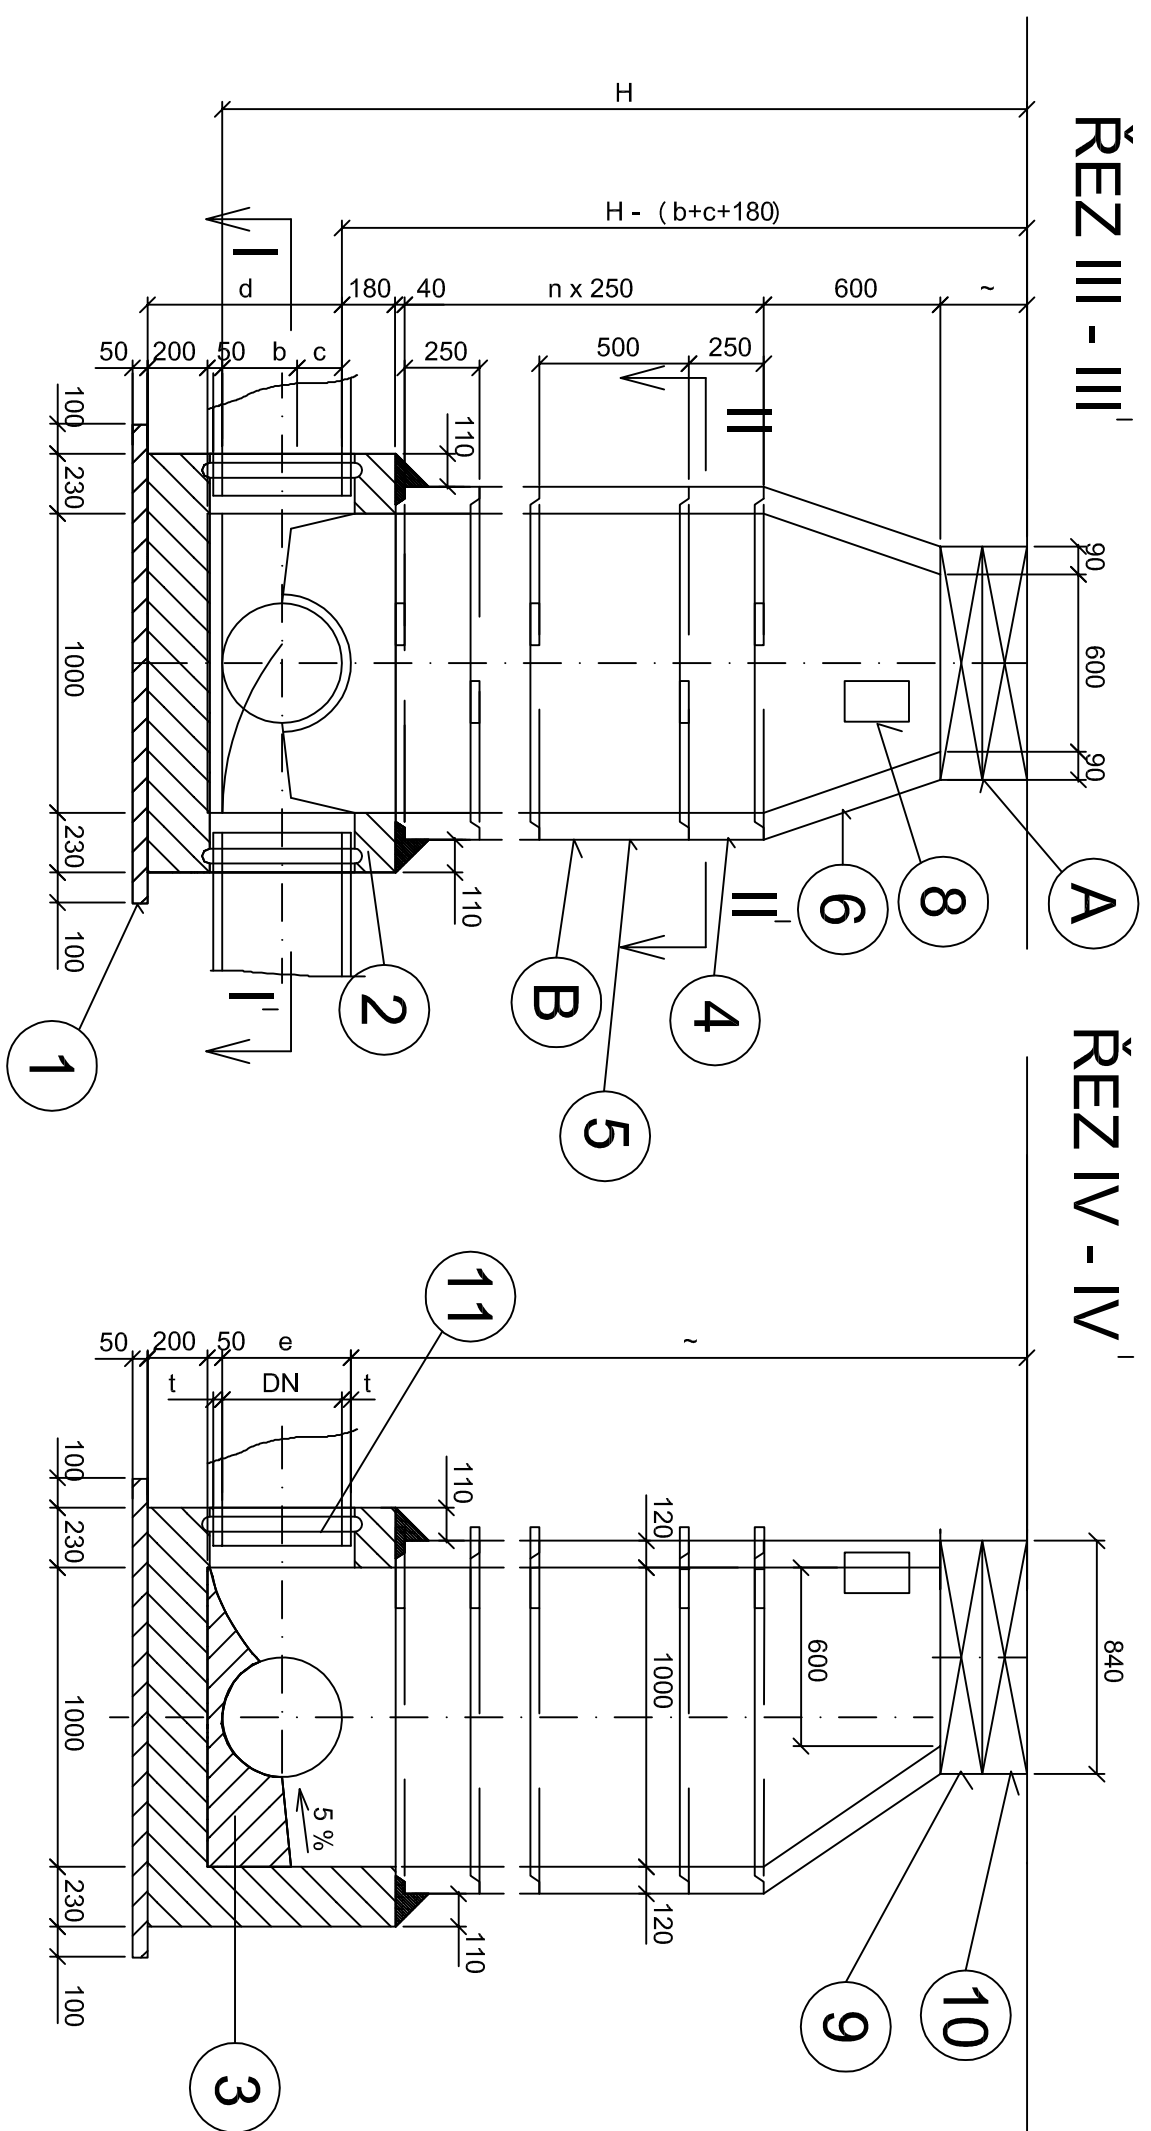

# VSTUPNÍ ŠACHTY DN 1000

1:25

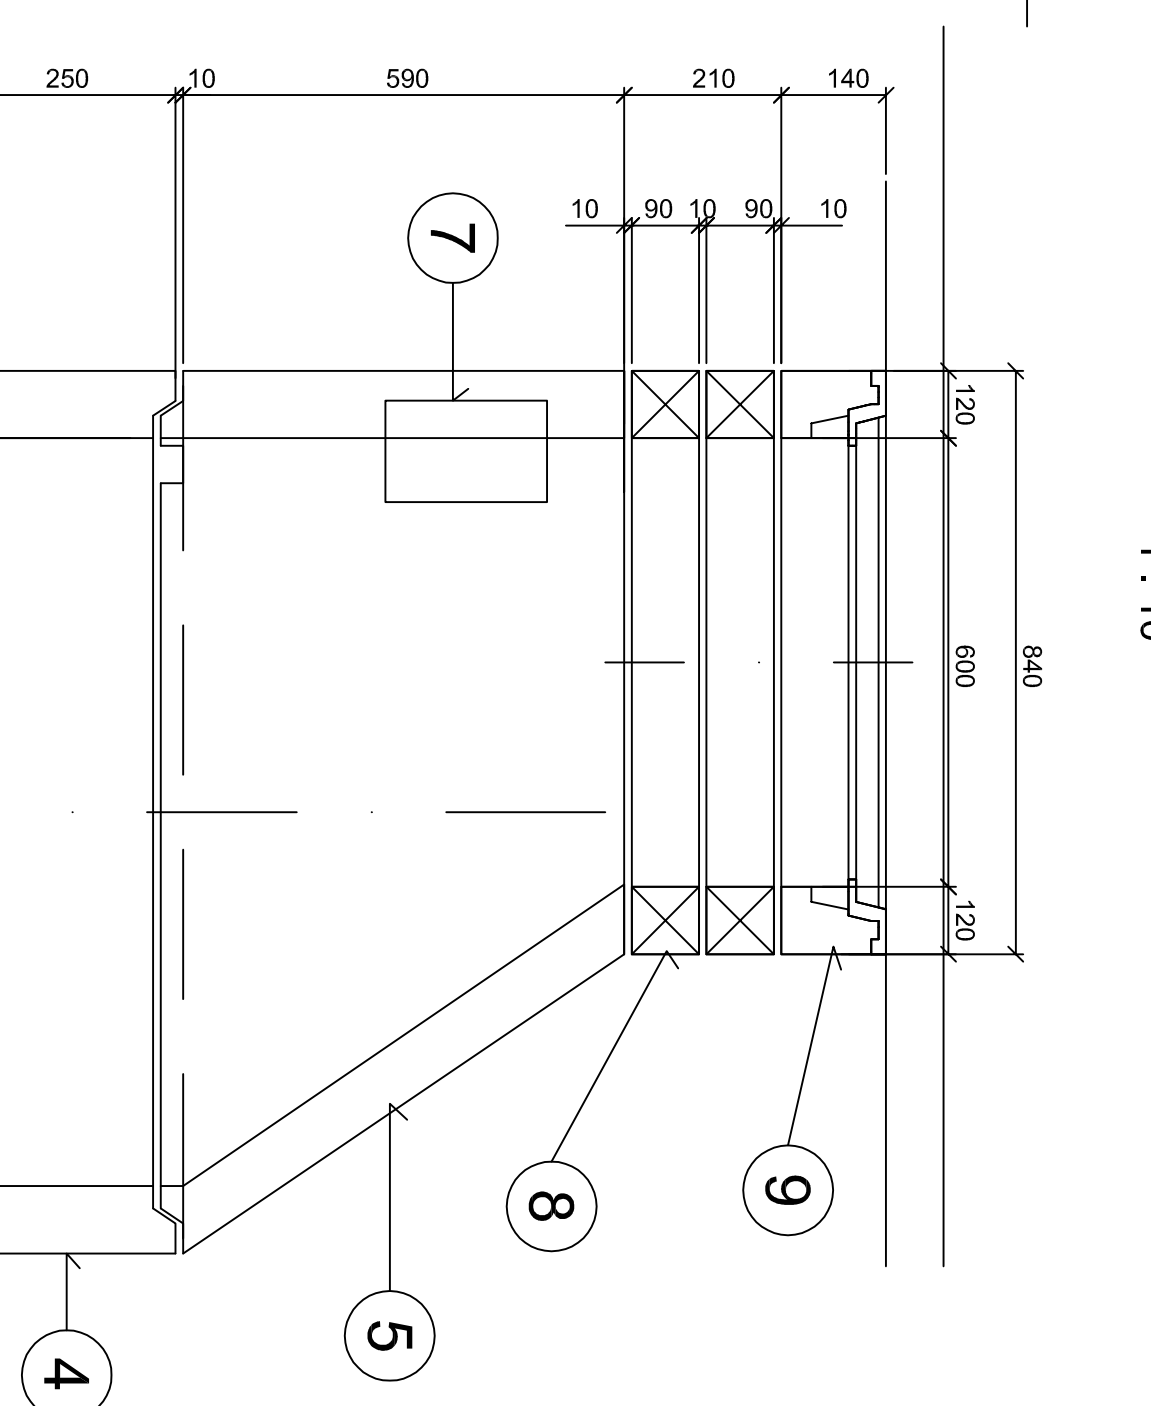
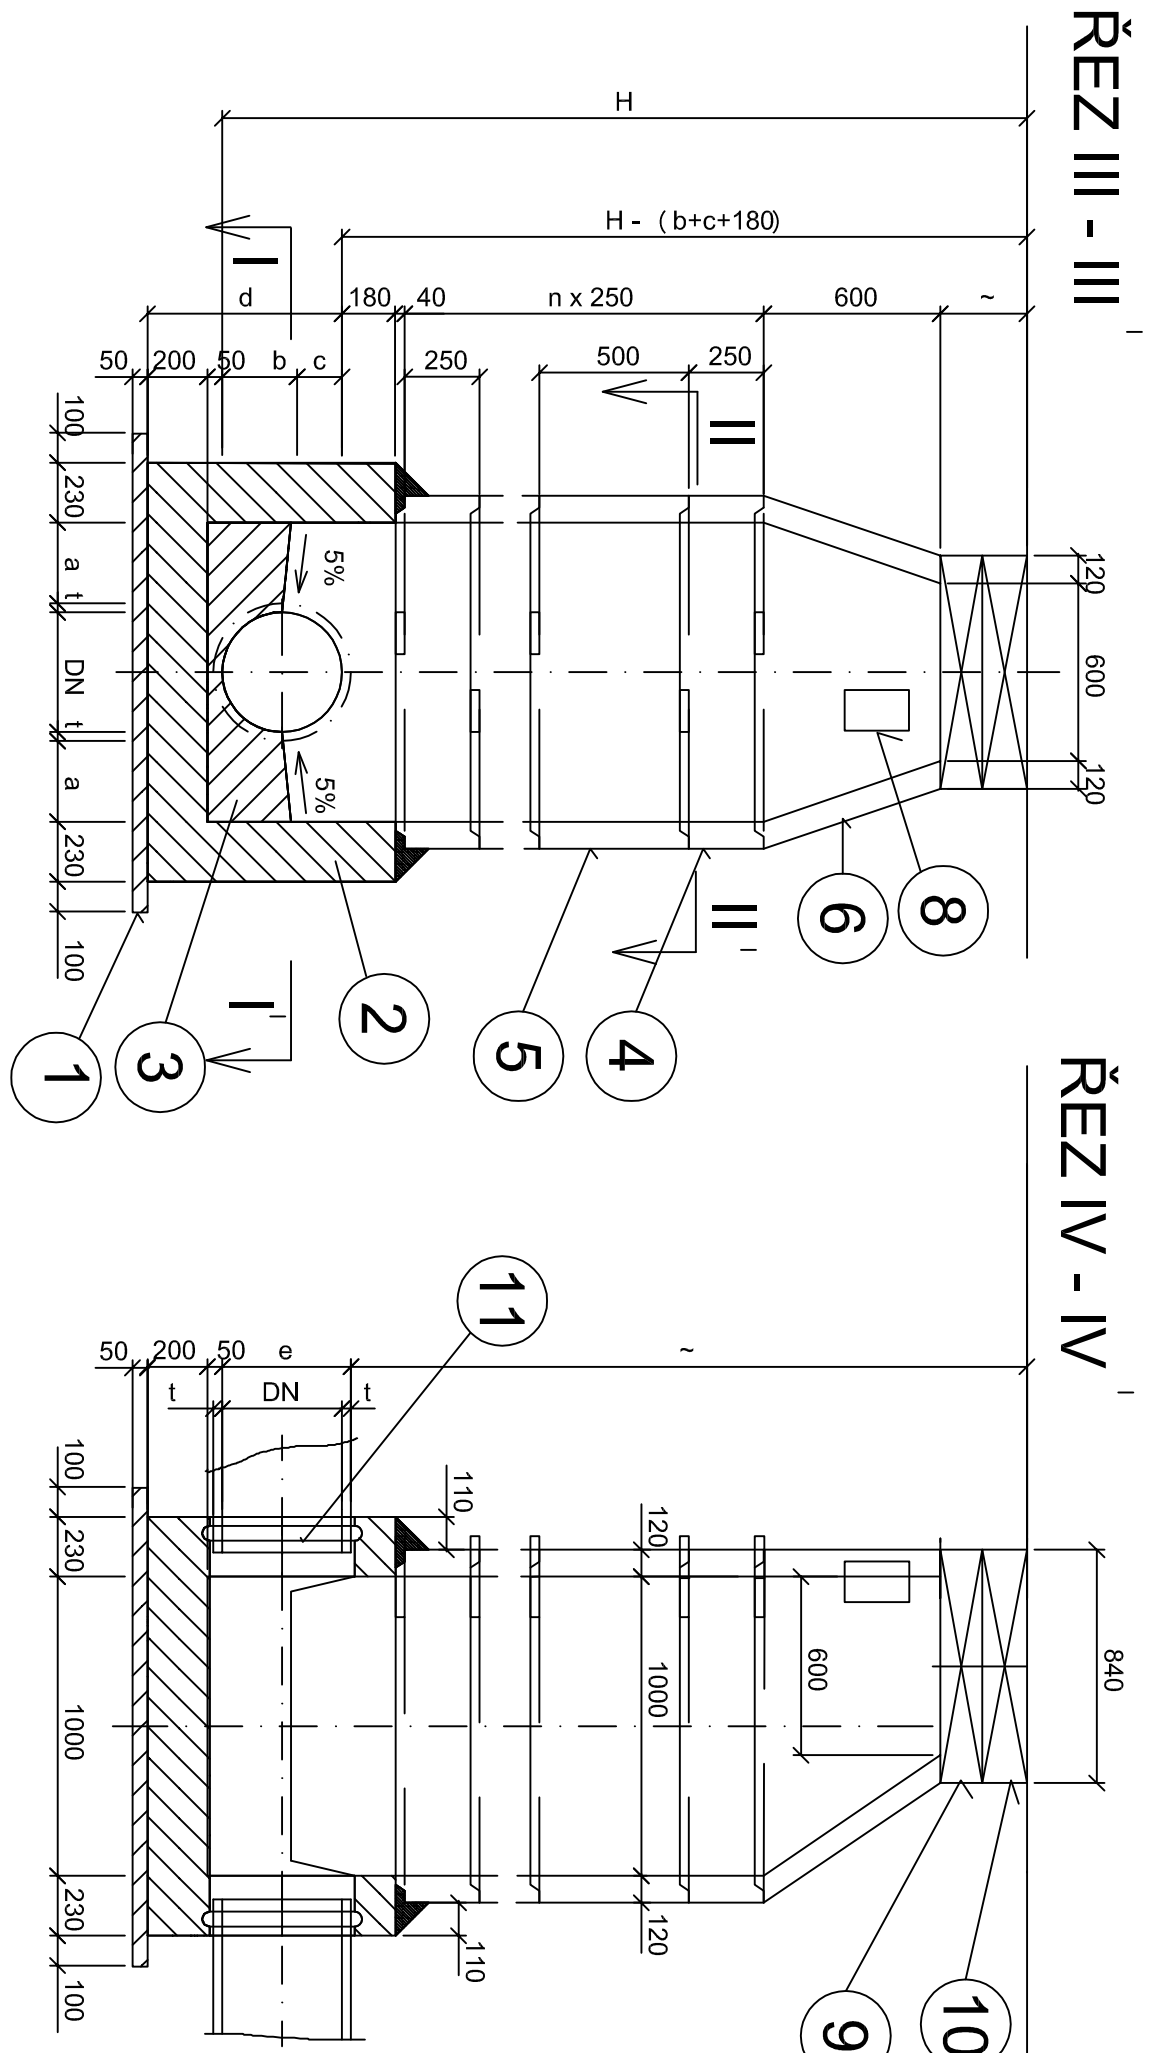


# VSTUPNÍ ČÁST ŠACHTY

1:10

## TABULKA ŠACHET

Š7	OZNAČENÍ ŠACHTY
200	DN POTRUBÍ (mm)
220	HLOUBKA ŠACHTY H (m)
1	PŘECHODOVÁ SKRUŽ
-	ZÁKRYTOVÁ DESKA (1000/625/200)
4	ŠACHTOVÁ SKRUŽ (1000x250)
-	ŠACHTOVÁ SKRUŽ (1000x500)
-	VYROVNÁVACÍ PRSTENEC 100 mm
-	VYROVNÁVACÍ PRSTENEC 80 mm
1	VYROVNÁVACÍ PRSTENEC 60 mm
-	VYROVNÁVACÍ PRSTENEC 40 mm
1	KAPSOVÁ STUPADLA
5	VIDLICOVÁ STUPADLA
1	POKLOP D400
1	ŠACHTOVÁ VLOŽKA
318,85	KÓTA DNA
321,05	KÓTA POKLOPU
	POZNÁMKA

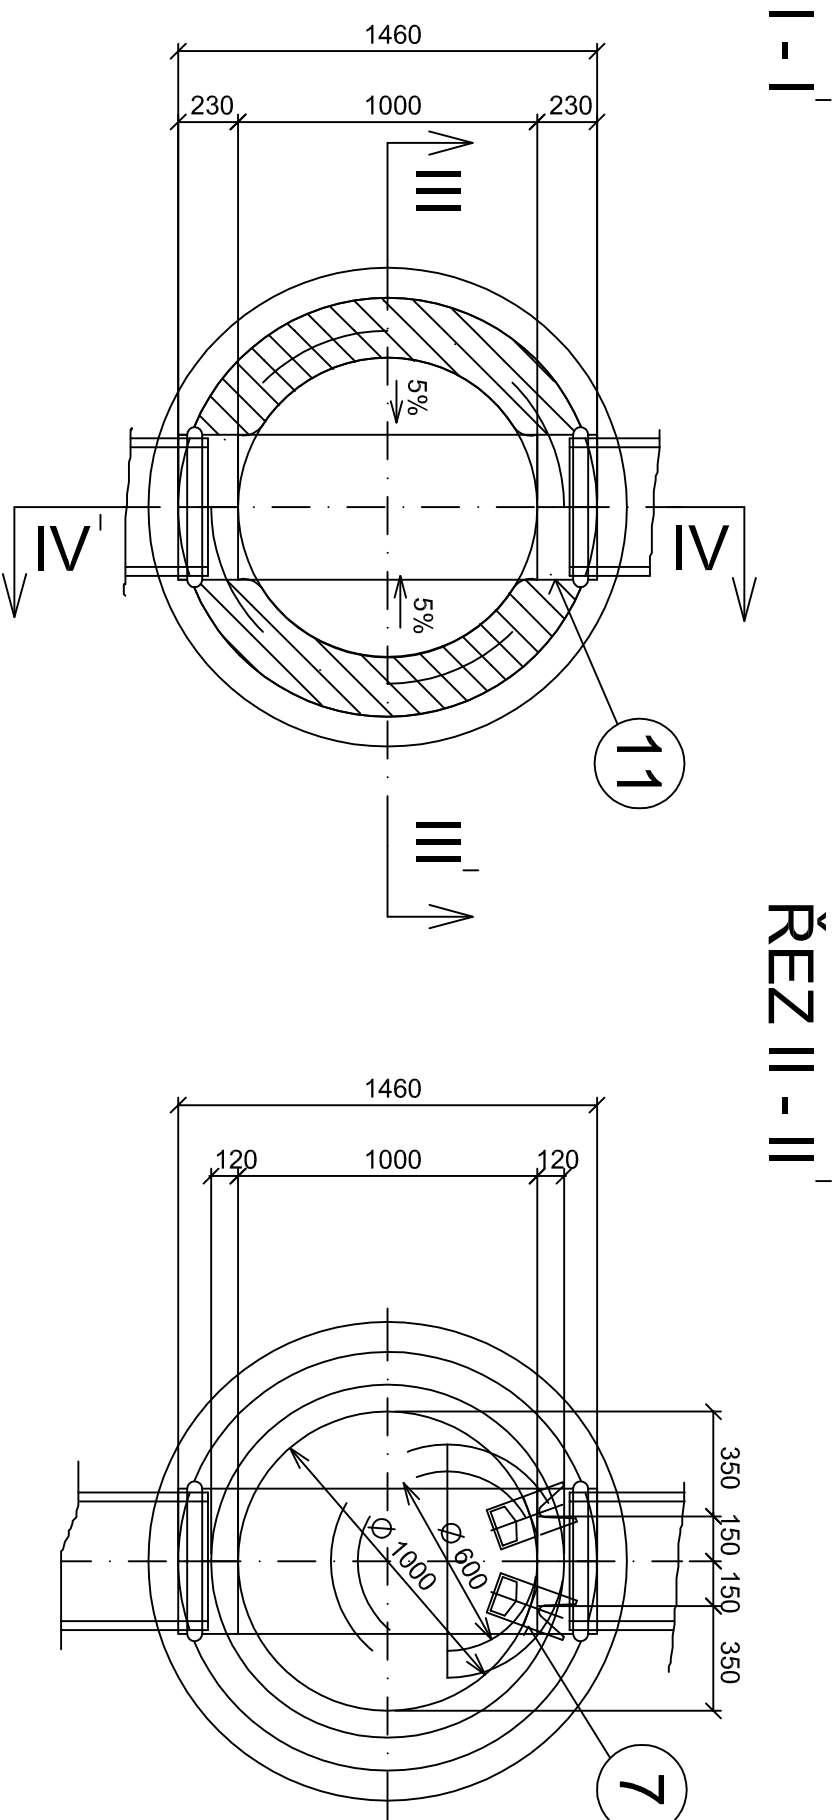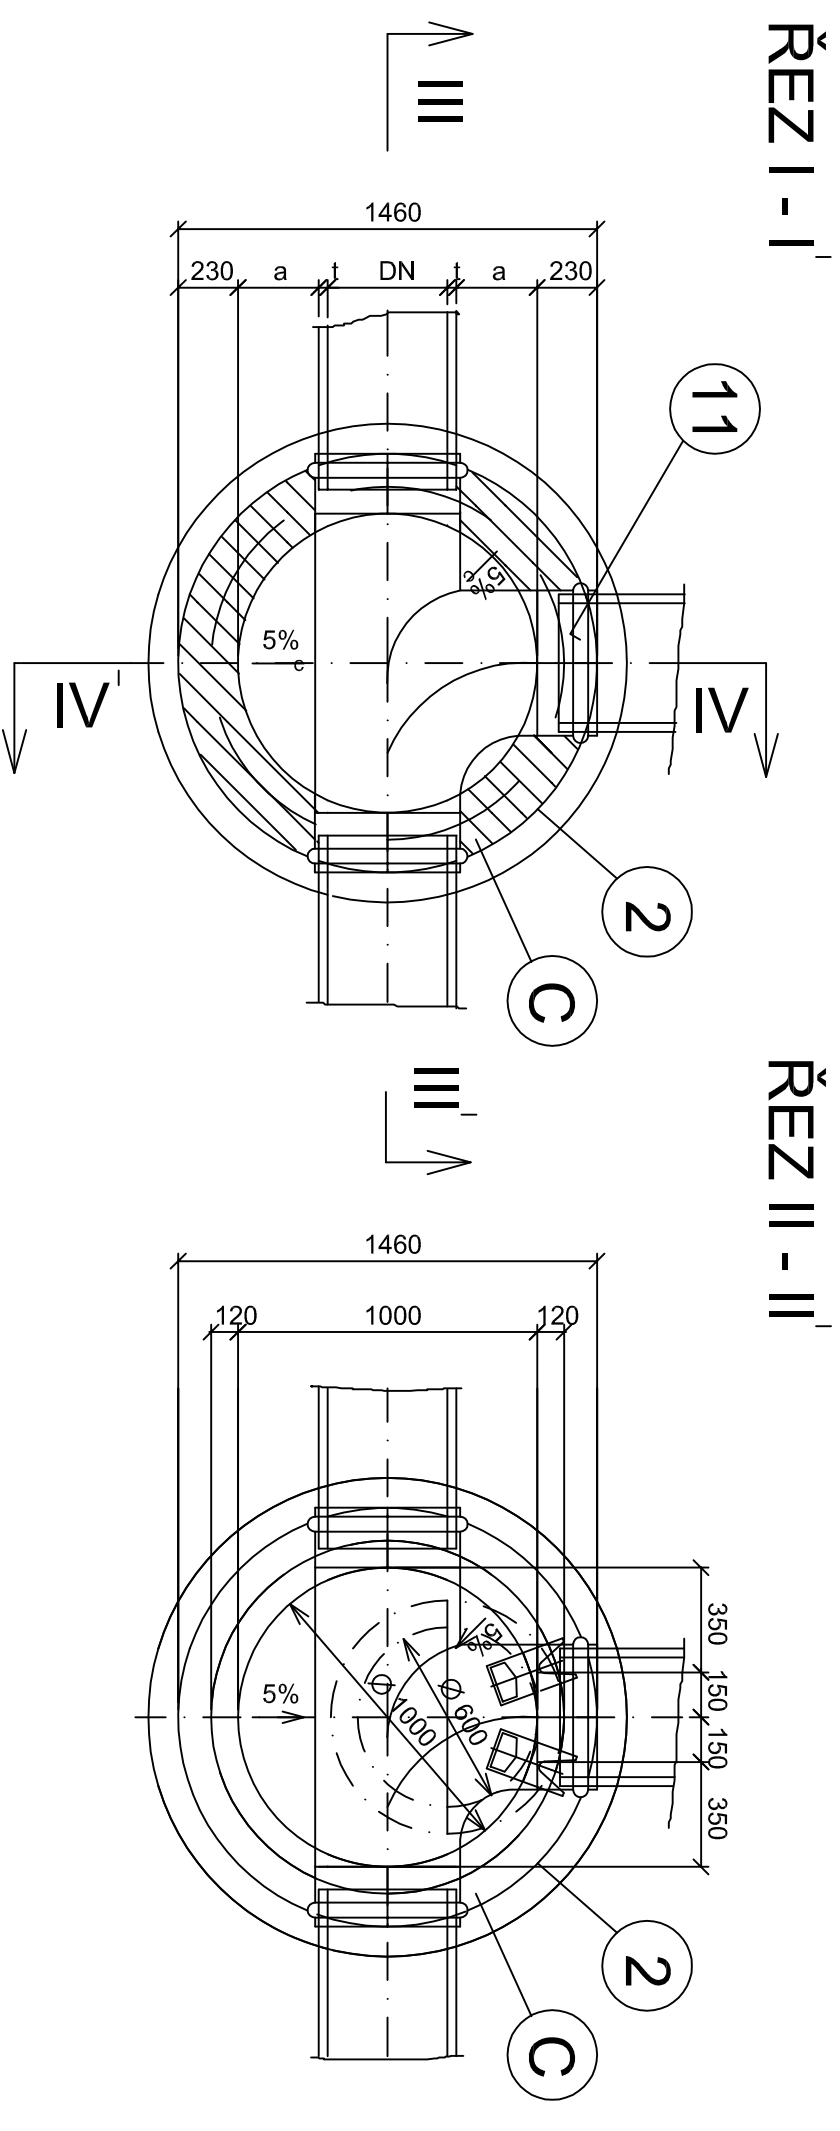

# POZNÁMKA

SPODNÍ ČÁST ŠACHTY:

MONOLITICKÉ DNO Z PROSTÉHO BETONU HV 4 - C 25/30  
ÚPRAVA ŽLABU LAVIČKY - TVRZENÝM BETONEM TL. 70mm

ENÝM BETONEM TL. 70mm

## SLOŽENÍ

## 1 OBJEMOVÝ DÍL CEMENTU

3 ОБ ИЕМОУѢ НІІУ ЧЕДИЧОУѢ НЕБО ЖІИ ОУѢ ПРБТ

VEL. ZRN 5/8 - 8/16 mm ČSN 72 151

MÍSTO MONOLITICKÉHO BETONOVÉHO DŇA LZE POUŽÍŤ PREFABRIKOVANÉ DŇO DN 1000

## ROZMĚROVÁ TABULKA

(mm)	a	b	c	d
600	84	75	40	116
500	72	65	36	178
400	58	60	30	242
300	40	50	25	310
-	-	22	-	353
250	-	-	-	395
200	32	40	20	368
150	28	35	19	397
DN	TBR TBP KAM	TBR TBP KAM	TBR TBP KAM	TBR TBP KAM
t (nm)	(nm)	(nm)	(nm)	(nm)

CELKEM 1 ks

INDEX	
ZMĚNA	
DATUM	
JMÉNO	
PODPIS	

Unveiled register	Unveiled identity	Unveiled
Project	Technical project	125
ING. DOKKOVA	ING. ZATVO	
	ING. PULIS	
ZAMÁVKÁ: BÝTÍ SVANOE OBJEKTU ŽS I/IV/NOV - I/IVAR, č.p. 220, UL. MĚDVENICKÁ - PROJEKTUJÍ DOKUMENTACE		
ČEST: DOKUMENTAČNÍ OBJEKTU VEJŠKONÍ KVALIFIKACE		
OSAHÁVÁ: TYPOVÁ ŠACHTA		
LIPOVA 1230 363 17 OSTROV ČESKÁ REPUBLIKA Tel.: +420353676111 Fax: +4203535912416 proj@bpo.cz www.bpo.cz		
OSAHÁVATEL: MĚŠO DĚKOV STAVENÍ:		
Číslo projektu	Podpis	Podpis dle
BPO 1-98692	8	5
	Žádný podpis	
	PST	
	Datum dokumentu	
	10/2017	
	Dle identity	
	8804-25	

## POZNÁMKA

VYROVNÁVACÍ PRSTENEC JE MOŽNÉ  
PROVÉST MAXIMÁLNĚ 2 ŘADY NAD SEBOU  
NIVELETU POKLOPU PŘÍZPŮBIT SKUTEČNÉMU  
UPRAVENÉMU TERÉNU

## VYSVĚTLIVKY

A	VSTUP
B	KOMIN
C	SPODNÍ ČÁST
1	PODKLADNÍ BETON C 8/10
2	PROSTÝ BETON H/4 C 25/30
3	VYVŮNAVAČÍ BETON
4	ŠKŮCHTOVÁ SKRUŽ SRM 1000 x 250
5	ŠKŮCHTOVÁ SKRUŽ SRM 1000 x 500
6	PŘECHODOVÁ SKRUŽ SHM 1000 / 825x670
7	VÍDLICOVÁ STUPADLO
8	KAPSOVÉ STUPADLO
9	VYVŮNAVAČÍ PŘESTĚNEC AR - V 625 x 40 (60/80, 100) mm
10	POKLOPOVÝ RAMÍ (20x40)
11	ŠKŮCHTOVÁ VOZKA