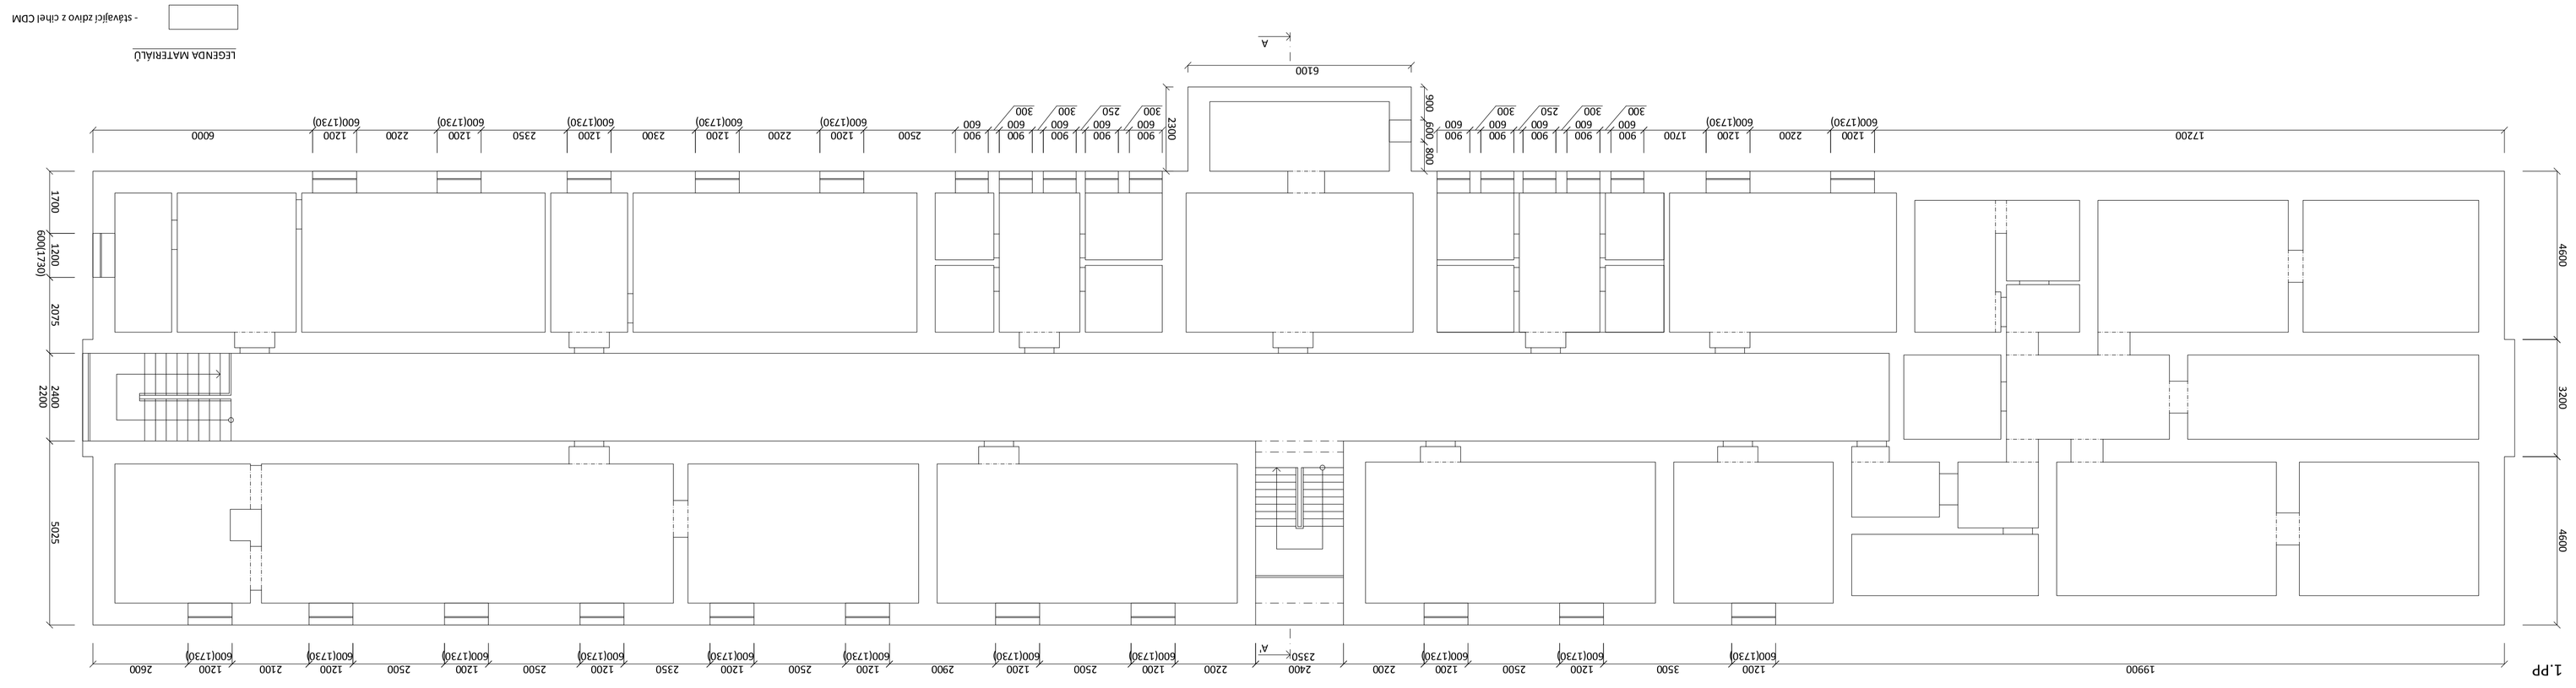

Společnost
NESSOR s.r.o., Jana Švermy 11, 432 01 Kadaň
IČ: 287 38 217, DIČ: CZ28738217
společnost zapsaná v krajském soudu v Ústí nad Labem oddíl C, vložka 25868
mob.: 607 826 504, e-mail: architektura.nessor@seznam.cz, www.nessor.cz
KOPIE, PŘEPRAVA A NÁSLEDNÉ ROZMNOŽOVÁNÍ JAKÉKOLIV ČÁSTI TOHOTO VÝKRESU JE BEZ SOUHLASU AUTORA ZAKÁZÁNO

MANAGER VAŠÍ STAVBY

Rozlišení: Popis

Změna: (ne formulář číslo, datum, popis)

01

Název stavby:

REVITALIZACE PENZIONU PRO SENIORY V LITVÍNOVĚ
na p.č. 261/3, k.ú. Horní Litvínov

Zodpovědný projektant:
Ing. Ota VETTERMANN

Projektant:
Jiří ADAMEČKO

Autorizace:

Číslo autorizace:
ČKAIT-1009029 autorizovaný inženýr pro pozemní stavby
Obor: Technika prostředí staveb a konstrukce - číslo autorizace: 06 02 018

Číslo zakázky:
POZENKNĚ STAVBA

Datum:
10/ 2013

Stupeň projektové dokumentace:
DSP

Investor:
MĚSTO LITVÍNOV
náměstí Míru 11
436 01
Litvínov

Objekt:

Kótování v:
mm

Měřítko:
1:100

Formát:
4x4A4

Název výkresu:
PŮDORYS 1.PP

Číslo výkresu:
D.1.1.b
01

Společnost
NESSOR s.r.o., Jana Švermy 11, 432 01 Kadaň
IČ: 287 38 217, DIČ: CZ28738217
společnost zapsaná v krajském soudu v Ústí nad Labem oddíl C, vložka 25868
mob.: 607 826 504, e-mail: architektura.nessor@seznam.cz, www.nessor.cz
KOPIE, PŘEPRAVA A NÁSLEDNÉ ROZMNOŽOVÁNÍ JAKÉKOLIV ČÁSTI TOHOTO VÝKRESU JE BEZ SOUHLASU AUTORA ZAKÁZÁNO

MANAGER VAŠÍ STAVBY

Rozlišení: Popis

Změna: (ne formulář číslo, datum, popis)

01

Název stavby:

REVITALIZACE PENZIONU PRO SENIORY V LITVÍNOVĚ
na p.č. 261/3, k.ú. Horní Litvínov

Zodpovědný projektant:
Ing. Ota VETTERMANN

Projektant:
Jiří ADAMEČKO

Autorizace:

Číslo autorizace:
ČKAIT-1009029 autorizovaný inženýr pro pozemní stavby
Obor: Technika prostředí staveb a konstrukce - číslo autorizace: 06 02 018

Číslo zakázky:
POZENKNĚ STAVBA

Datum:
10/ 2013

Stupeň projektové dokumentace:
DSP

Investor:
MĚSTO LITVÍNOV
náměstí Míru 11
436 01
Litvínov

Objekt:

Kótování v:
mm

Měřítko:
1:100

Formát:
4x4A4

Název výkresu:
PŮDORYS 1.PP
ZATEPLENÍ
- NAVRHOVANÝ STAV

Číslo výkresu:
D.1.1.b
05