Společnost

MESSOR s.r.o., Jana Švermy 11, 432 01 Kadaň
IČ: 287 38 217, DIČ: CZ28738217
tel.: 601 806 644, e-mail: architektura.cz@seznam.cz, www.messor.cz
hlavní činnost: autorská činnost, projektová a inženýrská činnost ve výstavbě
ostatní činnost: projektové práce v oblasti požární ochrany a bezpečnosti práce

MANAGER VAŠÍ STAVBY

Měřítko: Fond:

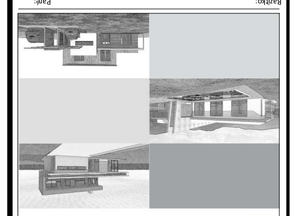

Datum: (ve formátu den. měsíc. rok)

01

Název stavby:

REVITALIZACE PENZIONU PRO SENIORY V LITVÍNOVĚ

na p.č. 261/3, k.ú. Horní Litvínov

Zodpovědný projektant:

Ing. Otto VETTERMANN

Projektant:

Jiří ADAMEC/KO

Autorizace:

Číslo autorizace:

Číslo stavby:

POZEMNÍ STAVBA

Stupeň projektové dokumentace:

Datum:

10/ 2013

Investor:

DSP

MĚSTO LITVÍNOV
náměstí Míru 11
436 01
LITVÍNOV

Objekt:

Místo:

Měřítko: v:

mm

Formát:

1:100

Název výkresu:

A4/A4

Číslo výkresu:

PŮDORYS 3.NP,
4.NP

D.1.1.b
03

ZATEPLENÍ - STAVAJÍCÍ STAV

LEGENDA MATERIÁLŮ
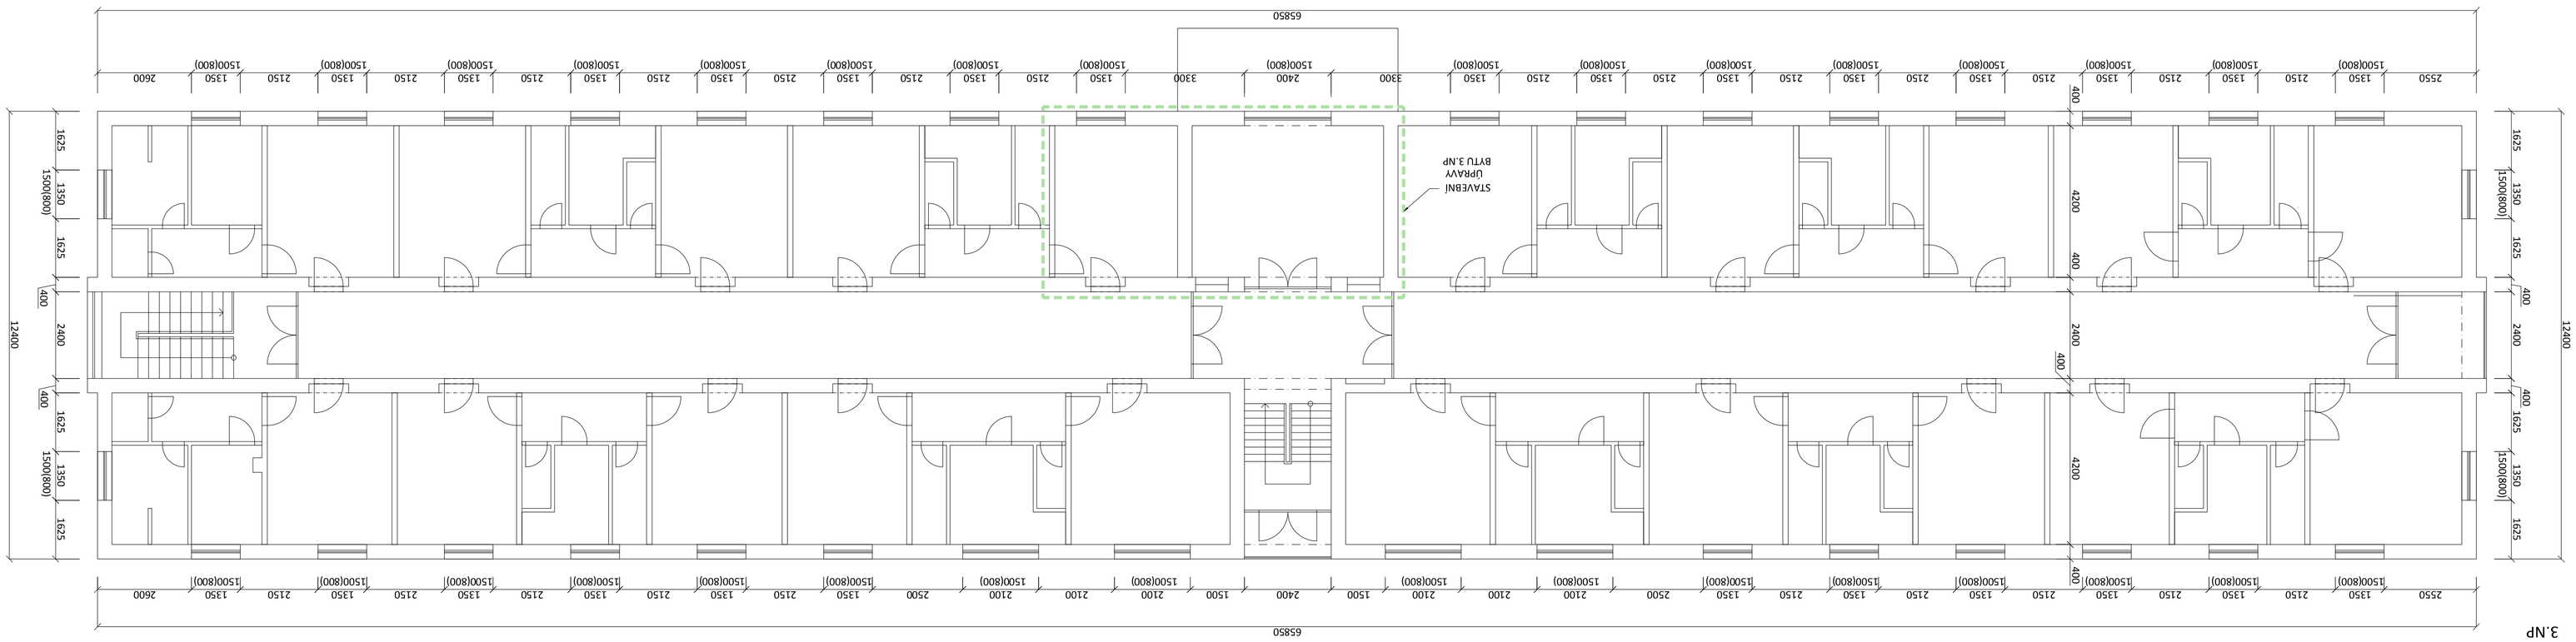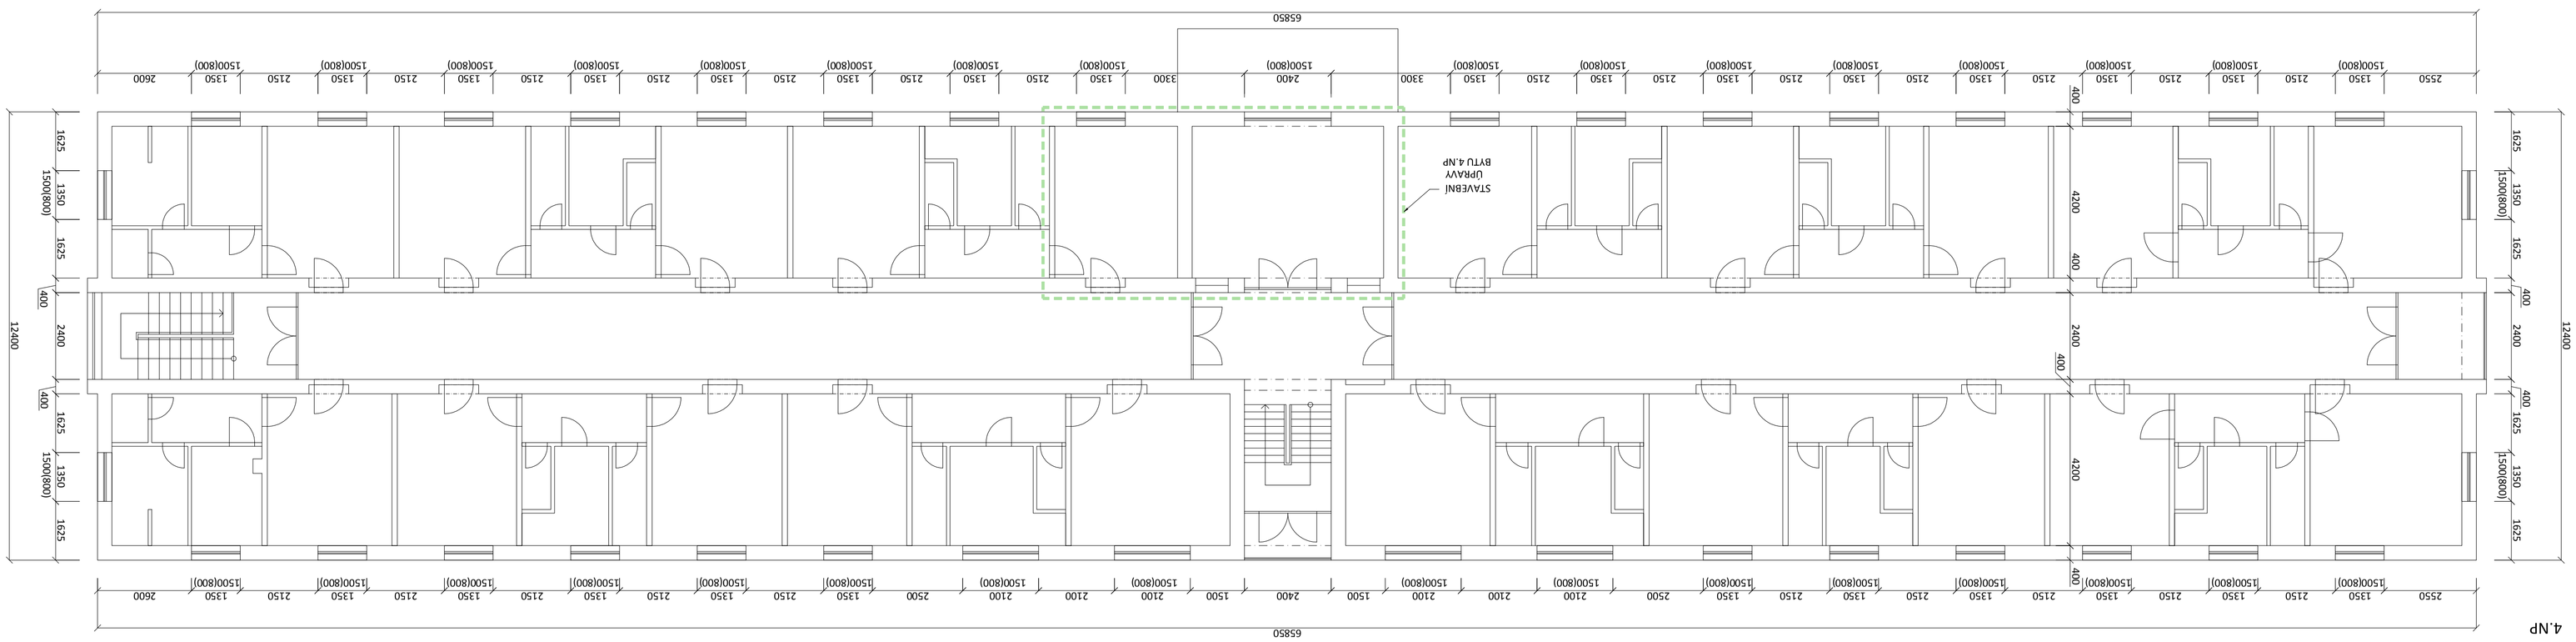
- stávající zdivo z cihel CDM