LEGENDA MATERIÁLŮ

- stávající zdivo z cihel CDM

- KONTAKTNÍ TEPELNÉ IZOLAČNÍ SYSTÉM (ETICS) kvalitativní třídy A, izolant tř. reakce na oheň A1 nebo A2 - skladba: lepicí hmota , MINERÁLNÍ VATA tl. 160 mm (objemné prostory), 30 mm (ostění otvorů), stěrka - lepidlo se skelnou tkaninou, VNĚJŠÍ POVRCHOVÁ ÚPRAVA - penetrace, silikonová probarvená omítka tl. 2,0 mm

- NOVÉ PŘÍZDIVKY z pórobetonových tvárnic tl. 200 mm., na tenkovrstvé systémové lepidlo

3.NP

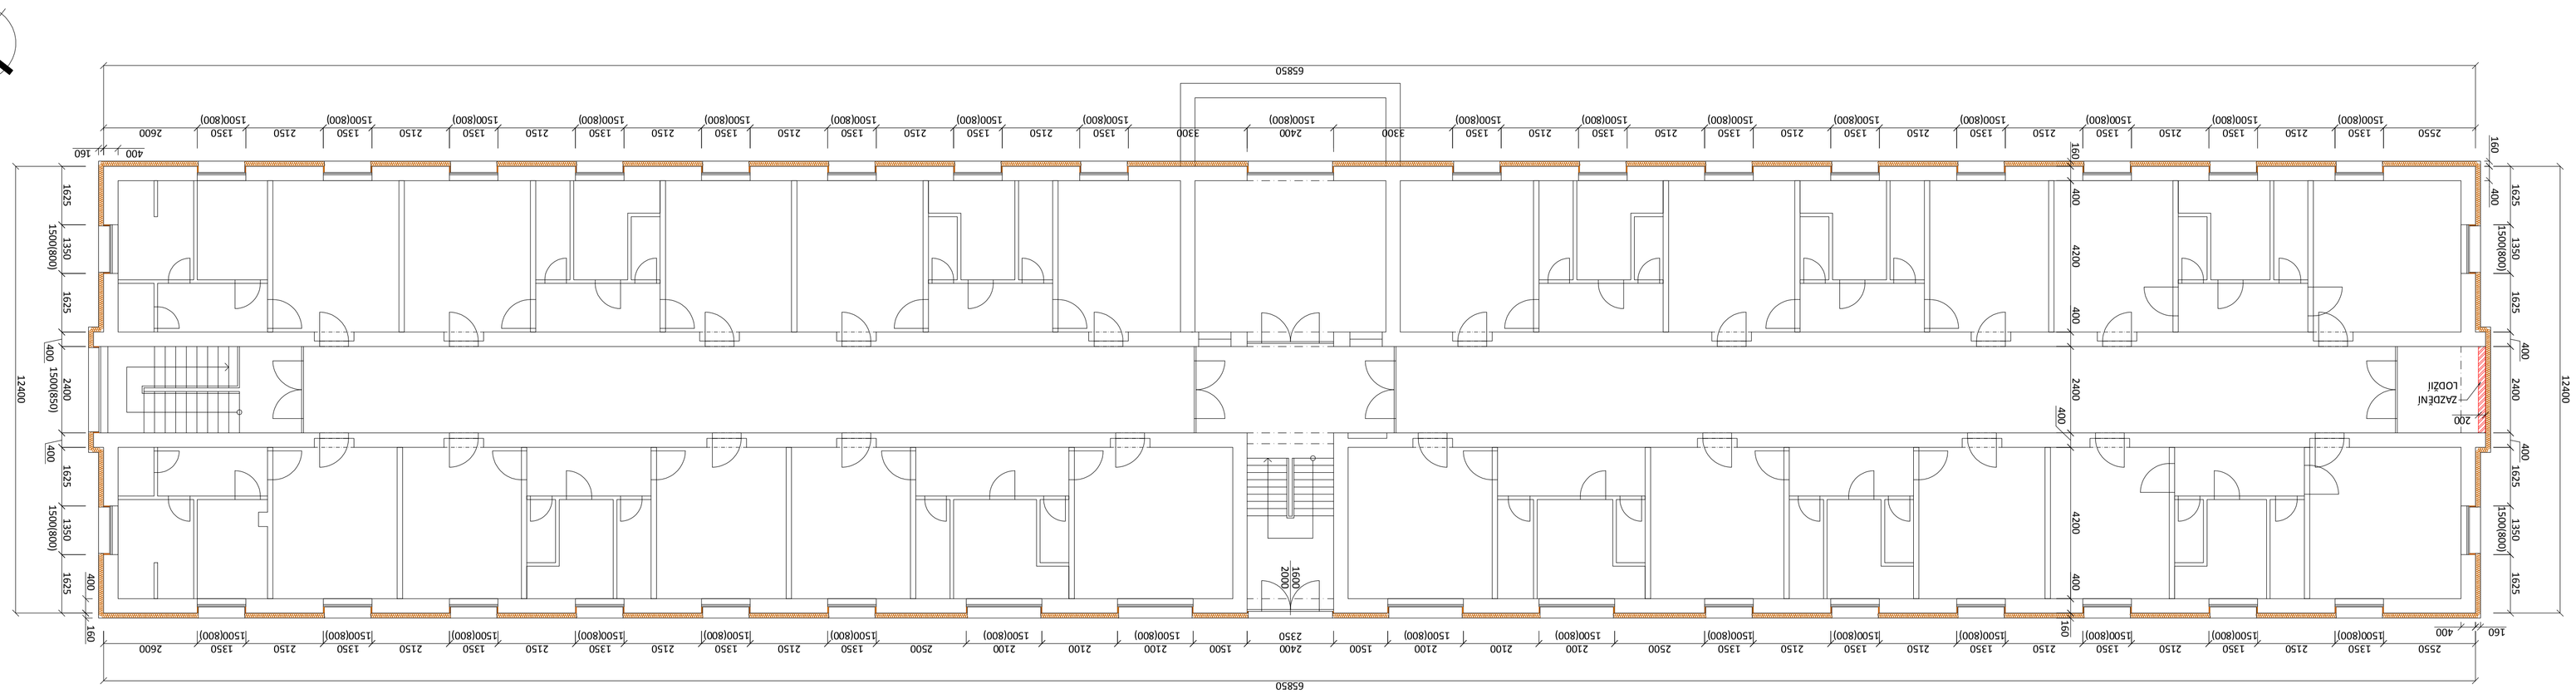

4.NP

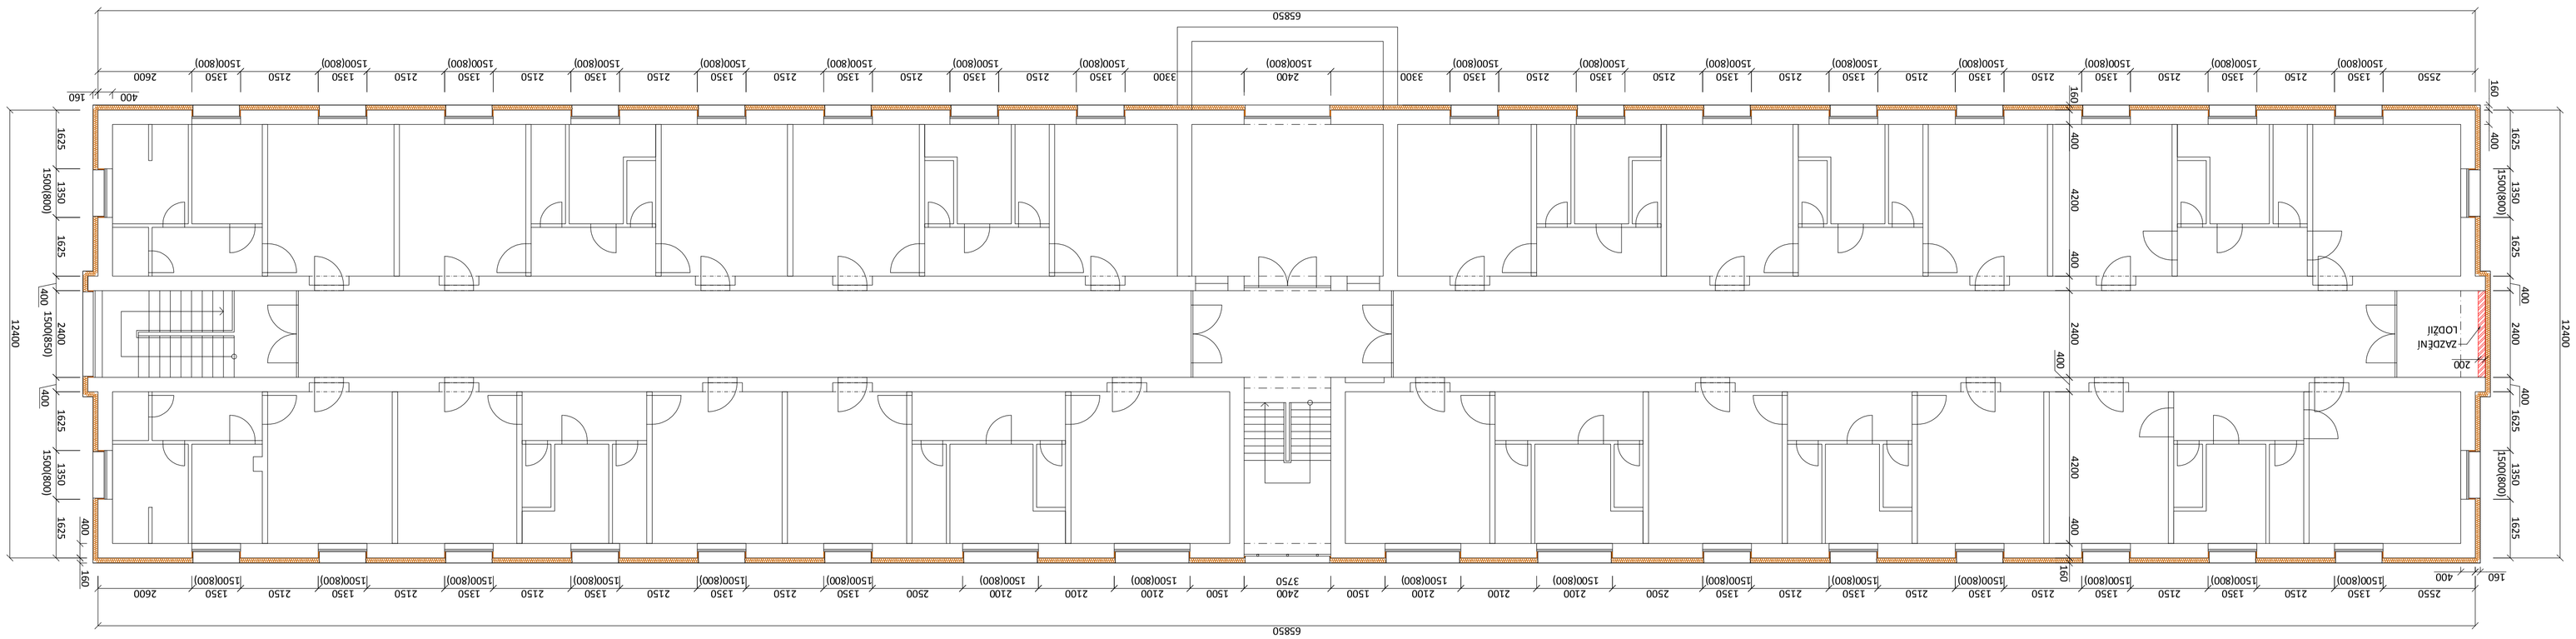

Společnost

MESSOR s.r.o., Jana Švermy 11, 432 01 Kadaň
IČ: 287 38 217, DIČ: CZ28738217
tel.: 607 506 444, e-mail: architekt@seznam.cz, www.messor.cz
KLÍČOVÁ SLUŽBA: AUTORSKÝ DOHLED, ZAJIŠŤOVÁNÍ A KOMPLETACE ZAKÁZEK, PROJEKTOVÁNÍ A ARCHITEKTONICKÁ STUDIA
OSOBA, PRAVNÁ NEBO PODNIKATELSKÁ SPOLEČNOST ZAPSANÁ V OBCHODNÍM REJSTŘÍKU, NEBO JINÁ OPRÁVNĚNÁ OSOBA, MŮŽE PROVÁDĚT ČINNOSTI UVEDENÉ V OBCHODNÍM ZÁKONÍKU

Ilustrace: Pohled

Změna: (je-li třeba) číslo, datum, popis)

01

Název stavby:

REVITALIZACE PENZIONU PRO SENIORY V LITVÍNOVĚ

na p.č. 261/3, k.ú. Horní Litvínov

Zodpovědný projektant:

Ing. Ota VETTERMANN

Projektant:

Jiří ADAMEČKO

Autorské:

Další formy autorskoprávní ochrany a technická ustanovení ve vyjádření
Obsah: Nástavba - Dům seniorů - 06.02.018

Číslo zakázky:

POZEMNÍ STAVBA

Stupeň projektové dokumentace:

13 066

Datum:

10/ 2013

Investor:

DSP

Místo:

MĚSTO LITVÍNOV
náměstí Míru 11
436 01
LITVÍNOV

Měřítko:

mm

Formát:

1:100

Číslo výkresu:

8X4A

Název výkresu:

PŮDORYS 3.NP, 4.NP

D.1.1.b
07

ZATEPLENÍ - NAVRHOVANÝ STAV