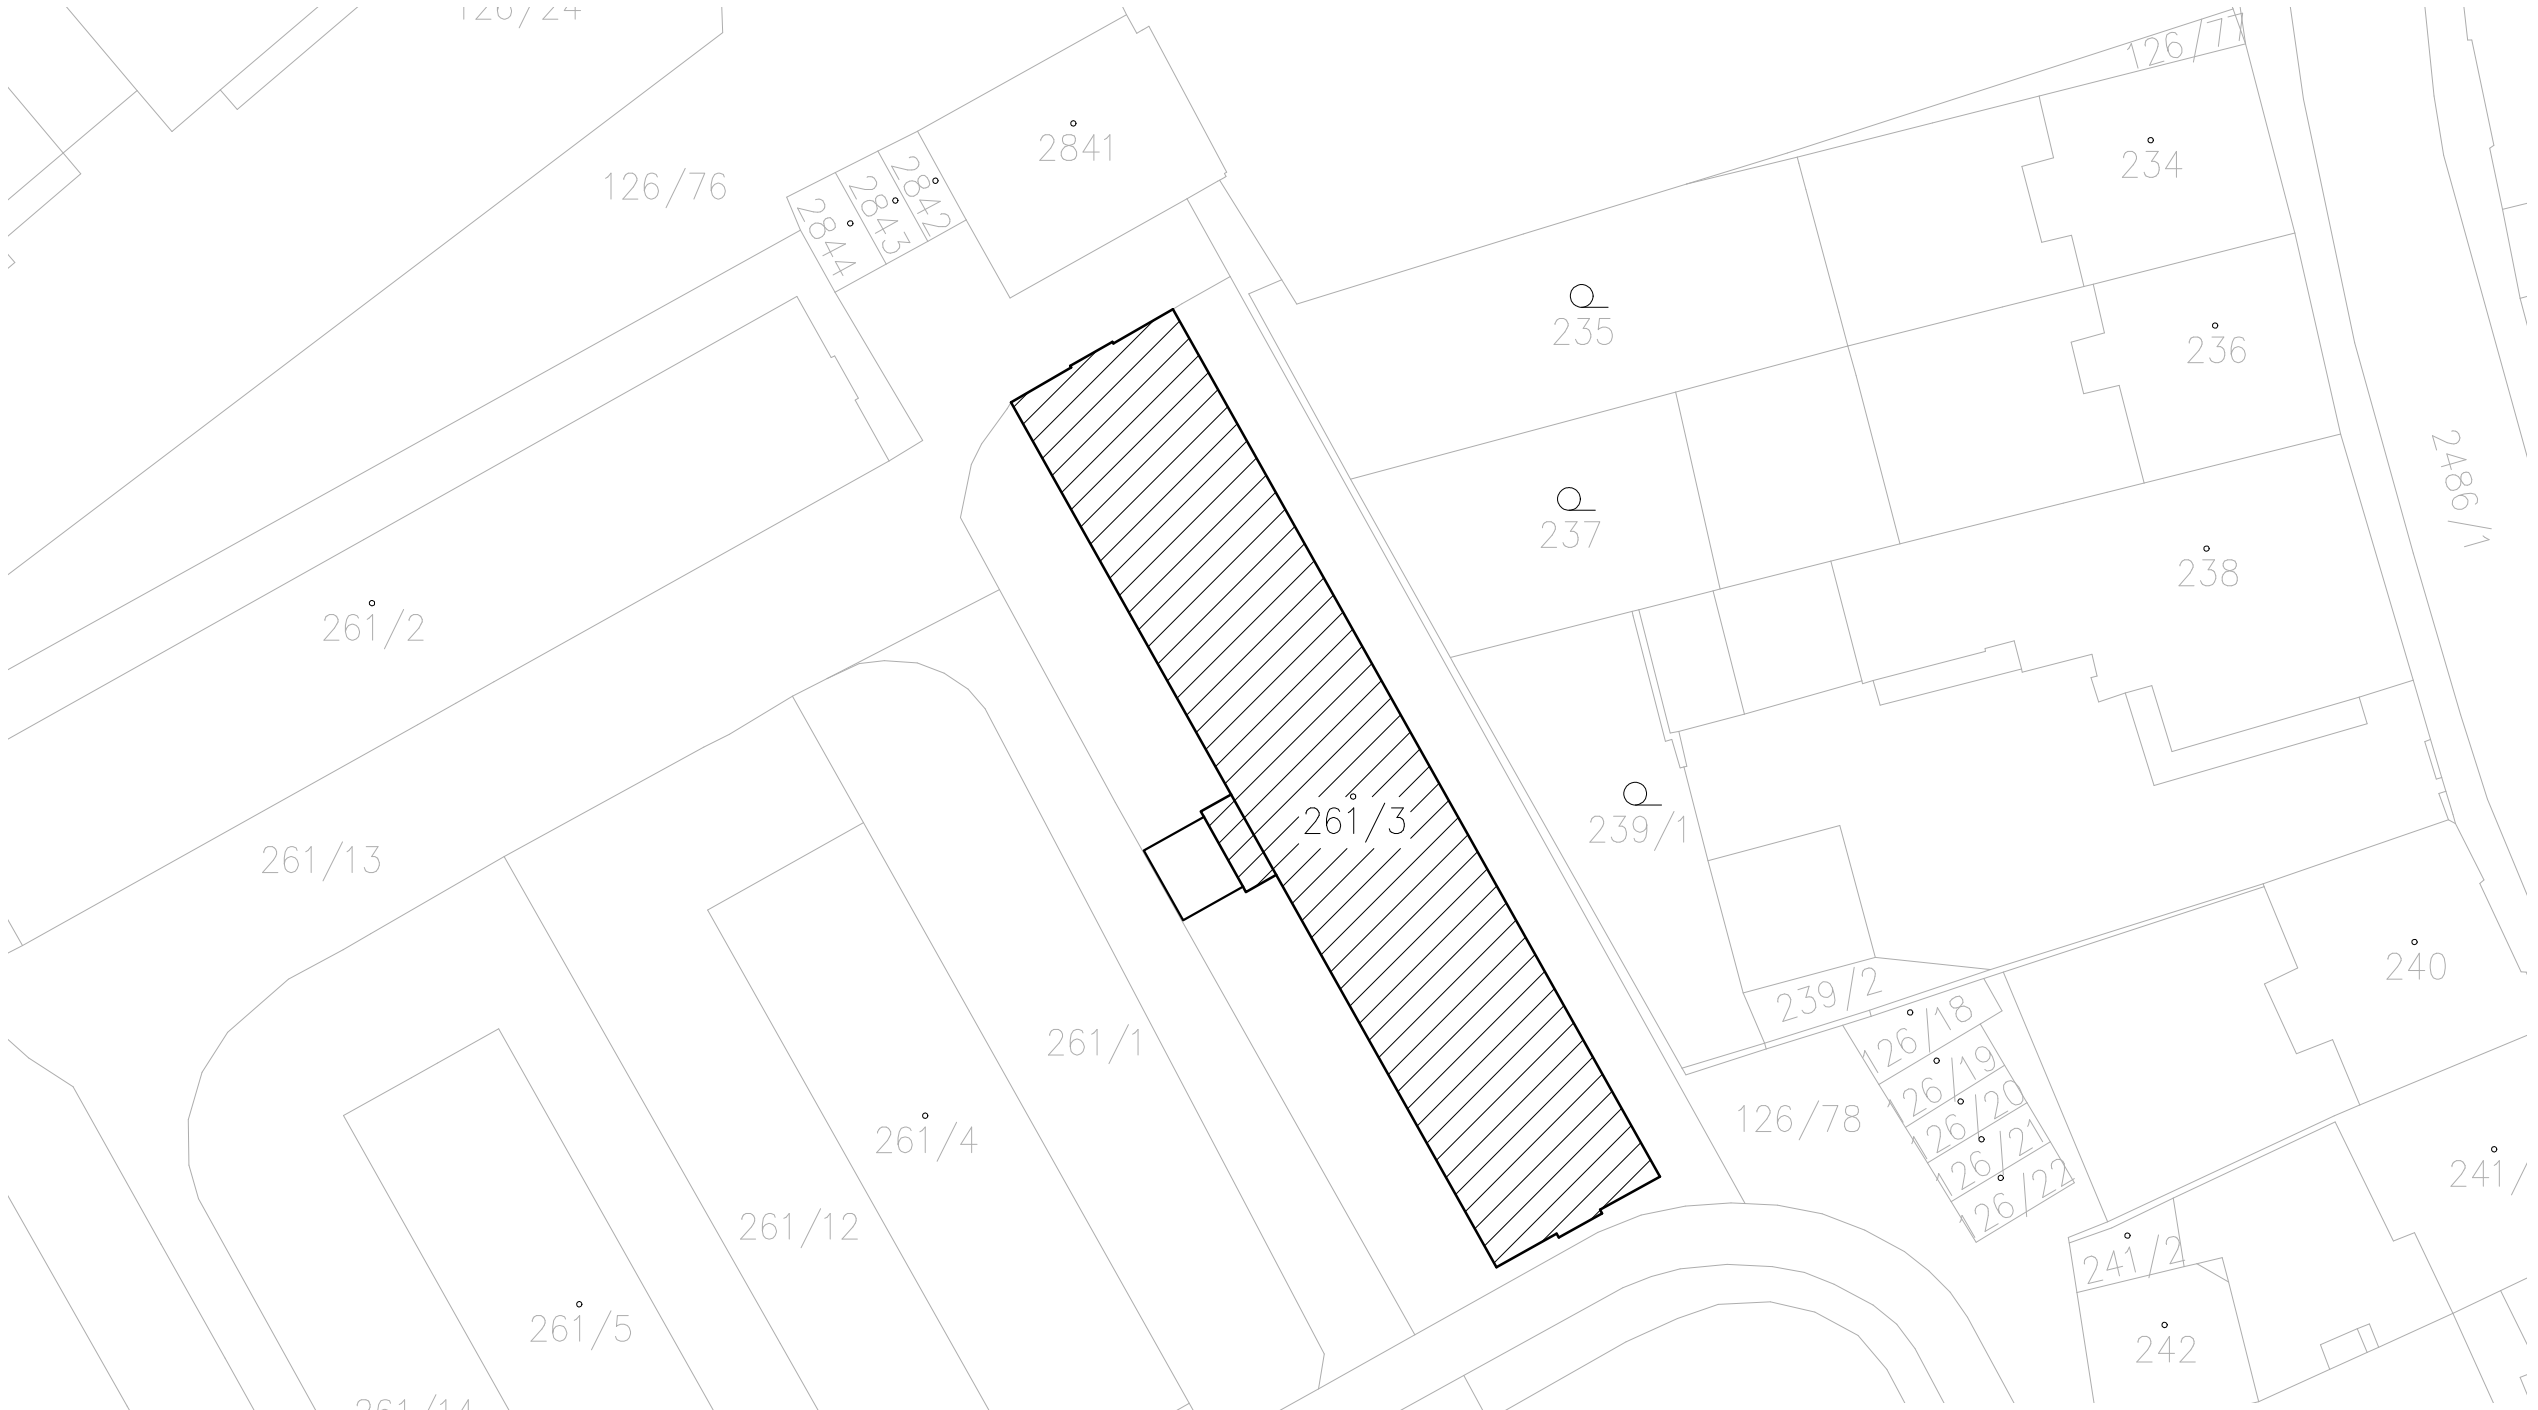

LEGENDA:

ŘEŠENÝ OBJEKT, ul. Vodní, č.p. 872, Litvínov

KATASTRÁLNÍ MAPA

Společnost
MESSOR s.r.o., Jana Švermy 11, 432 01 Kadaň
IČ: 287 38 217, DIČ: CZ28738217
společnost zapsaná u Krajského soudu v Ústí nad Labem oddíl C, vložka 29648
mob.: 607 604 304, e-mail: info@messor.cz, web:http://www.messor.cz
REALIZACE STAVEB, PROJEKTOVÁ ČINNOST, PORADENSKÁ A KONZULTAČNÍ ČINNOST,TECHNICKÝ A AUTORSKÝ DOZOR, PŘÍPRAVA VÝBĚROVÝCH ŘÍZENÍ (PODLE ZÁKONA O VEŘEJNÝCH ZAKÁZKÁCH), INŽENÝRSKÁ ČINNOST

MESSOR
MANAGER VAŠÍ STAVBY

Razítko: Paré:

Změna: (ve formátu číslo, datum, popis)

01

Název stavby:

REVITALIZACE PENZIONU PRO SENIORY V LITVÍNOVĚ

na p.č. 261/3, k.ú. Horní Litvínov

Zodpovědný projektant: Ing. Ota VETTERMANN

Projektant: Jiří ADAMEČKO

Autorizace:
Česká komora autorizovaných inženýrů a techniků činných ve výstavbě
Obor: Pozemní stavby a konstrukce - číslo autorizace: 04 02 018

Profese: POZEMNÍ STAVBA

Číslo zakázky: 13 066

Datum: 10/ 2013

Stupeň projektové dokumentace: DSP

Investor:
MĚSTO LITVÍNOV
náměstí Míru 11
436 01
Litvínov

Objekt:

Kótováno v: mm

Měřítko: 1:500

Formát: 2xA4

Název výkresu: SITUACE ŠIRŠÍCH VZTAHŮ

Číslo výkresu: C.1