




SV POHLED

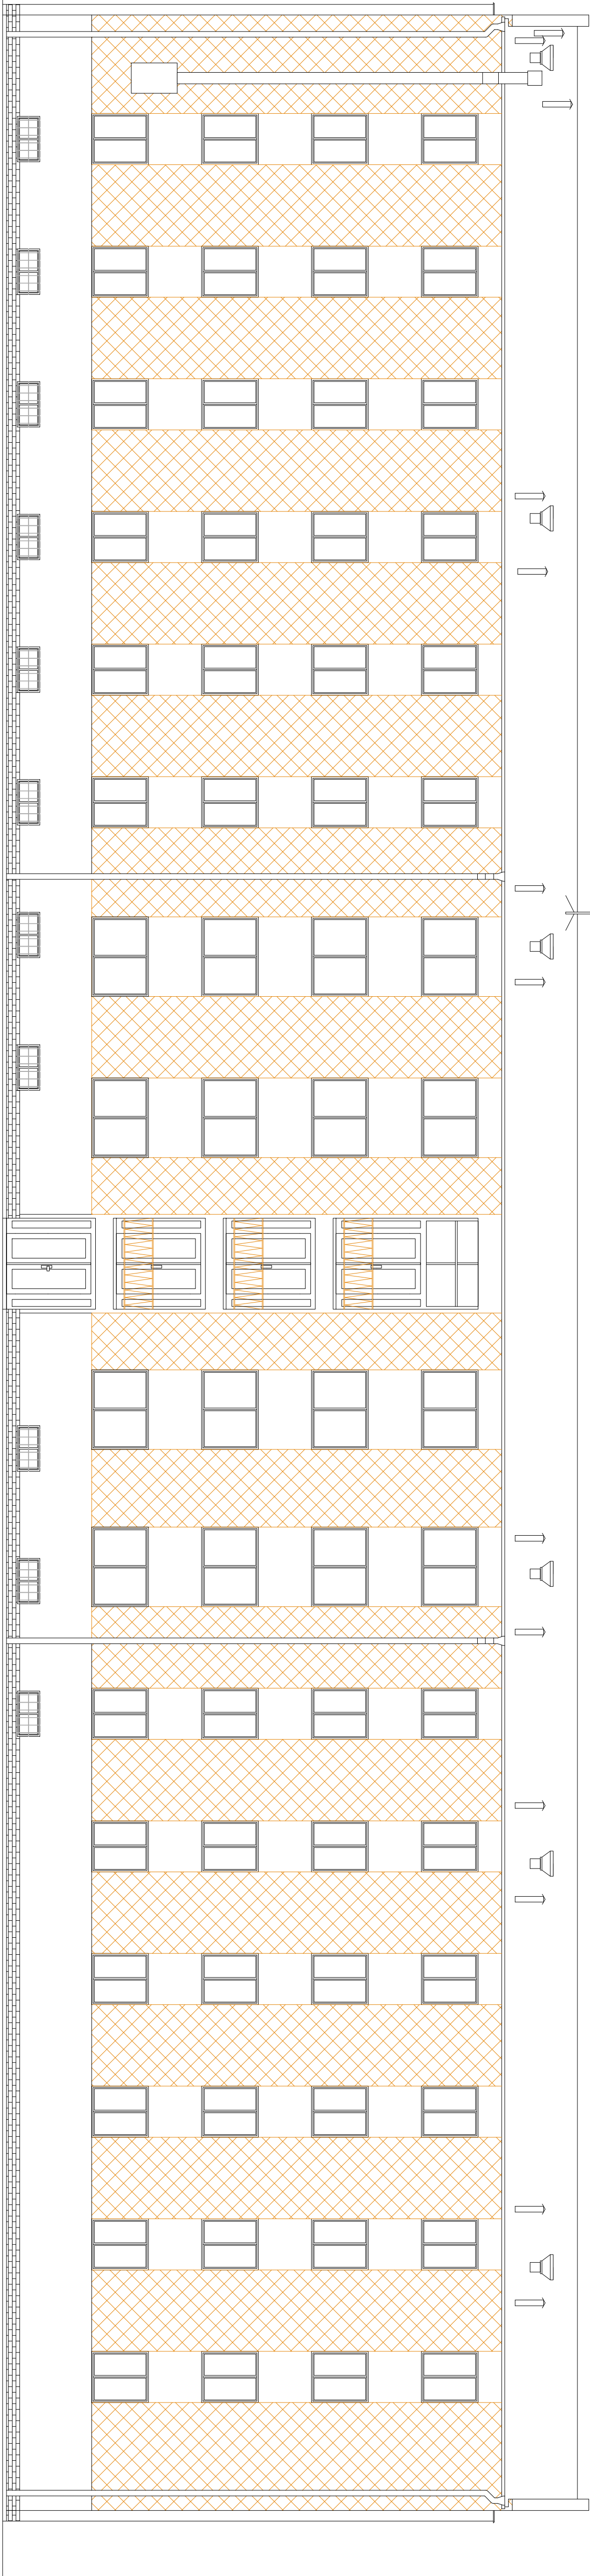


JV POHLED

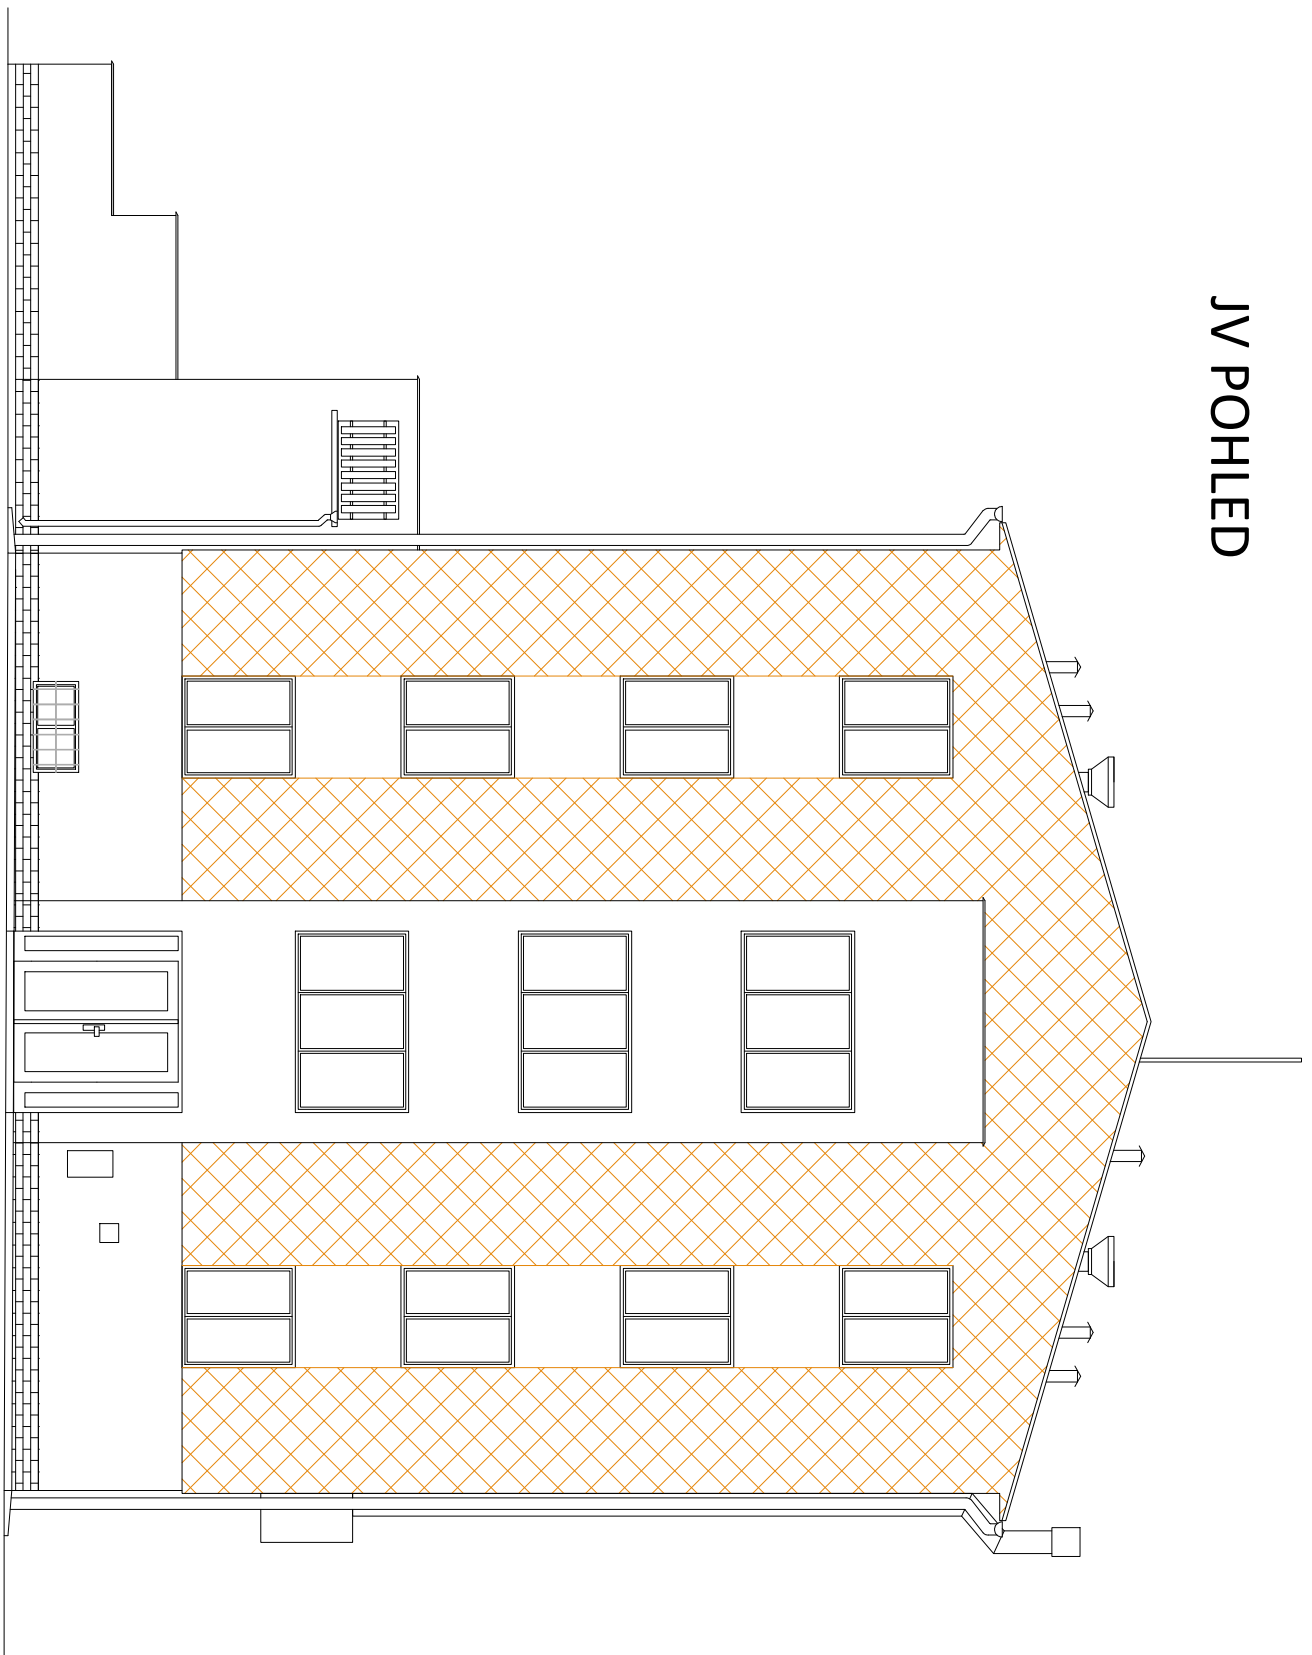

SZ POHLED

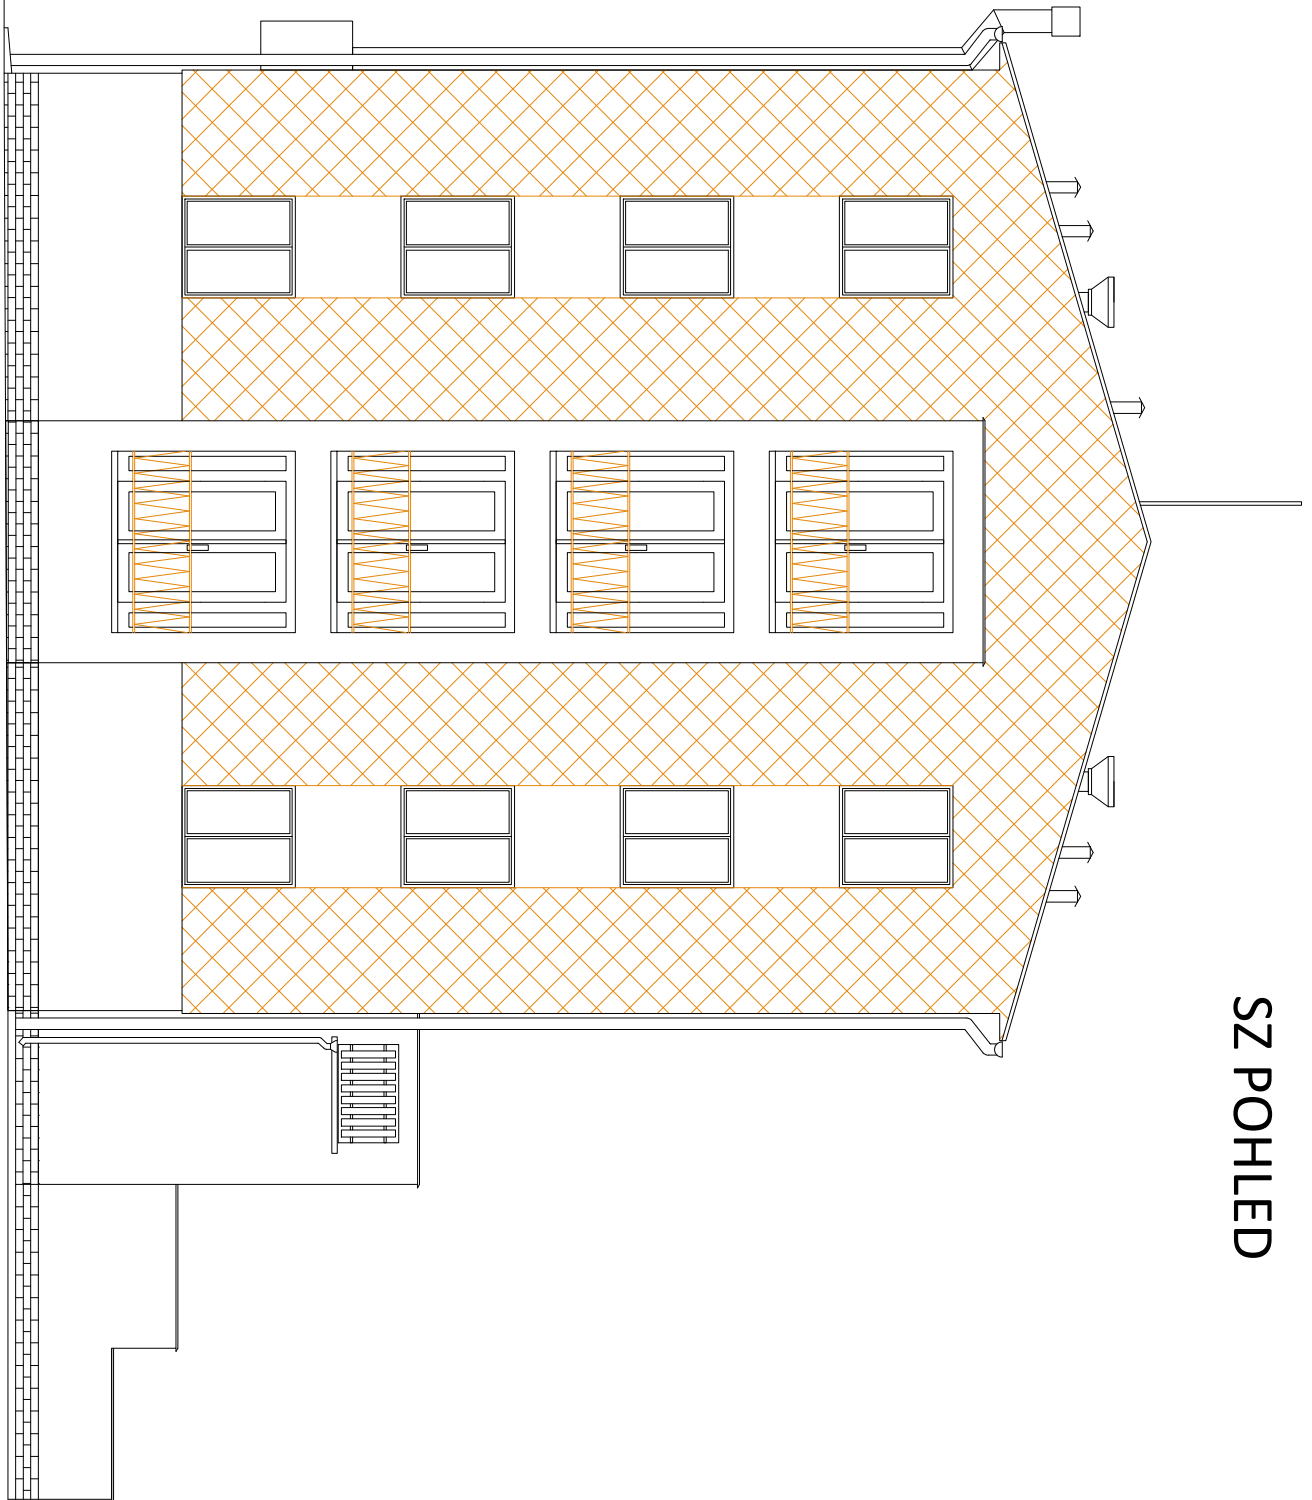

JZ POHLED

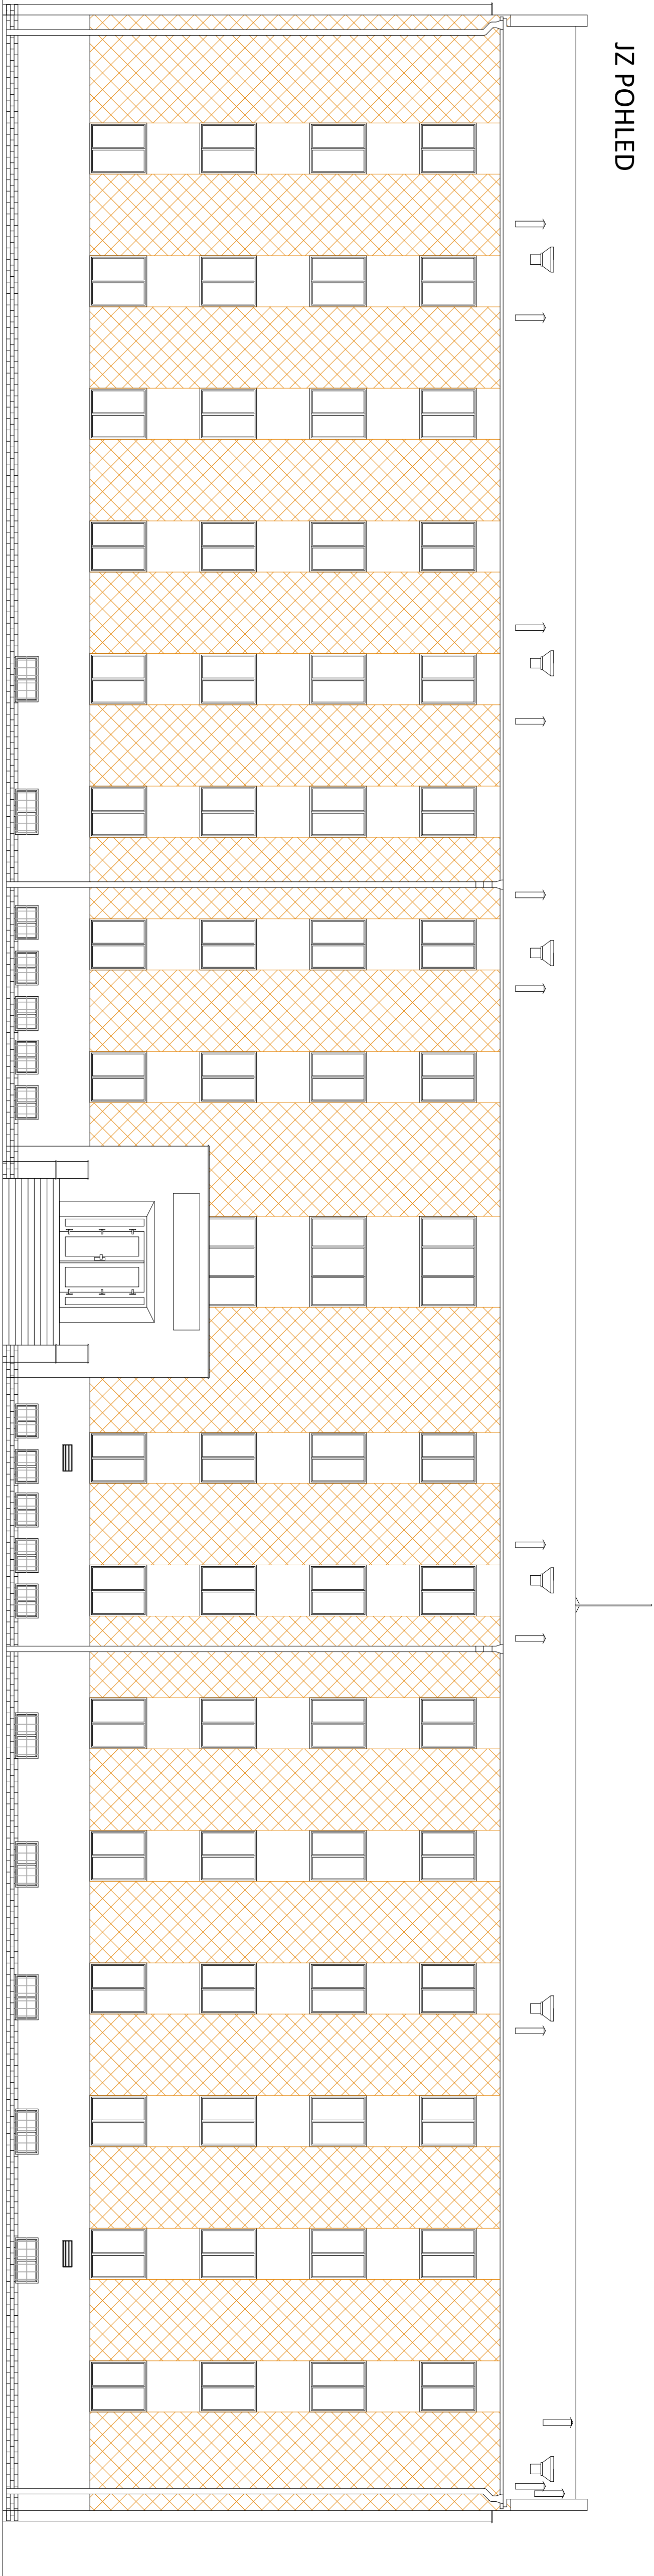

- BOUŘANÉ KONSTRUKCE - OBROŽENÍ FASÁDY DOUKAČNÍMI DESKAMI A OBROŽENÍM
- BOUŘANÉ KONSTRUKCE - MECHANICKÉ ODSTRAŇENÍ FASÁDNÍ MALBY, OMĚTENÍ V PŘÍPADĚ POTŘEBY MÍSTNÍ VYROVNÁNÍ NEBO REPRODUKCE VÝHODNOU HMOTOU ZAJIŠTJÍCÍ SOUDRNOST POKRYTOU, NUTNO ZAJISTIT VYSCHNUTÍ POUŽITÝCH HMOT
- BOUŘANÉ KONSTRUKCE - MECHANICKÉ ODSTRAŇENÍ SOUDRNOSTI OKRÁDLOU (KASÁKOV, OMĚTENÍ, V PŘÍPADĚ POTŘEBY MÍSTNÍ VYROVNÁNÍ NEBO REPRODUKCE VÝHODNOU HMOTOU ZAJIŠTJÍCÍ SOUDRNOST POKRYTOU, NUTNO ZAJISTIT VYSCHNUTÍ POUŽITÝCH HMOT
- BOUŘANÉ KONSTRUKCE - DEMONTÁŽ MŘÍŽ U OKEN SUTERKŮ
- BOUŘANÉ KONSTRUKCE - OKAPOVÝ CHODNÍČEK Š. 600 mm tl. cca 100 mm