



ŘEZ A - A

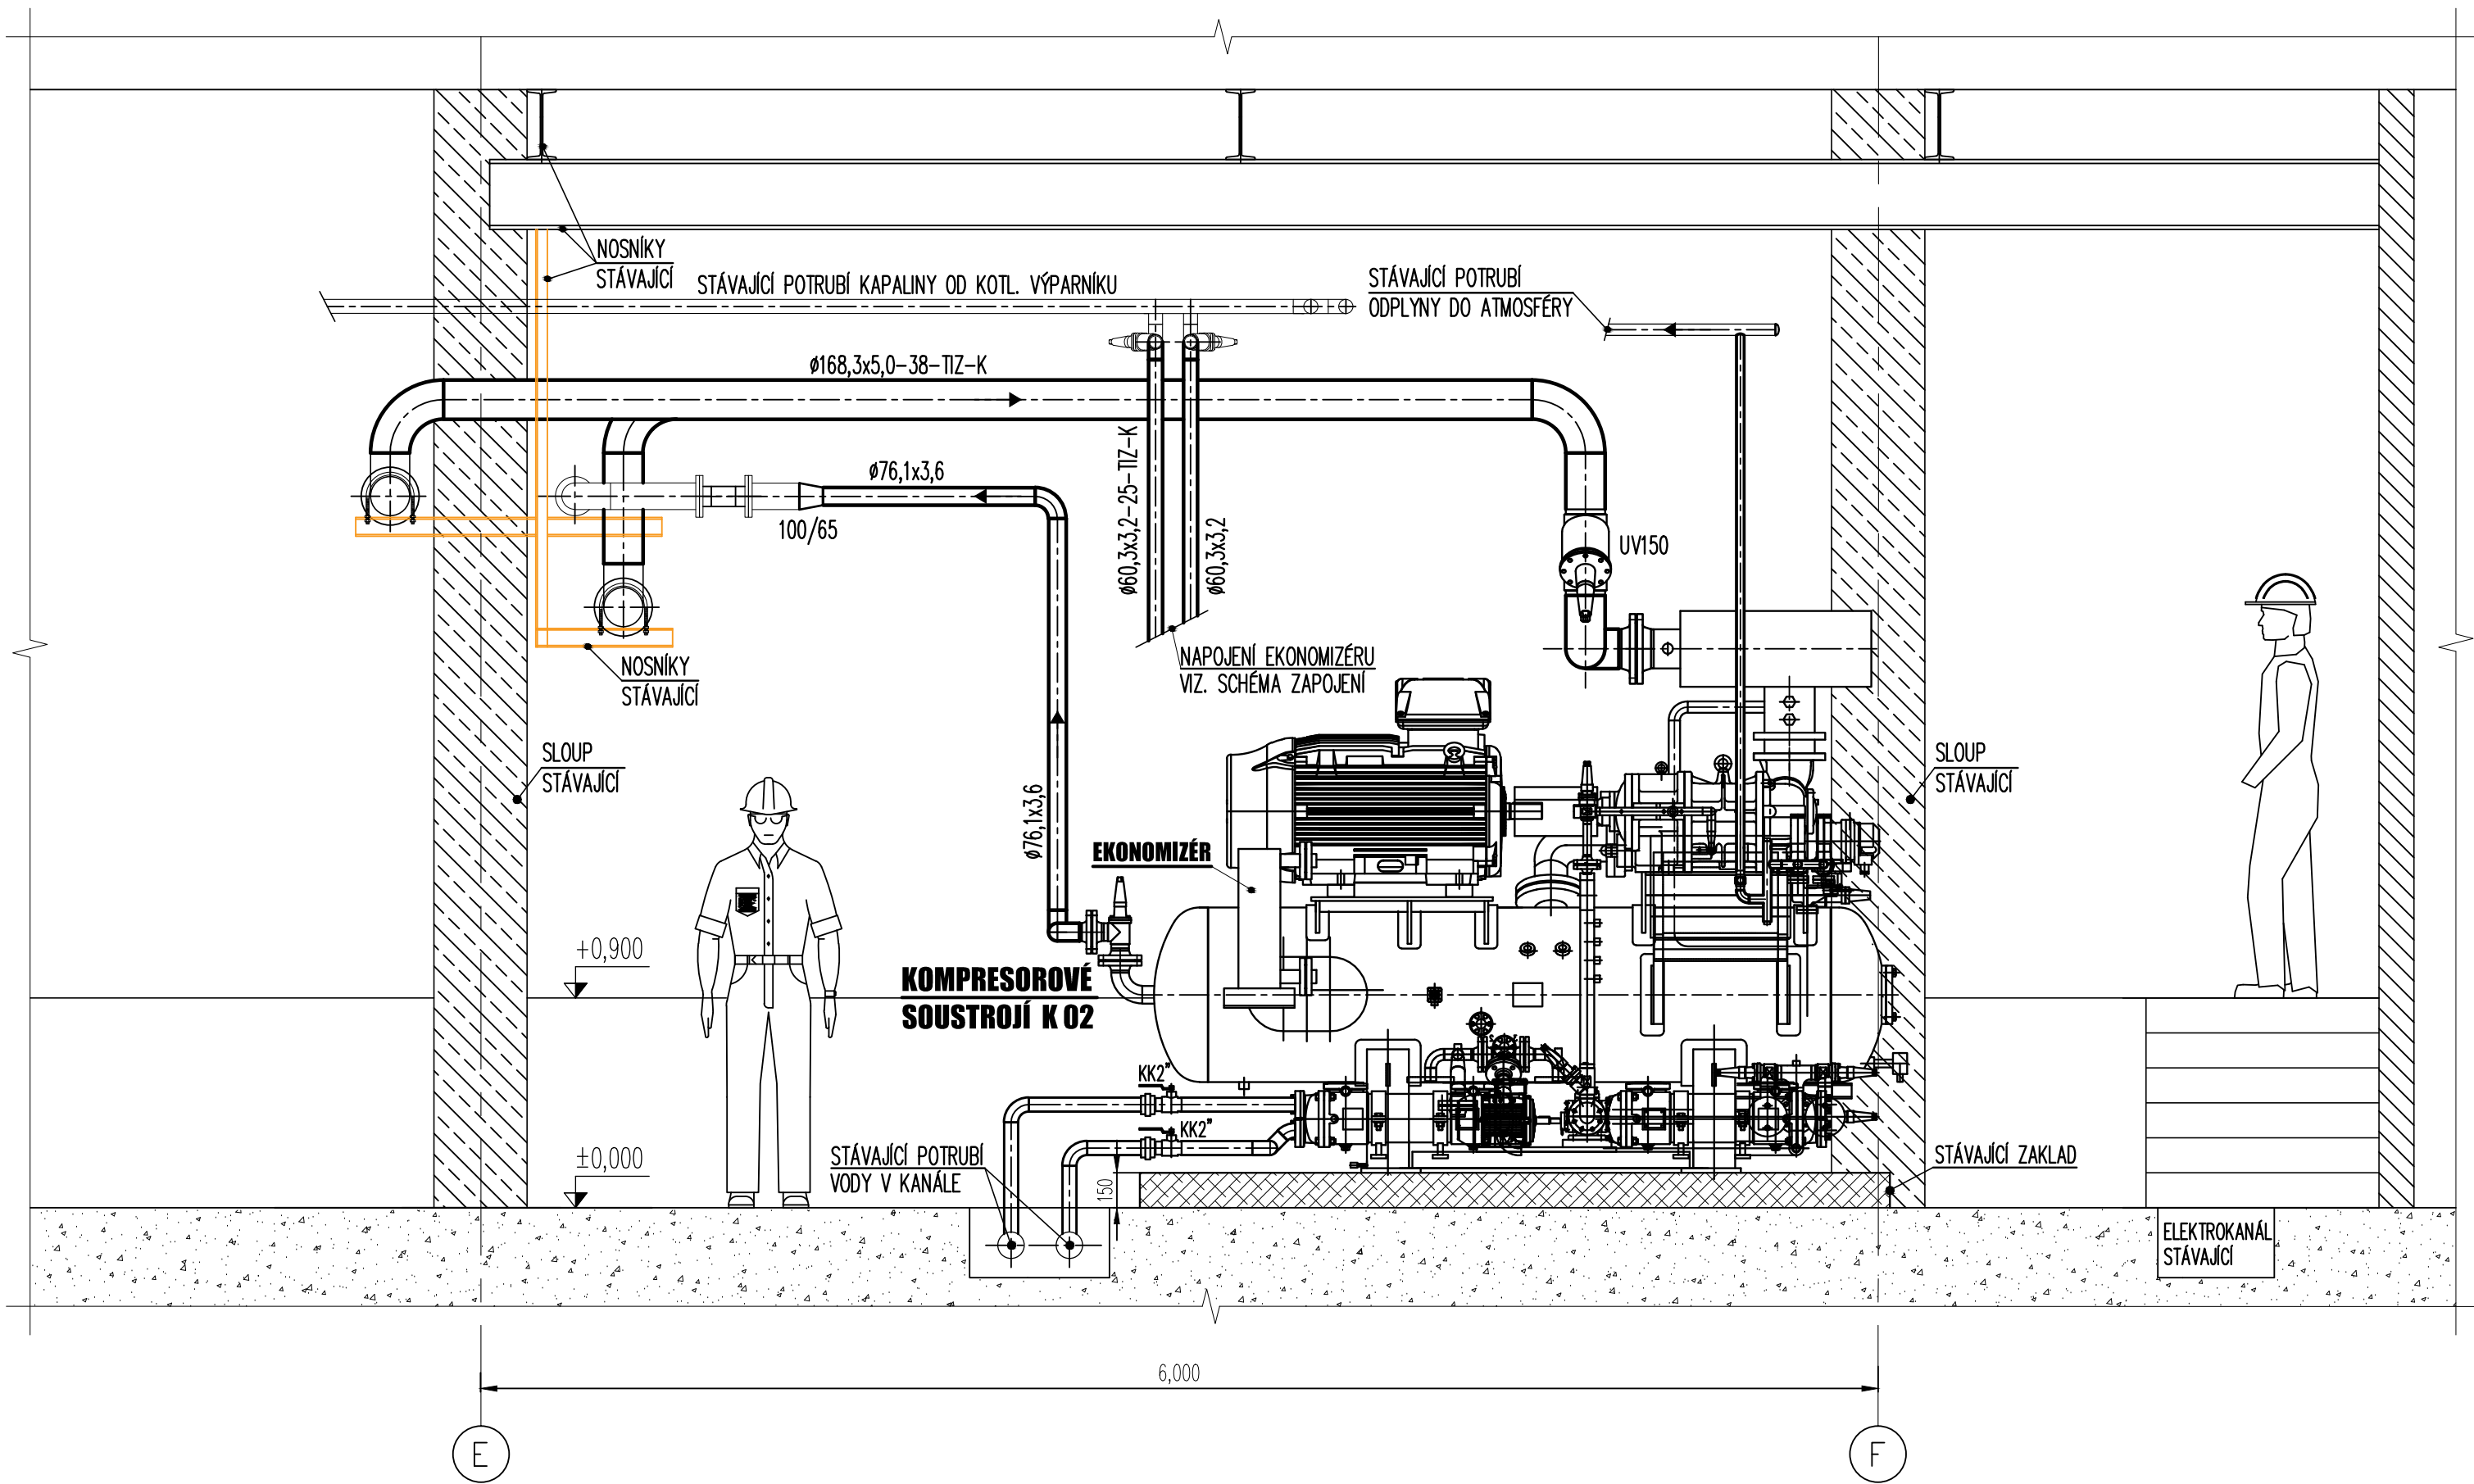

PROFESE : PS 01.1 Strojní část			 ENERGO CHOCEŇ, s.r.o. Nádražní 631 565 01 Choceň	
PROJEKTANT :	VYPRACOVAL :	TECHNICKÁ KONTROLA :		
VIŠEK J.	SHUSTAU A.	ING.J.PETERA	ČÍSLO ZAKÁZKY	
INVESTOR: Město Litvínov			FORMÁT A4	4
AKCE: Rekonstrukce technologie chlazení na zimním stadionu v Litvínově			STUPEŇ PD	DSP + DVZ
ČÁST: PS 01 Technologie chlazení - II. ETAPA			DATUM	06/2017
			MĚŘÍTKO	1:25
NÁZEV VÝKRESU: DISPOZICE ZAŘÍZENÍ - STROJOVNA, ŘEZ A - A			ČÍSLO VÝKRESU :	PARÉ Č.:
			PS 01.1.8	