

STAVEBNÍ ÚPRAVY HYGIENICKÝCH MÍSTNOSTÍ UMÝVÁRNA - č.m. 2.16 A WC č.m. 2.17

BOURACÍ PRÁCE

- Demontáž vnitřních zařizovacích předmětů – umyvadel /5 ks/, sedacích záchodových mís /5 ks/ a sprchové vaničky /2 ks/, včetně výtokových ventilů a zaslepení napojovacích míst.
- Demontáž záchodových vnitřních dělicích mezištěn /4 ks/ v místnosti WC – č.m. 2.17.
- Demontáž a odstranění dřevěných prahů l = 800 mm vnitřních dveří /1 ks/ – mezi místnostmi umývárny č.m. 2.16 a učebny č.m. 2.14 a l = 650 mm – mezi místnostmi umývárny č.m. 216 a WC č.m. 2.16.
- ÷ Kompletní odstranění v místnostech hygienického zařízení vnitřních omyvatelných obkladů stěn, provedených do výšky 1,53 m /porceply 1,20 m/ z bělinových obkladaček 150/150 mm.
- Kompletní odstranění v místnostech hygienického zařízení následné vrstvy podlahy /keramická dlažba 100/100 mm/, včetně podkladní vrstvy/moltového lože/ a zčištění nosné vrstvy.
- VZI – průrazy /v obvod. stěnách, přícháčk/, nověžené pro rozvody odvětrávacího potrubí VZI pod stropní konstrukcí.

Výškové úroveň dna jednotlivých prostupů – viz složku D-1.5 ODVĚTRÁNÍ.

STAVEBNÍ ÚPRAVY


- Úprava vnitřní dělicí příčky v místnosti umývárny č.m. 2.16 /v délce 2,35 m) – dozdvílkou, nebo zapletováním do tloušťky příčky 150 mm.
- Vyspravení bočních stěn sprchového boxu /2 x/ do výškové úrovně +5,100 /původně + 5,130/.
- Vyspravení obvodových zdí a stěn vnitřních dělicích přiček, po provedených nových rozvodech pro instalaci nových vnitřních zařizovacích předmětů.
- Úprava stěn po jejich vyspravení a zčištění, v prostoru sprchového boxu a u umyvadel hydroizolační stěrkou.
- Provedení nového omyvatelného obkladu v místnostech hygienického zařízení keramickou dlažbou do výškové úrovně 1,50 m /porceply 1,10 m/, druh a typ obkladu dle výběru investora.
- Zčištění a vyspravení nosné konstrukce pro novou nášlapnou vrstvu /betonové mazanina/ a úprava hydroizolační stěrky.
- Provedení nové nášlapné vrstvy podlahy v místnostech hygienického zařízení keramickou dlažbou (200/200 mm, 300/300 mm), typ keramické dlažby dle výběru investora.
- Úprava v místě návaznosti jiných druhů podlah novou keramickú dlažbu/povlak PVC, koberec atd., mezi místnostmi umývárna č.m. 2.16 a učebna č.m. 2.14, se provede Al. podlahovou lištou, v barevném tónu dle výběru provozovatele /odstín zadržně/.
- Ve všech umývárnách /dětí/ budou provedena zrcadla, v celé délce nad umývadly výšky 500 mm, vsazená mezi keramický obklad stěn. Výška umyvadel – 500 mm, spodní hrana zrcadla – 700 mm. Okraje nových zrcadel budou sražené a zabroušeny.
- Osazení nových zařizovacích předmětů – viz složku D.1.4 – ZDRAVOTNĚ TECHNICKÉ INSTALACE.
- Osazení nových umyvadel hygienický /nomích hran/ se provede ve výšce 500 mm od podlahy, v umývárně č.m. 2.27 se umývadla osadí ve výšce 430 mm s výškou výtokových baterií 600mm /530 mm/ od podlahy .
- Osazení spodních hran nových pisoátů /2 ks/ se provede ve výšce 400 mm od podlahy.
- V místnosti WC č.m. 2.17 osazení oddělovacích stěn WC, nověžených pro MŠ s ukotvením k upraveným povrchům stěny a podlahy.
- Ošetření původních kovových zárubní místnosti umývárny č.m. 2.16 a místnosti WC č.m. 2.17. + nový nátěr barvou na kovové konstrukce – stědně hnědou.

- Nové sprchové vaničky jsou nověžené a budou provedeny akrylátové velikosti 900x900 mm /2 ks/. Sprchové vaničky budou podezdženy, výška podezdživky bude určena na místě stavby po demontáži a odstranění původních vaniček s ohledem na napojení na technické rozvody.
- Vyhlížení stěn a podhledových částí stropu místnosti umývárny č.m. 2.16 a místnosti WC č.m. 2.17.
- Kryty těles Ú.I. v místnostech sociálního zařízení dětí /záchody, umývárny, sprchy/ se demontují a budou nahrazena novými kryty těles Ú.I. – viz výkresy č.v. D.1.1-07 a D.1.1-08.

POZNÁMKA

- V místnostech s mokrym provozem – koupelnách, předstíškách WC, místnostech WC atd. se při pracech stavebních úprav provede u podlah a stěn nátěr hydroizolační stěrkou např. SCHÖNÖX 1 – KDS, Schönox HA, MAPEI MAPELASTIK atd.
- Provedení hydroizolačních stěrek :
 - podlahy místností s mokrym provozem /koupelny, předstíšky místností WC, místnosti WC atd., budou hydroizolační stěrku opatřeny kompletně
 - stěny místností s mokrym provozem budou upraveny hydroizolační stěrku do výšky 500 mm od podlahy, v místě osazení umyvadla do výšky 300 mm od horní hrany umývadla, s ukončením ve vzdálenosti 200 mm od umývadla
 - stěny sprchových koutů a boxů budou hydroizolační stěrku opatřeny do výšky nově nověženého omyvatelného obkladu stěn /stěny – Schönox HA, podlahy – Schönox 1 – KDS/

PŮDORYS - UMÝVÁRNA /č.m. 2.16/ A WC /č.m. 2.17/

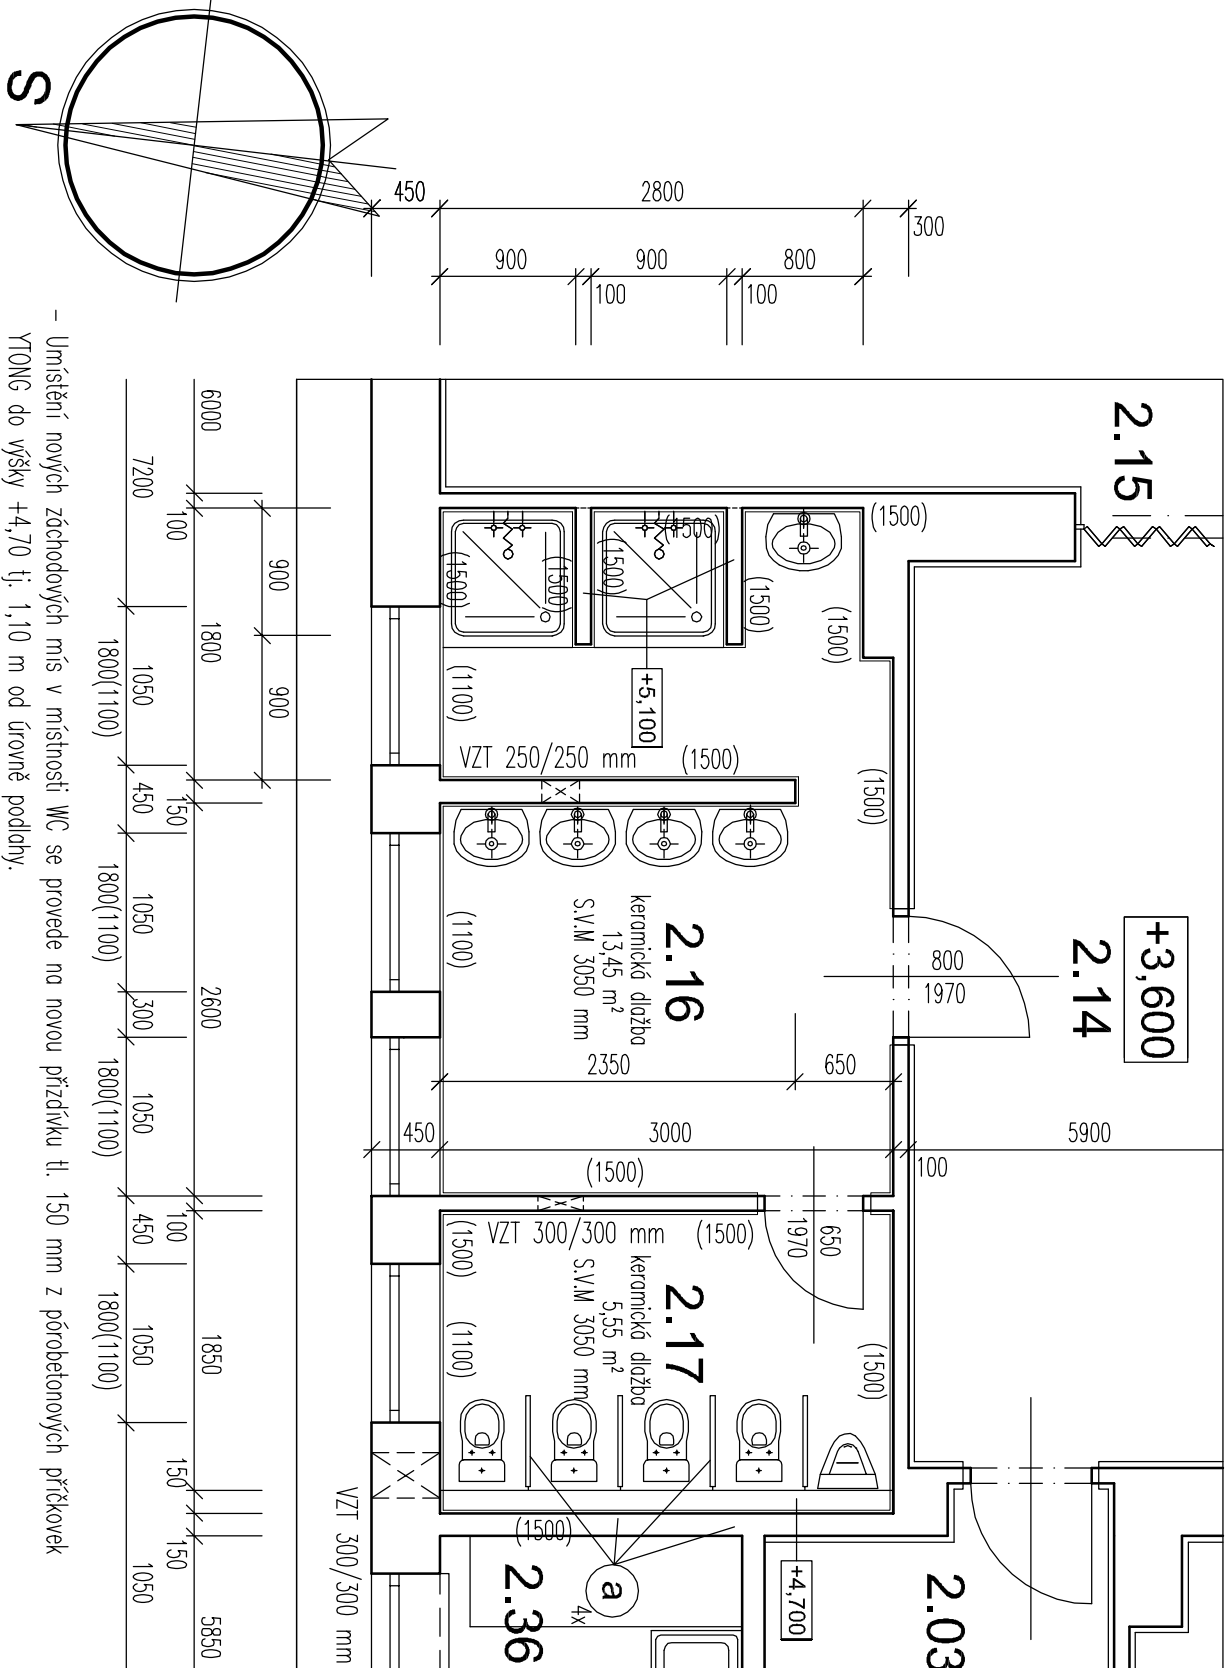

DROBNÉ DOPLŇKY

- místnost umývárny /č.m. 2.16/ – 4 x dřevkové mydla bezdotykové (2 x nový, 2 x původní – demontáž/montáž)
 - 3 x zásobník ručníků na jedno použití (1 x nový, 2 x původní – demontáž/montáž)
- místnost WC /č.m. 2.17/ – 2 x držák toaletního papíru /nový/
 - a** – Dětské oddělovací stěny WC 600 x 800 mm pro mateřské školky, z dřevotřískových oboustraně laminovaných desek, umísťených na kovových /nerez/ nožičkách. Stěny budou ukotveny ke zdi a podlaže k upraveným povrchům.

HLAVNÍ ING. PROJEKTU :		ING. ANTONÍN WACHTEL		POZEMNÍ STAVBY - PROJEKČNÍ ČINNOST	
ZODP. PROJEKTANT :		ING. ANTONÍN WACHTEL		VÁCLAV BOŽEK	
VPRACOVAL :		VÁCLAV BOŽEK		IČ 12803332	
KRAJ :	ÚSTECKÝ-JIH	OKRES :	MOST	OBEC :	LITVÍNOV
INVESTOR: Město Litvínov, MěÚ Litvínov Náměstí Míru 11 PSČ 436 01 Litvínov					
AKCE :		STAVEBNÍ ÚPRAVY VNITŘNÍCH PROSTOR MŠ LADOVA V LITVÍNOVĚ A ÚPRAVA STÁVAJÍCÍ KOMUNIKACE K ALTÁNKU		FORMÁTŮ : 2 x A 4	
				DATUM : DUBEN 2018	
				STUPEŇ : DPS	
D.1.1 - ARCHITEKTONICKO - STAVEBNÍ ŘEŠENÍ				ČÍSLO ZAKÁZKY : 201801	
OBSAH :		- 2. etapa -		MĚŘITKO : 1:50	
stavební úpravy místností č.m. 2.16 a č.m. 2.17				ČÍSLO VÝKRESU : D.1.1-05	