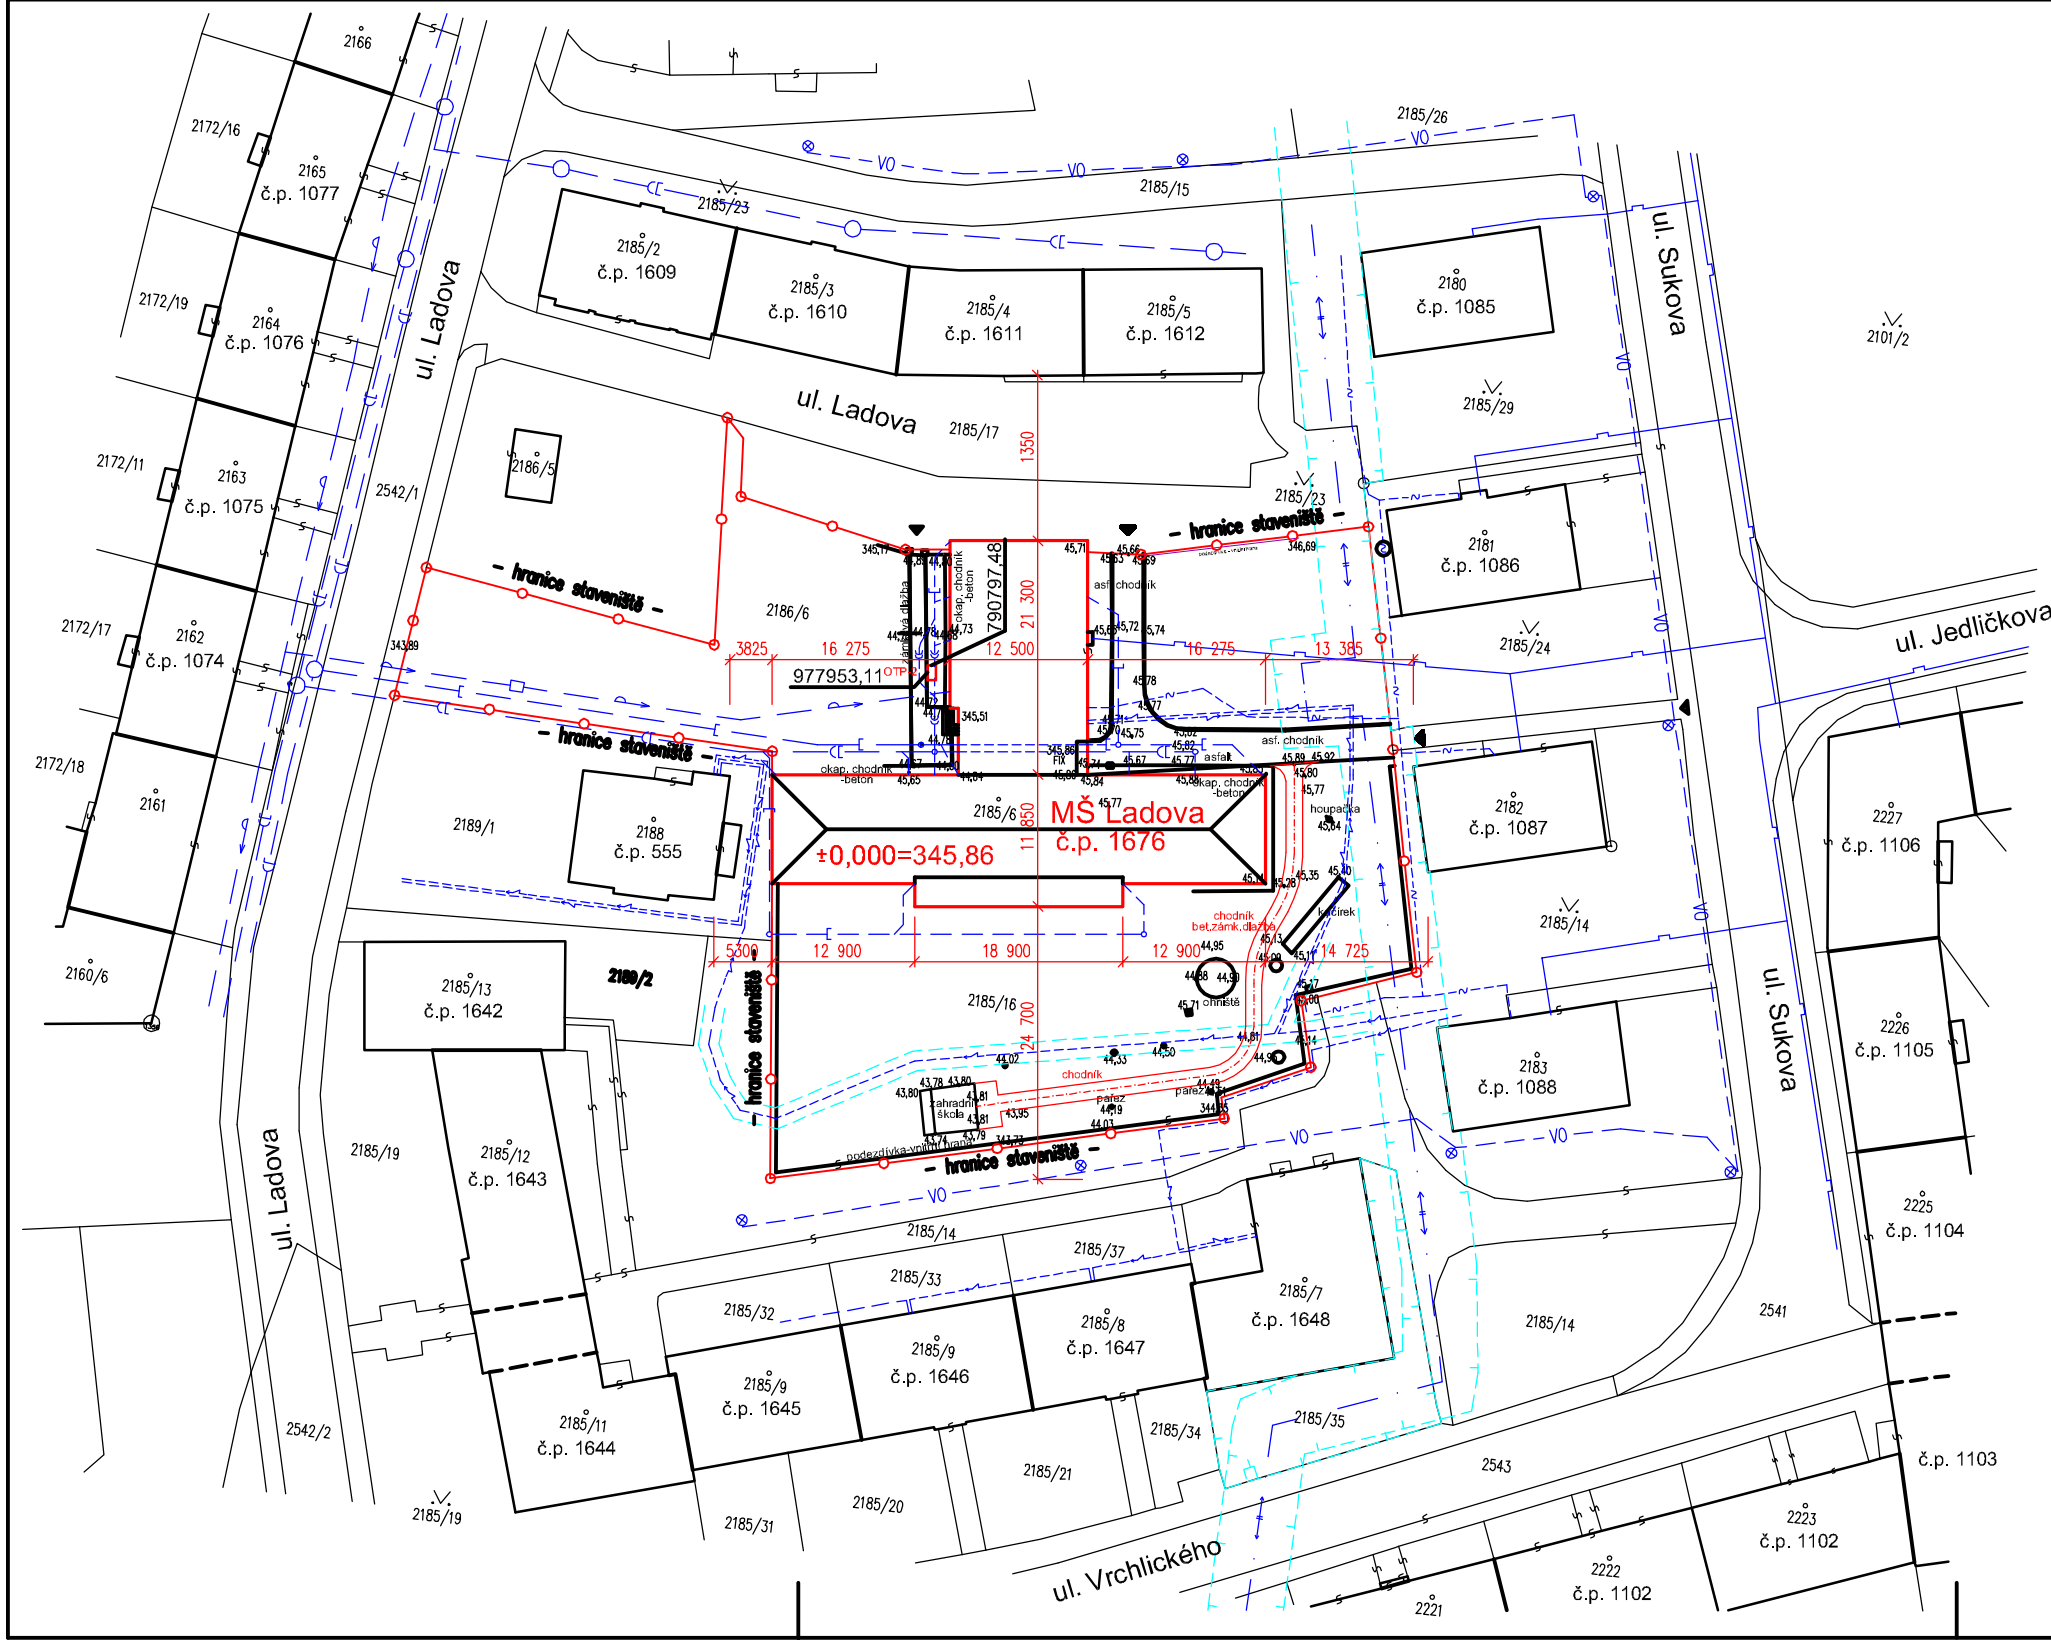

LEGENDA SÍTÍ

- NTL PLYN
- NN – PODZEMNÍ VEDENÍ DO 1kV + OCHRANNÉ PÁSMO NN /1,00 m OD OSY/
- VO – VEŘEJNÉ OSVĚTLENÍ
- SLABOPROUD
- PITNÁ VODA
- SPLAŠKOVÁ KANALIZACE
- DEŠŤOVÁ KANALIZACE
- TUKOVÁ KANALIZACE
- HORKOVOD /PRIMÉR/ + OCHRANNÉ PÁSMO T.K.
- LAPÁK TUKŮ OTP–2 /NOVÝ/ (OTP-2)

S

±0,000=345,86 Výchozí výškový bod - úroveň podlahy objektu č.p. MŠ č.p. 1676 v části 1. N.P. při hlavním vstupu do objektu

VED. PROJ. ZAKÁZKY :	ING. ANTONÍN WACHTEL		POZEMNÍ STAVBY - PROJEKČNÍ ČINNOST VÁCLAV BOŽEK IČ 12803332 JOSEFA ŠEVČÍKA č.p. 939 434 01 MOST TELEFON : +420777932288 e-mail : bozek.v@tiscali.cz
ZODP. PROJEKTANT :	ING. ANTONÍN WACHTEL		
VYPRACOVAL :	VÁCLAV BOŽEK		
KRAJ : ÚSTECKÝ–JIH	OKRES : MOST	OBEC : LITVÍNOV	
INVESTOR: Město Litvínov, MěÚ Litvínov Náměstí Míru 11 PSČ 436 01 Litvínov			
AKCE : STAVEBNÍ ÚPRAVY VNITŘNÍCH PROSTOR MŠ LADOVA V LITVÍNOVĚ A ÚPRAVA STÁVAJÍCÍ KOMUNIKACE K ALTÁNKU			FORMÁTŮ : 3 x A 4 DATUM : DUBEN 2018 STUPEŇ : DPS ČÍSLO ZAKÁZKY : 201801
OBSAH : - 2. etapa - KOORDINAČNÍ SITUACE			MĚŘÍTKO : 1 : 500 ČÍSLO VÝKRESU : C.3