

# ROZVADĚČ R2

- \* NAPĚŤOVÁ SOUSTAVA:

400/230V, AC 50Hz, TN–S
- \* OCHRANA:

SAMOČINNÝM ODPOJENÍM OD ZDROJE
- \* TYP:

ZAPUŠTĚNÁ ROZVODNICE 54 MODULŮ
- \* INSTALOVANÝ PŘÍKON:

CELKEM  $P_i = 15\text{ kW}$
- \* SOUDOBOST:

$B = 0,7$
- \* SOUDOBÝ PŘÍKON:

$P_s = 10,5\text{ kW}$
- \* VÝPOČTOVÝ PROUD:

$I_v = 17\text{ A}$
- \* PŘÍVOD:


HOREM
- \* VÝVODY:

HOREM
- \* ROZMĚRY ROZVADĚČE:
- \* KRYTÍ:

IP20
- \* KOMPENZACE:

NENÍ

ZODP. PROJEKTANT		VYPRACOVAL		KRESLIL													
T.BEHINA		T.BEHINA		T.BEHINA													
INVESTOR: Město Litvínov, Náměstí Míru 11, Litvínov																	
KRAJ :		Ústecký		OBEC: Litvínov													
ČÁST PD: D1.4 – Elektroinstalace																	
AKCE: <div>Stavební úpravy vnitřních prostor MŠ Ladova č.p.1676 V Litvínově a úprava stávající komunikace k altánku 2.etapa</div>																	
OBSAH: <div>Schema rozvaděče R2</div>																	
						<div>Tomáš Behina</div> <div>Samostatný projektant elektro</div> <div>Bitovzeves 125, 440 01 Louny</div> <div>IČO 63756943, DIČ 206-7409282793</div> <div>Tel.: 608 96 41 97, behina@atlas.cz</div>											
												ZAK. Č.: 33/2018					
FORMÁT: ---																	
DATUM: 02/2018																	
STUPEŇ: DPS																	
MĚŘÍTKO: ---																	
VÝKRES Č.: <div>D1.4-07</div>																	

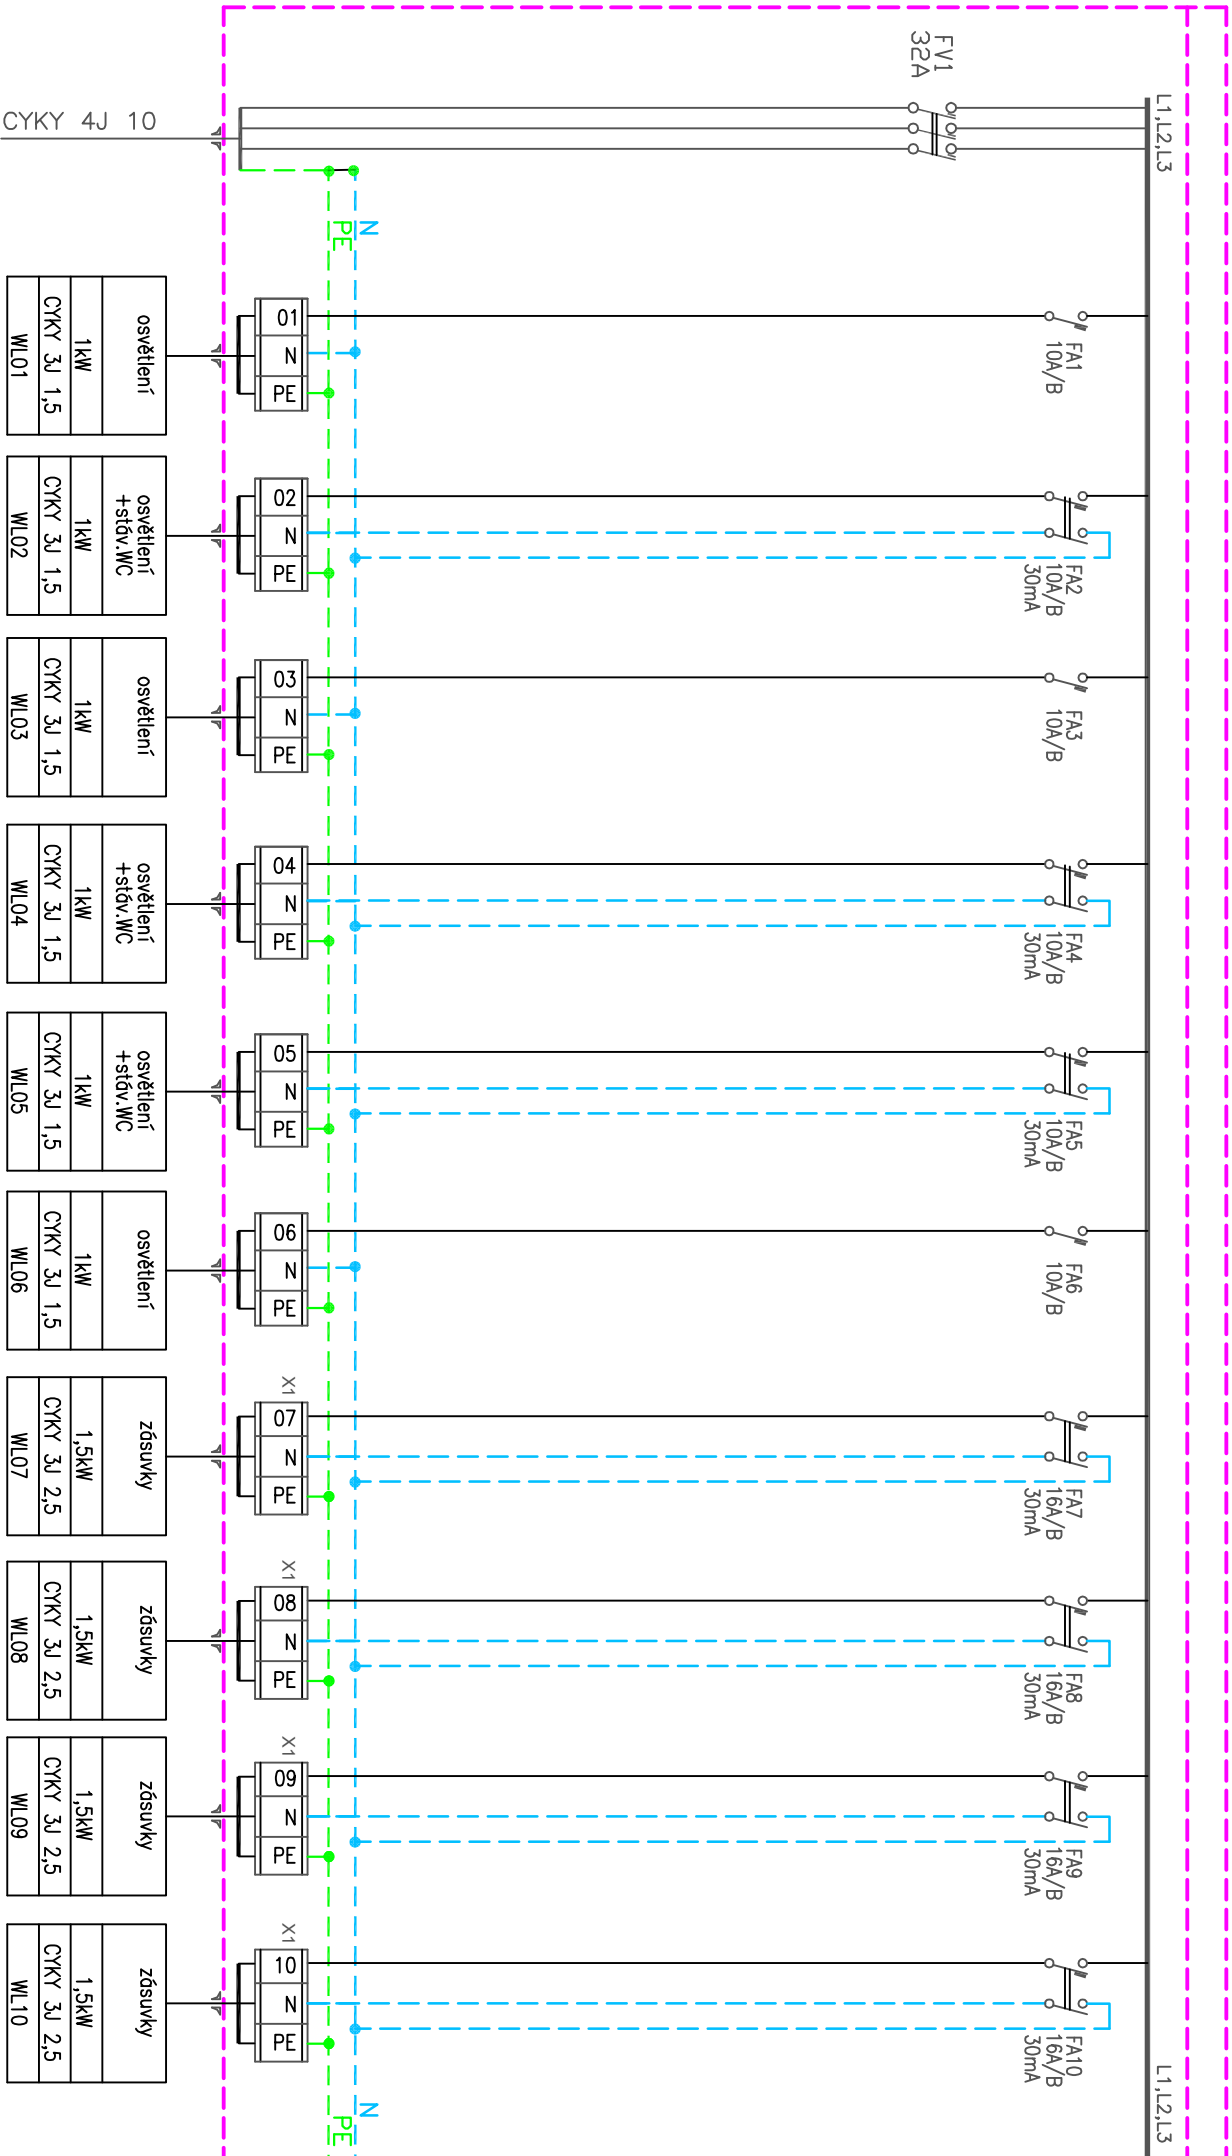


Zakázka:

příloha:

Číslo listu:

SCHEMA ZAPOJENÍ ROZVADĚČE R2

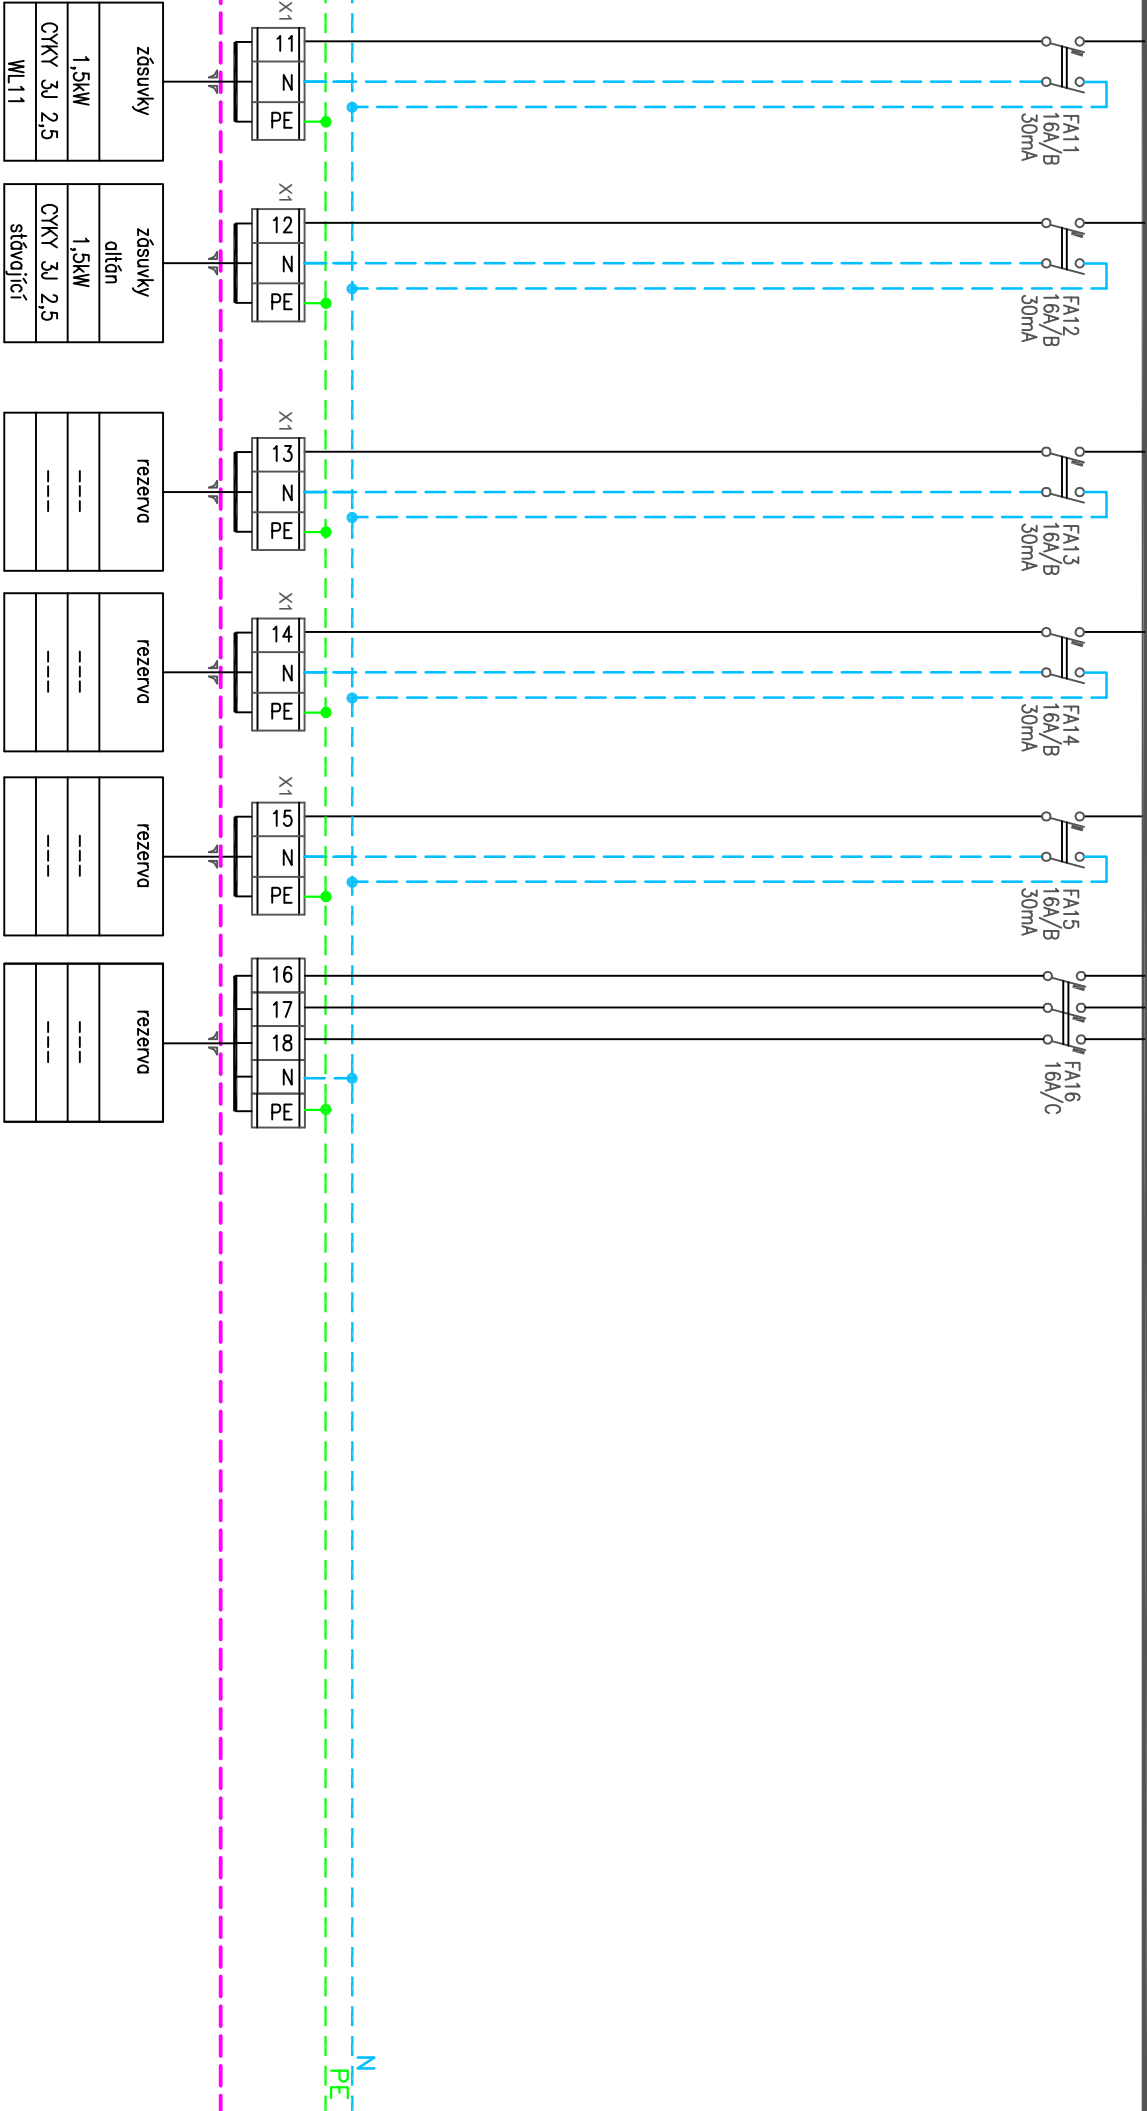

zakázka:

přilož:

číslo listu:

SCHEMA ZAPOJENÍ ROZVADĚČE R2