


KRAJ:
KATASTRÁLNÍ ÚZEMÍ:
DRUH POVrchU ÚZEMÍ:

ÚSTECKÝ
HORNÍ LITVÍNOV
ASFALT

Podélný profil: TRASA - (7) M 1:1000/50
Rozsah: km 0,00000 - km 0,05931

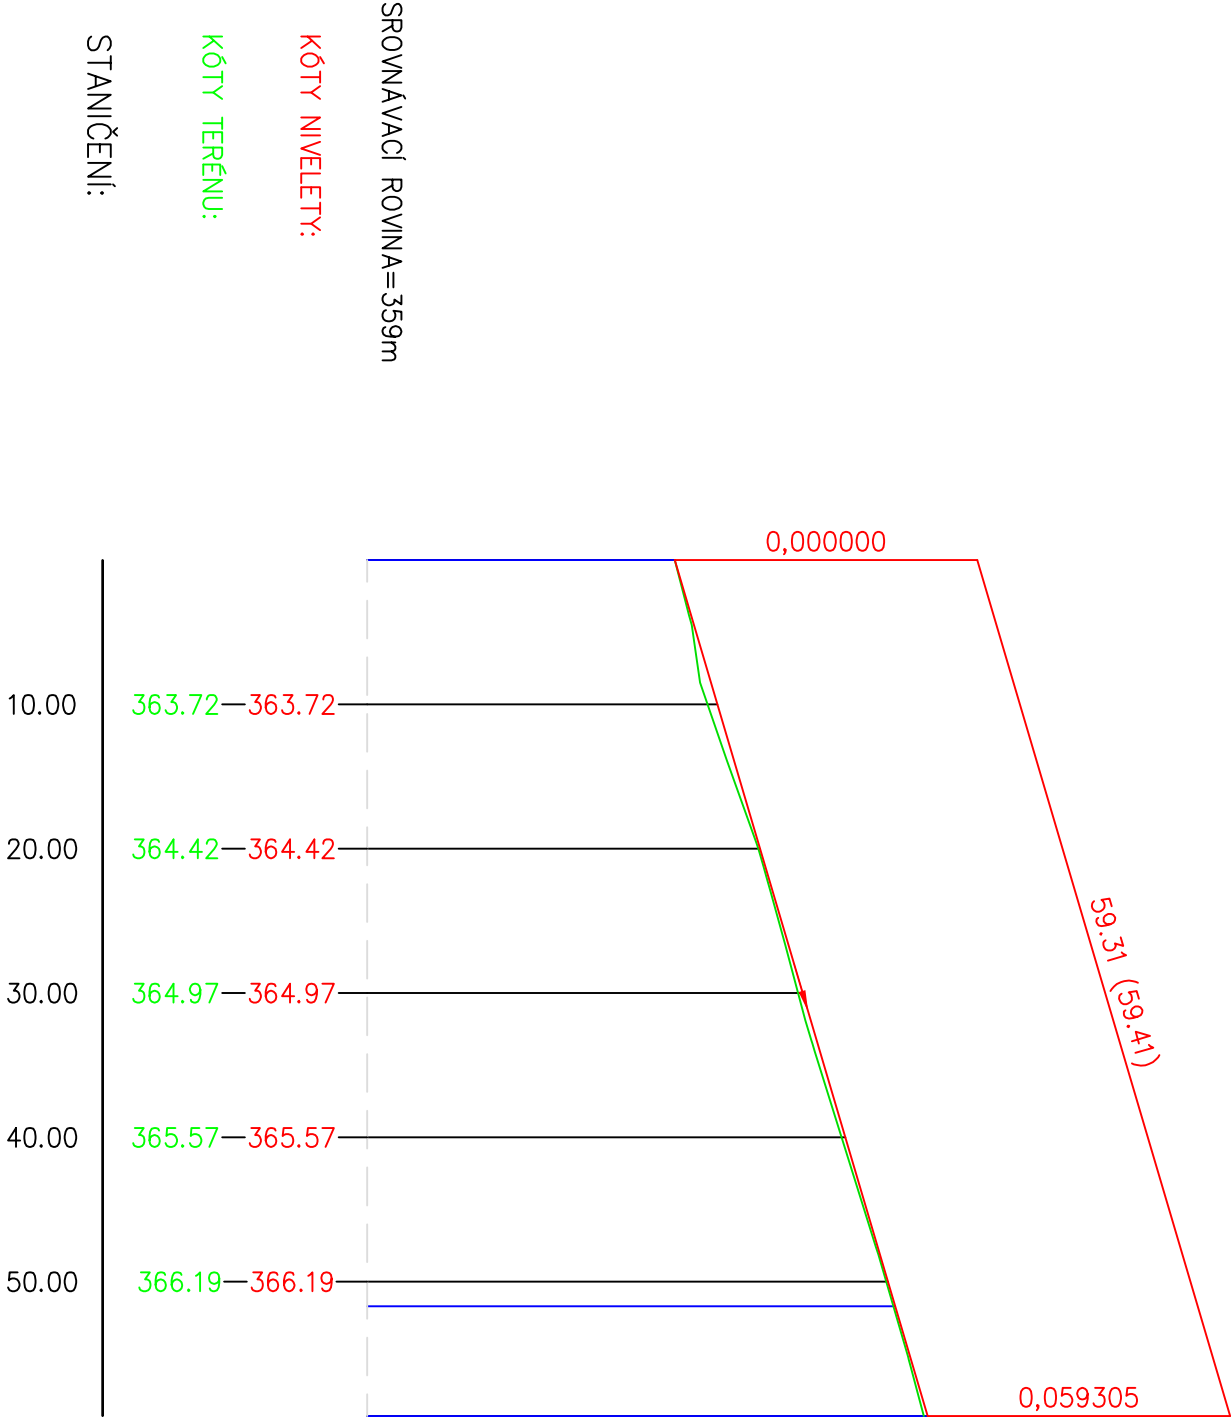

SMĚROVÉ POMĚRY:

VZDALENOST PŘ. ŘEZŮ:

0.000000 04,00 14,00 18,00 22,00 26,00 30,00 40,00 44,00 48,00 0,051694 0,059305

P=51.69m P=7.61m

Souřadný systém: S-JTSK
Výškový systém: Bpv

ZODP. PROJEKTANTI:	Ing. Dvořáková	PROJEKTOVALI:	Ing. Lucie Dvořáková		
KRAJ:	SEVEROČESKÝ	MĚSTO:	Litvínov		
NÁZEV:	PD – rekonstrukce ploch U Portýžána, Litvínov				
DATUM:	2/2016	STUPEŇ PD:	DSP,PS	MĚŘÍTKO:	1:250/50
ČÁST:	C–STAVEBNÍ ČÁST				
PŘÍLOHA:	Podélný profil				

ČÍSLO PŘÍLOHY:

C–2



ČÍSLO PŘÍLOHY:

C-2