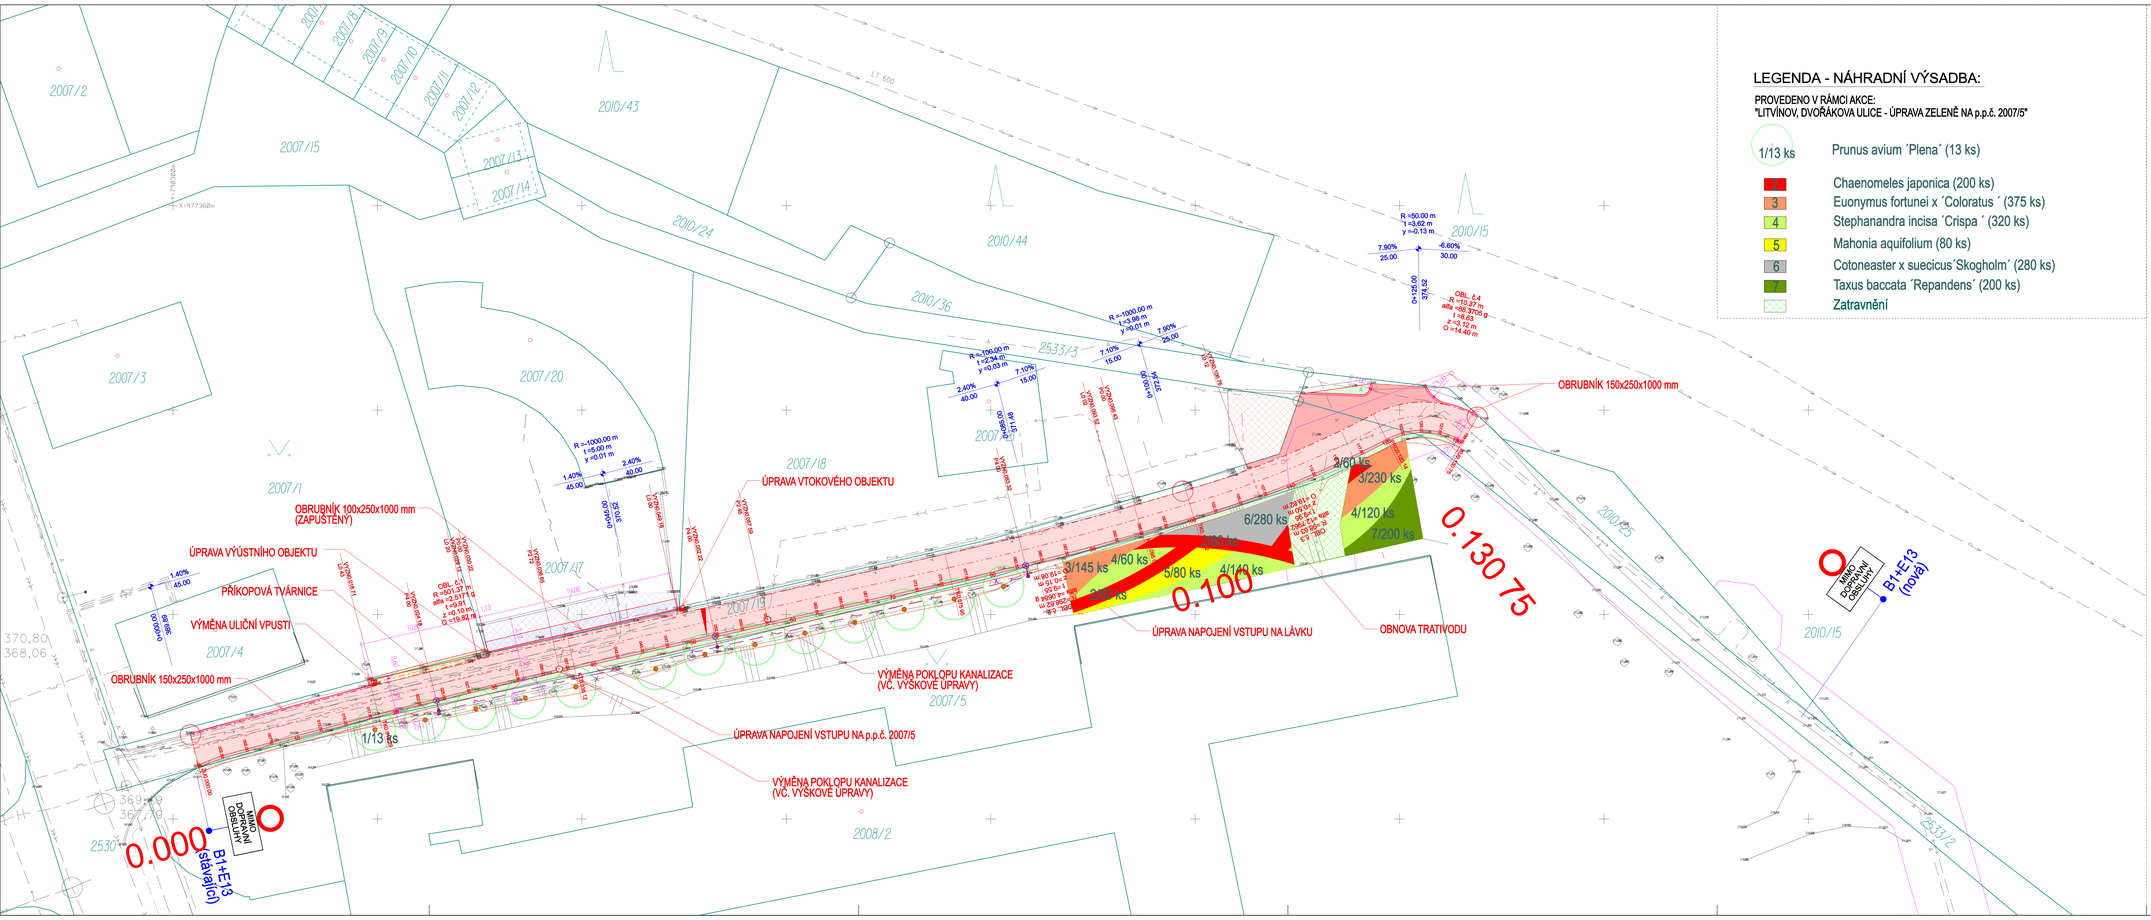

LEGENDA - NÁHRADNÍ VÝSADBA:

PROVEDENO V RÁMCI AKCE:
"LITVÍNOV, DVOŘÁKOVA ULICE - ÚPRAVA ZELENĚ NA p.p.č. 2007/5"

1/13 ks	Prunus avium ´Plena´ (13 ks)
2	Chaenomeles japonica (200 ks)
3	Euonymus fortunei x ´Coloratus ´ (375 ks)
4	Stephanandra incisa ´Crispa ´ (320 ks)
5	Mahonia aquifolium (80 ks)
6	Cotoneaster x suecicus´Skogholm´ (280 ks)
7	Taxus baccata ´Repandens´ (200 ks)
	Zatravnění

INŽENÝRSKÉ SÍTĚ:

STÁVAJÍCÍ:

- CETIN
- INNOGY - PLYNOVOD NTL
- SČVK - KANALIZACE JEDNOTNÁ
- KANALIZACE SPLAŠKOVÁ
- SČVK - VODOVOD
- ČEZ DISTRIBUCE - NN
- SEVEROČESKÁ TEPLÁRENSKÁ - HORKOVOD
- UPC
- VEŘEJNÉ OSVĚTLENÍ

NOVÉ:

- VEŘEJNÉ OSVĚTLENÍ

LEGENDA:

- KOMUNIKACE - ASFALTOVÝ BETON
- ZPEVNĚNÁ PLOCHA - AB (soukromý vlastník - bez úpravy)
- ZPEVNĚNÁ PLOCHA - DL (soukromý vlastník - část bez úpravy/ část přeskládání dlažby)
- KRAJNICE - ŠTĚRKOPÍSEK
- KRAJNICE - ZATRAVNĚNÍ
- PŘÍKOPOVÁ TVÁRNICE
- ÚPRAVA SVAHOVÁNÍ PRO NÁHRADNÍ VÝSADBU
- BETONOVÝ OBRUBNÍK 150x250 MM (+0,12 mm)
- BETONOVÝ OBRUBNÍK 100x250 MM (+0,00 mm)
- ZAMĚŘENÍ STÁVAJÍCÍHO STAVU
- HRANICE POZEMKŮ

Souřadnicový systém S-JTSK
Výškový systém Bpv

objednatel:	Město Litvínov		*vyhotovení:*
generální projektant stavby:	ARTECH spol. s r.o. Vlašimská tuha, 819/43, 110 00 Praha 1, IČ: 25024671 Adresa pro doručování: Žižkova 102, 436 01 Litvínov E-mail: artech@artech.cz , tel. 479 111 782	ARTECH PROJEKTOVÁ PŘÍPRAVA A REALIZACE STAVEB	
vypracoval (projektant):	*autorizoval (zodpovědný projektant):*	*Časní projekty (vedoucí projektant):*	*zhotovitel část projektu:*
Ing. Jan Havarič	Ing. Jan Havarič	Ing. Jan Havarič	ARTECH PROJEKTOVÁ PŘÍPRAVA A REALIZACE STAVEB
stavebník:	Město Litvínov		
kraj: Ústecký	*ul. obec:* Litvínov	*obec:* Litvínov	

LITVÍNOV, DVOŘÁKOVA ULICE
OPRAVA KOMUNIKACE NA p.p.č. 2007/19 a 2533/2

C. SITUAČNÍ VÝKRESY

KOORDINAČNÍ SITUACE

stupeň PD	DSP
datum	01/2019
formát	12 x A4
měřítko	1 : 200
zakázka	1921
Číslo (pozn.) dokumentu:	C.3