


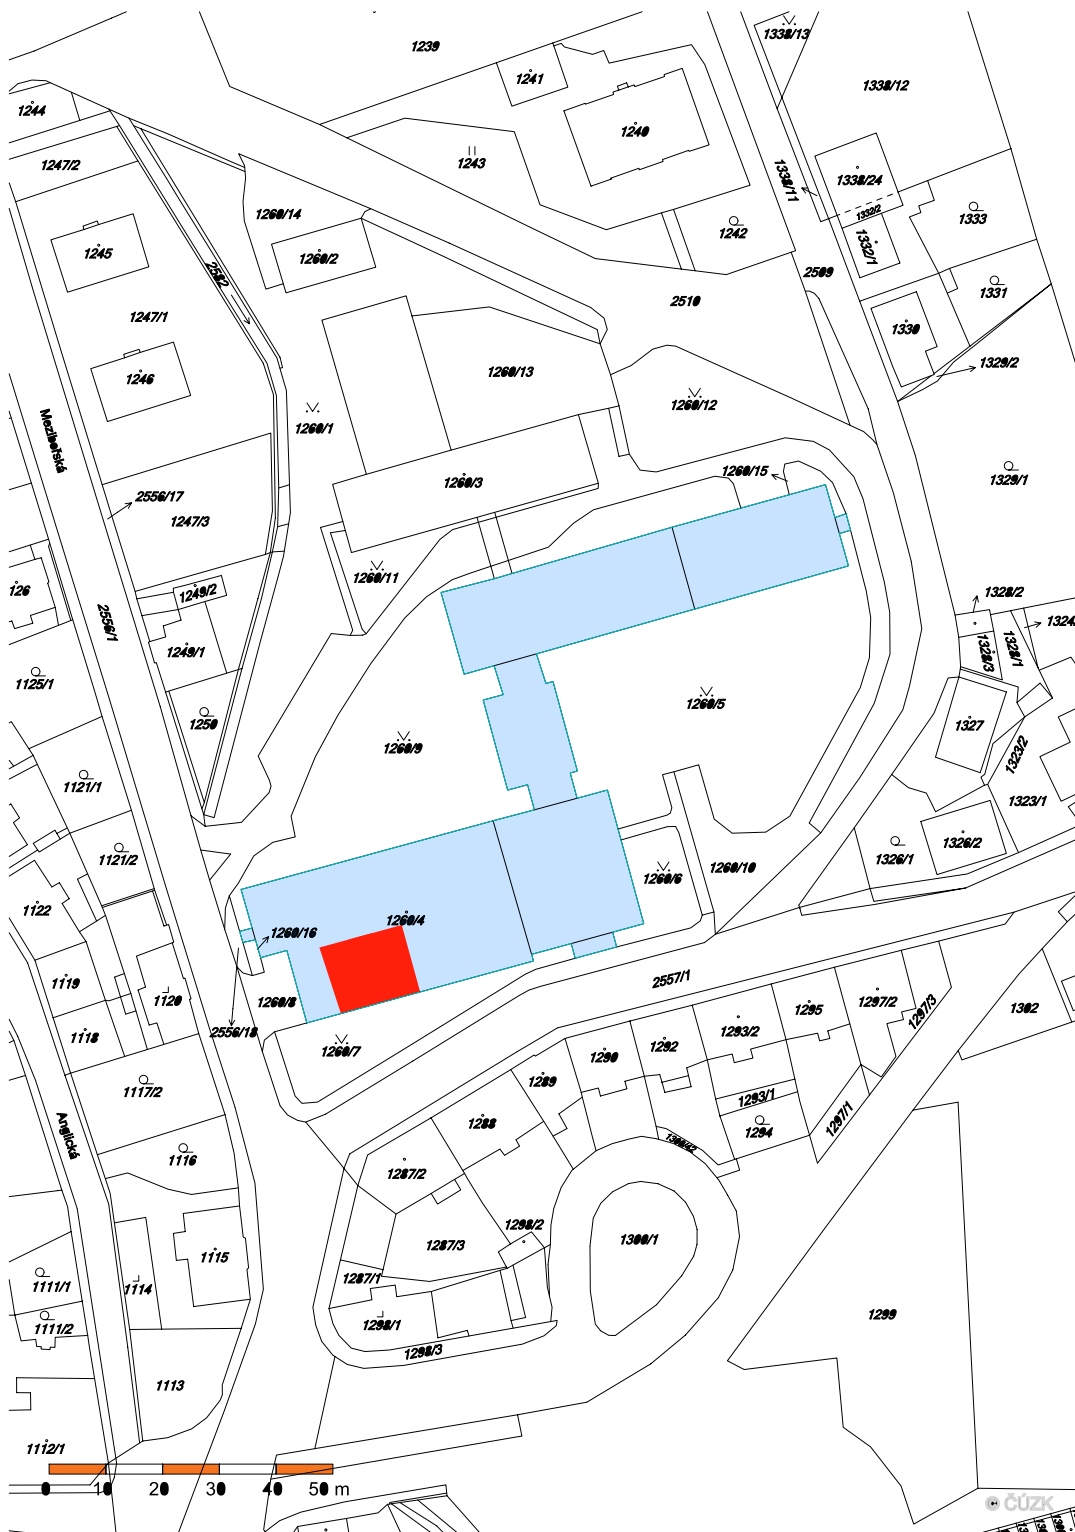


LEGENDA OZNAČENÍ ZÁJMOVÉ ČÁSTI STAVBY



Poliklinika Litvínov - oddělení rehabilitace a léčby bolesti
Stavební úpravy a změna využití části stavby

J. Janoušek
AUTORIZAČNÍ RAZÍTKO

 PROJEKTANT: SDP LITVÍNŮV, spol. s r.o. PROJEKČNÍ A INŽENÝRSKÁ ČINNOST			SDP LITVÍNŮV, spol.sr.o. Chudeřinská 44 436 01 Litvínov tel. 608968891 e-mail: kresak@volny.cz	
INVESTOR: Krušnohorská poliklinika s.r.o., Žižkova 151, Horní Litvínov, 43601 Litvínov				
VYPRACOVAL	ING. RADEK KŘESÁK			
PROJEKTANT ZAKÁZKY	ING. RADEK KŘESÁK			
ZODP. PROJEKTANT	ING. JINDŘICH JANOUŠEK			
AKCE: Katastrální území : Horní Litvínov , ulice Žižkova č.p. 151 na parcele p.č. 1260/4 , kraj ÚSTECKÝ Poliklinika Litvínov - oddělení rehabilitace a léčby bolesti Stavební úpravy a změna využití části stavby			FORMÁT	A4x
			DATUM	05/2014
			STUPEŇ PD	PROJEKT, DOKUMENTACE PRO OHÁŠENÍ STAVBY
			ČÍSLO ZAKÁZKY	13/2014
NÁZEV VÝKRESU			Č. VÝKRESU	ČÍSLO VYHOT.
C.4. KATASTRÁLNÍ SITUAČNÍ VÝKRES			C.4.	