







ŘEZ B-B : STÁVAJÍCÍ STAV - SO 02  
BOURACÍ PRÁCE  
M 1:75

## PROSKLENÝ SVĚTLÍK

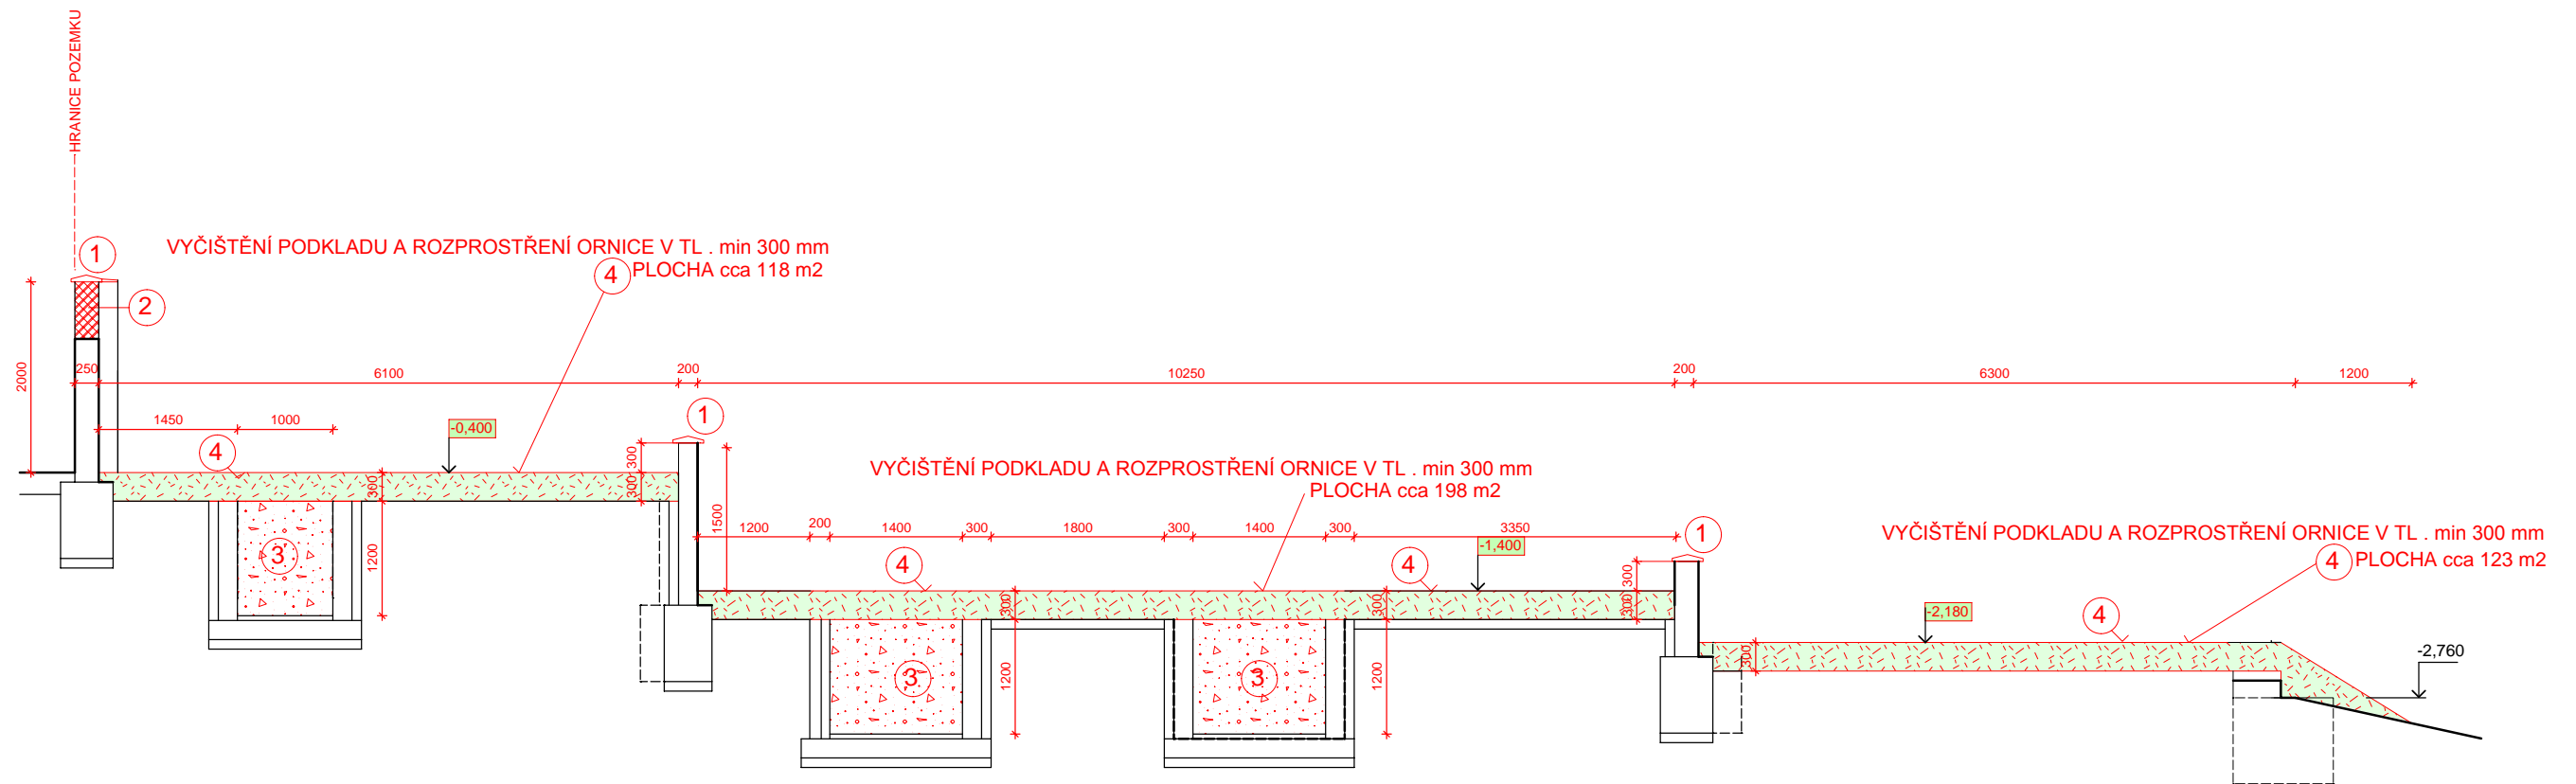

### LEGENDA - NOVÉ KONSTRUKCE

- ①  Stříška plot.zed' tl.300 (250mm) z tvar.hlad.bíl.é,KB-BLOK
- ②  Zazdívká otvorů dveřních a okenních cihlami na MVC
- ③  Zásyp podsklepené části recyklátem z vybouraných hmot
- ④  Rozprostření zeminy v rovině tloušťka 30 cm, osetí trávou

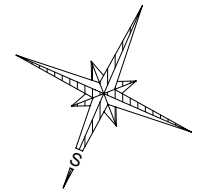

AUTORIZAČNÍ RAZÍTKO

PROJEKTANT: <b>SDP LITVÍNŮV, spol. s r.o.</b> PROJEKČNÍ A INŽENÝRSKÁ ČINNOST			SDP LITVÍNŮV, spol.sr.o. Chudeřinská 44 436 01 Litvínov tel. 608968891 e-mail: kresak@volny.cz	
INVESTOR: Město Litvínov				
VYPRACOVAL	ING. RADEK KŘESÁK			
PROJEKTANT ZAKÁZKY	ING. RADEK KŘESÁK			
ZODP. PROJEKTANT	ING. JINDŘICH JANOUŠEK			
AKCE: Katastrální území : Litvínov , ulice Žižkova č.p. 658 na parcele p.č. 1305, 1306/1, 1306/2, 1307/1, 2557/1 kraj ÚSTECKÝ				
<b>STAVEBNÍ ÚPRAVY AREÁLU TECHNICKÝCH SLUŽEB LITVÍNŮV</b> <b>SO 02 PROVOZNĚ TECHNICKÁ ČÁST</b>				
SVAZEK : D.1.1. ARCHITEKTONICKO-STAVEBNÍ ŘEŠENÍ				
NÁZEV VÝKRESU <b>SO 02 Řez B-B-NOVÝ STAV - (PO ODSTRANĚNÍ SO 02)</b>				
			FORMÁT	A4x6
			DATUM	04/2019
			MĚŘÍTKO	1:75
			STUPEŇ PD	DPS-ZMĚNA STAVBY PŘED DOKONČENÍM
			ČÍSLO ZAKÁZKY	11/2019
			Č. VÝKRESU <b>6.</b>	ČÍSLO VYHOT.