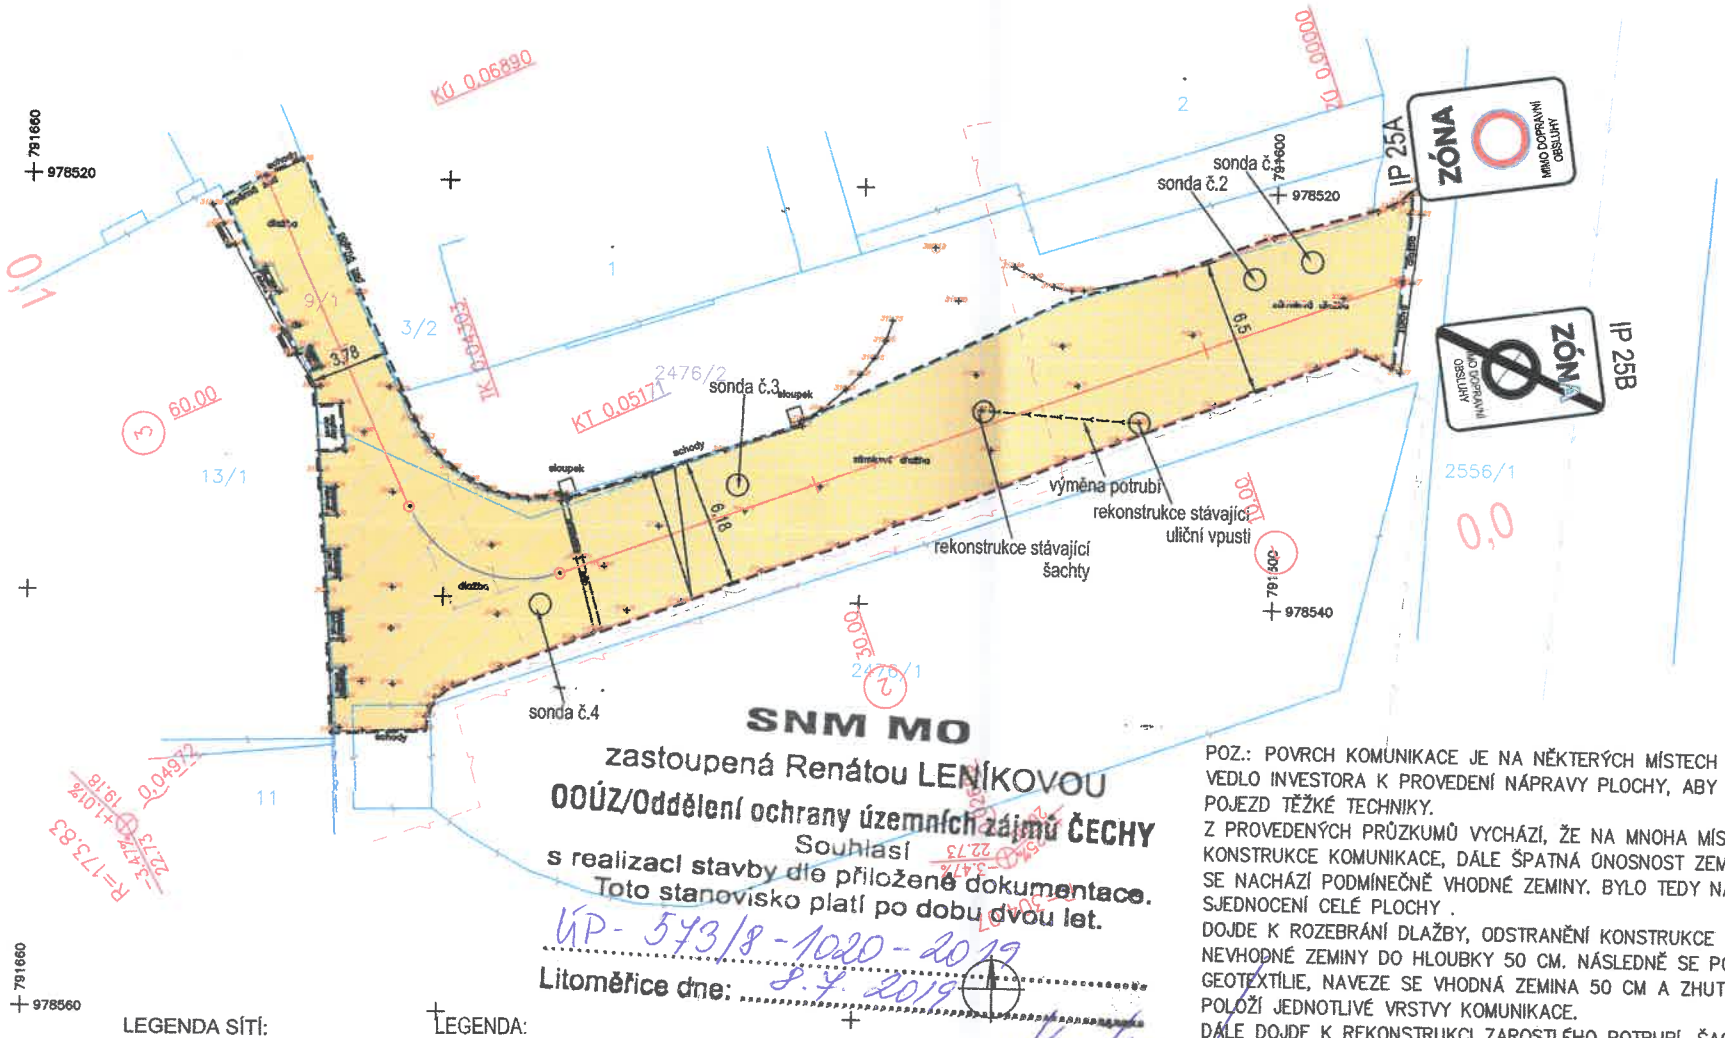

SNM MO
zastoupená Renátou LENÍKOVOU
OOÚZ/Oddělení ochrany územních zájmů ČECHY
Souhlasí
s realizací stavby dle přiložené dokumentace.
Toto stanovisko platí po dobu dvou let.
ÚP- 573/8-1020-2019
Litoměřice dne: 8.7.2019

POZ.: POVRCH KOMUNIKACE JE NA NĚKTERÝCH MÍSTECH ZNAČNĚ ZVLNĚNÝ, COŽ VEDLO INVESTORA K PROVEDENÍ NÁPRAVY PLOCHY, ABY BYLA SJÍZDNÁ A UMOŽNILA I POJEZD TĚŽKÉ TECHNIKY.
Z PROVEDENÝCH PRŮZKUMŮ VYCHÁZÍ, ŽE NA MNOHA MÍSTECH JE NEVHODNÁ KONSTRUKCE KOMUNIKACE, DÁLE ŠPATNÁ ÚNOSNOST ZEMNÍ PLÁNĚ A V AKTIVNÍ ZÓNĚ SE NACHÁZÍ PODMÍNEČNĚ VHODNÉ ZEMINY. BYLO TEDY NAVRŽENO ZLEPŠENÍ A SJEDNOCENÍ CELÉ PLOCHY .
DOJDE K ROZEBRÁNÍ DLAŽBY, ODSTRANĚNÍ KONSTRUKCE KOMUNIKACE A ODTĚŽENÍ NEVHODNÉ ZEMINY DO HLOUBKY 50 CM. NÁSLEDNĚ SE POLOŽÍ SEPARAČNÍ GEOTEXTÍLIE, NAVEZE SE VHODNÁ ZEMINA 50 CM A ZHUTNÍ SE ZEMNÍ PLÁŇ. DÁLE SE POLOŽÍ JEDNOTLIVÉ VRSTVY KOMUNIKACE.
DÁLE DOJDE K REKONSTRUKCI ZAROSTLÉHO POTRUBÍ, ŠACHTY A ULIČNÍ VPUSTI.

LEGENDA SÍTÍ:
Orientační zákres sítí
Neobsahuje zákres všech přípojek
Kanalizace SČVK
Vodovod SČVK
Veřejné osvětlení
Čez Distribuce NN
CETIN - sděl. kabely

LEGENDA:
STÁVAJÍCÍ:
ROZDĚLENÍ PLOCH
KATASTRÁLNÍ MAPA
NÁVRH:
ZÁMKOVÁ DLAŽBA - REKONSTRUKCE
ZÁMKOVÁ DLAŽBA SE ŠTĚRKOVÝM PODKLADEM
ZÁMKOVÁ DLAŽBA S BETONOVÝM PODKLADEM
NOVÉ OBRUBY silniční
POLOCHY OBVODU STAVENIŠTĚ

ZP. PROJEKTANT:	Ing. Lucie Dvořáková	ZAKÁZKA Č.: 19ZK00090	STUPEŇ PD: DSP A PS
PROJEKTOVAL:	Ing. Lucie Dvořáková	DATUM: 30.5.2019	FORMÁT: A3 MĚŘÍTKO: 1:250
MÍSTO STAVBY:	Litvínov		
STAVEBNÍK:	m. Litvínov		
NÁZEV:	K1906 Stavební úpravy přístupové komunikace k objektu Kostele sv. Michaela archanděla, Masarykovo náměstí v Litvínově * projektová dokumentace		
ČÁST:	D. DOKUMENTACE OBJEKTŮ		
PŘÍLOHA:	Situace dopravní		DOKUMENT ČÍSLO: D.1
SOUBOR:	SITUACE.DWG		LIST/LISTŮ: 1/6

S4A