




SEVERNÍ POHLED

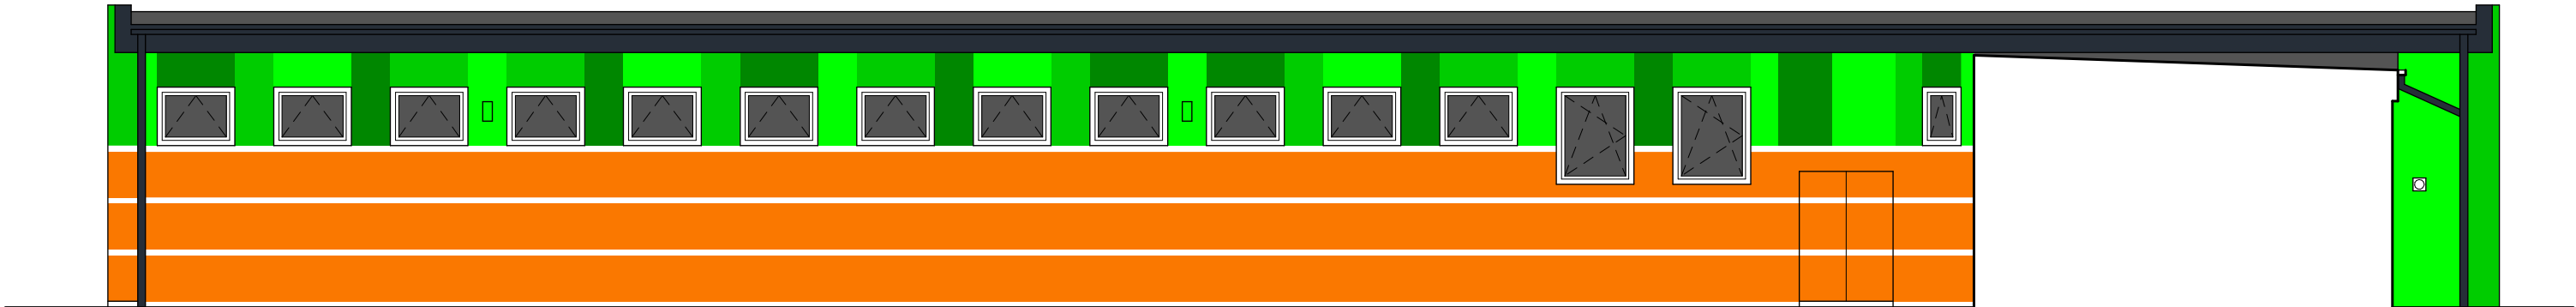


JIŽNÍ POHLED

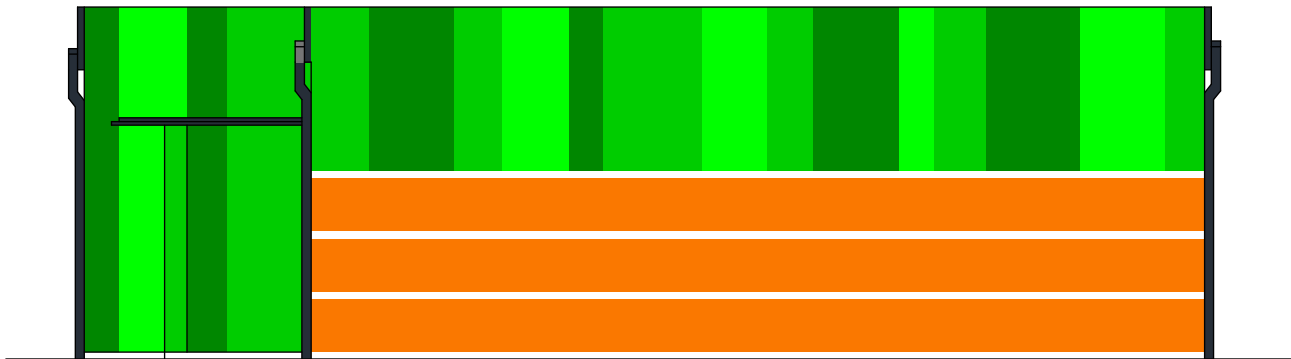


ZÁPADNÍ POHLED

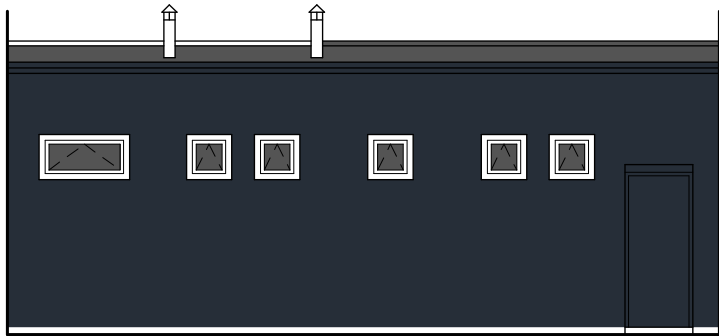

VÝCHODNÍ POHLED NA SPOJOVACÍ KŘÍDLO

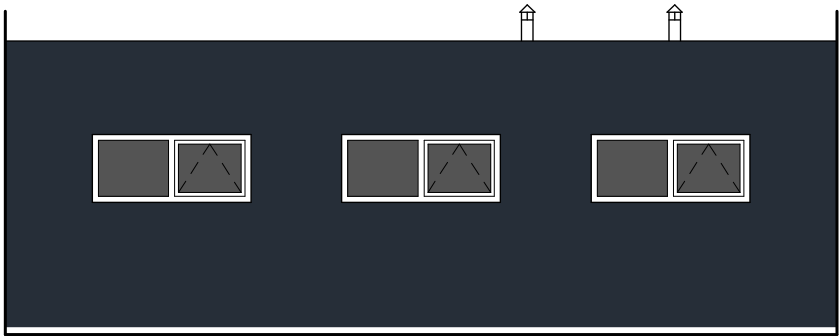

ZÁPADNÍ POHLED NA SPOJOVACÍ KŘÍDLO

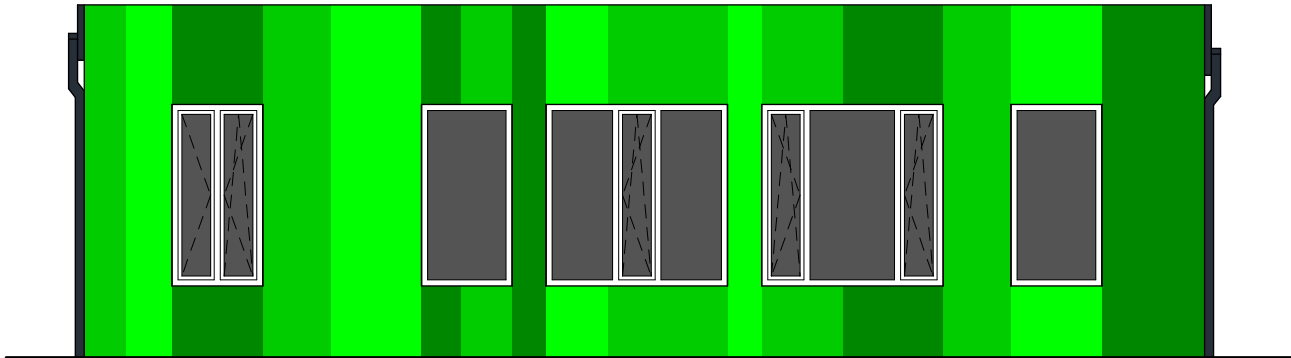

VÝCHODNÍ POHLED

LEGENDA

- SVĚTLÉ ZELENÝ ODSÍN (RGB 0,255,0)
- STŘEDNĚ ZELENÝ ODSÍN (RGB 0,204,0)
- TMAVĚ ZELENÝ ODSÍN (RGB 0,135,0)
- ANTRACITOVĚ ŠEDÝ ODSÍN RAL 7016
- HNĚDOORANŽOVÝ ODSÍN RAL 8023

ODPOVĚDNÝ PROJEKTANT	ING. ARCH. TOMÁŠ ADÁMEK		
HLAVNÍ INŽENÝR PROJEKTU	ING. ARCH. TOMÁŠ ADÁMEK		
ARCHITEKTONICKÉ ŘEŠENÍ	ING. ARCH. TOMÁŠ ADÁMEK		
AUTORIZOVÁNO	ING. ARCH. TOMÁŠ ADÁMEK		
NÁVRH, VYPRACOVÁNÍ	ING. ARCH. TOMÁŠ ADÁMEK		
SPORTOVNÍ HALA LITVÍNŮV, U KOLDOMU č.p. 2049 STAVEBNÍ ÚPRAVY – ZATEPLENÍ		INVESTOR SPORTaS s.r.o.	
ARCHITEKTONICKO – STAVEBNÍ ŘEŠENÍ		ČÍSLO SMLOUVY 6/2013/MO	
ŠATNY – POHLEDY – BARVA		FORMÁT A4 2	
		DATUM 07/2013	
		ÚČEL STAVEBNÍ ŘÍZENÍ A PROVÁDĚNÍ STAVBY	
		MĚŘÍTKO 1: 100	ČÍSLO VÝKRESU 3