


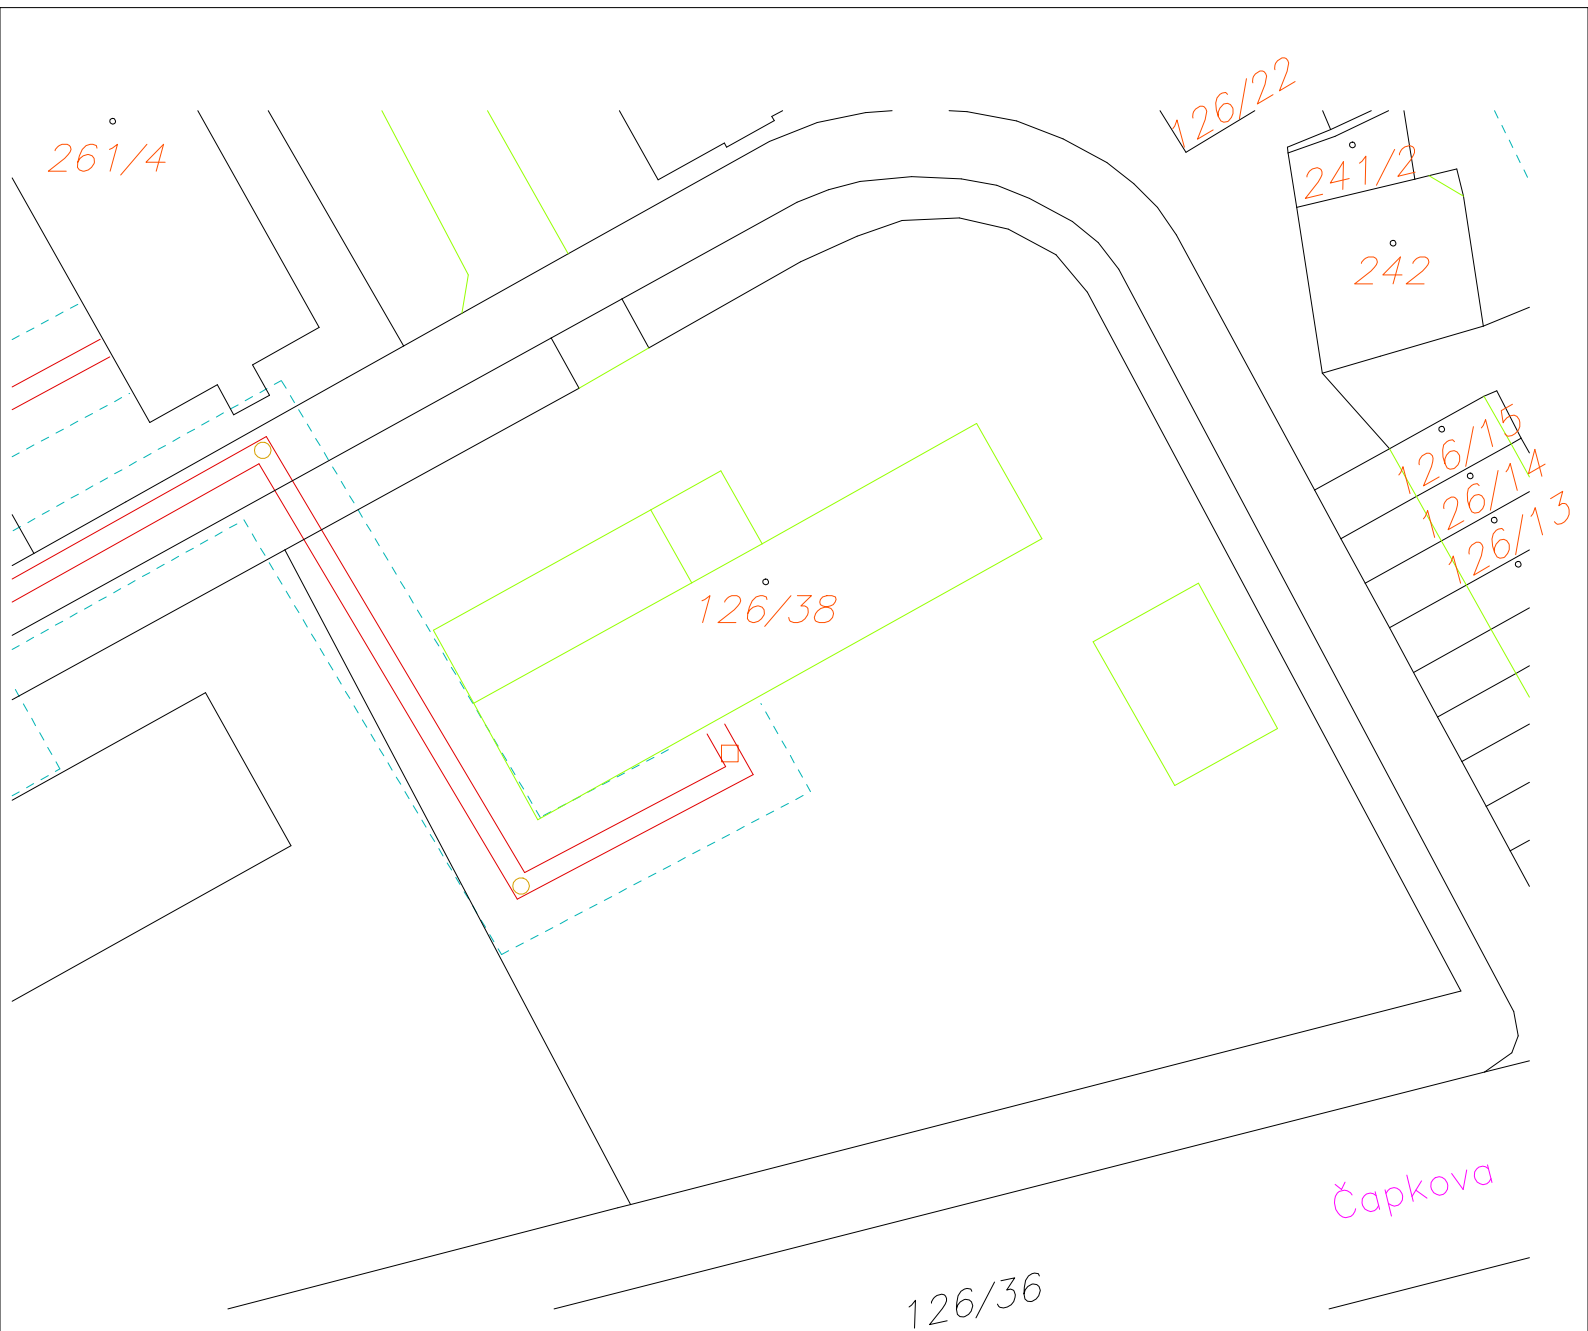

Zpracoval	Hamplová Dagmar	Tepelné hosp. Litvínov s.r.o. Alešova 947, 436 01 Litvínov tel.: +420 476 111 450	
Kat. území	Horní Litvínov		
Objednal	Petr Vachulka /Projekční činnost/		
B1610 Stavební úpravy MŠ		Formát	
		Datum	06.11.2018
na ppč. 126/37, 126/38, 126/39		Číslo zakázky	
		Souř. systém	S-JTSK
STK – zájmového území stavby		Měřítko	1:500